



GROSS-FLOTTBEKER-STR - TEILBEREICH 9
QUERSCHNITT 12-12 (M 1:100)


BESTAND

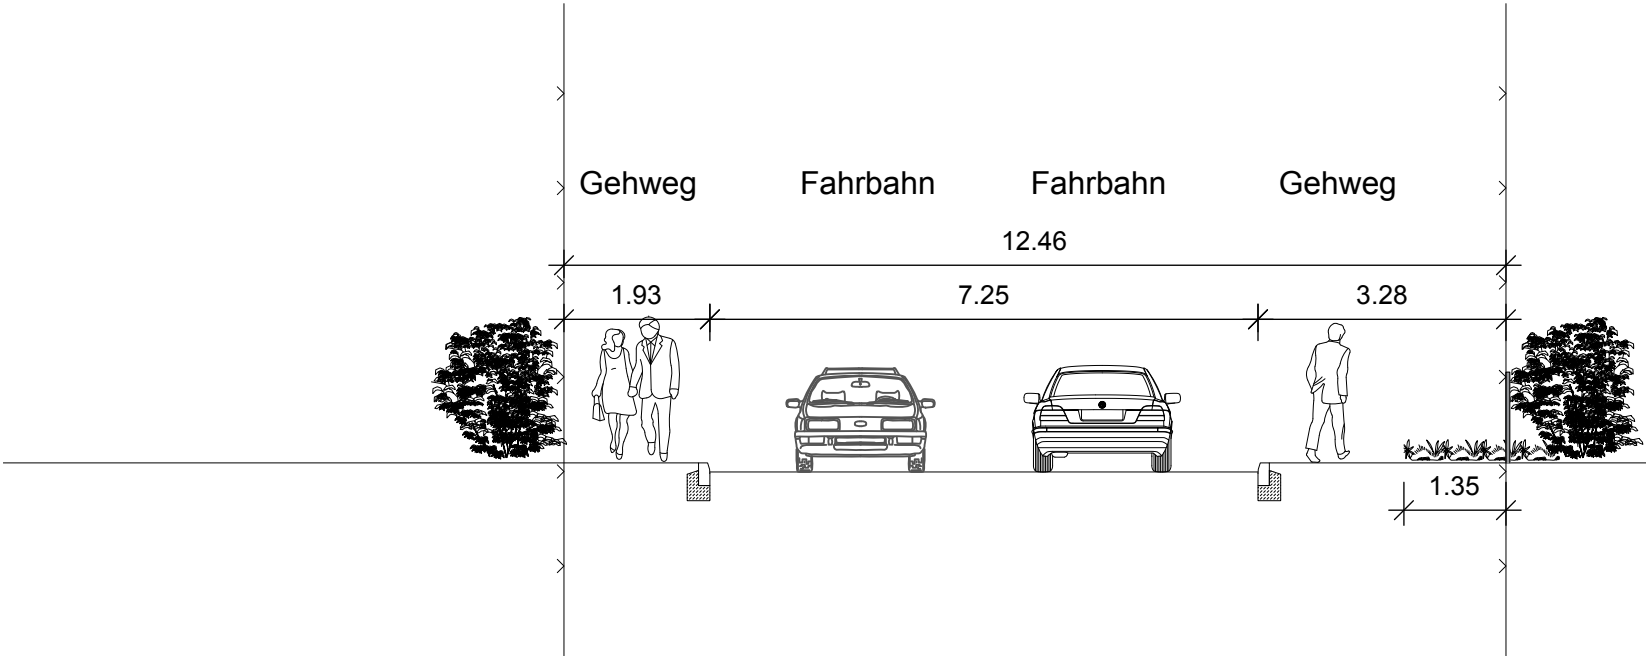


BAUSTELLE
Vollsperrung
(Erschließung Anlieger gewährleistet)

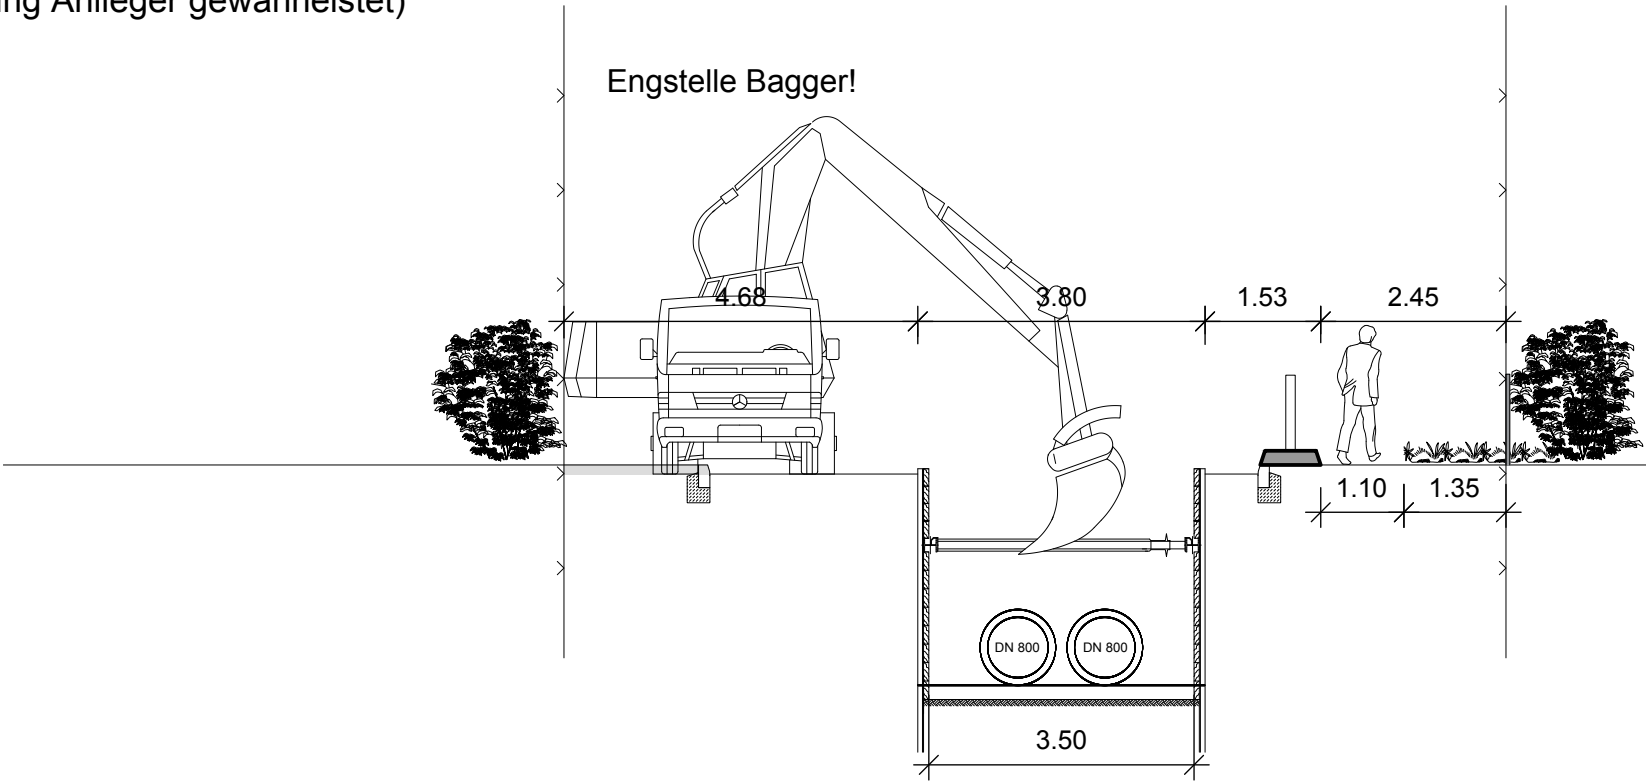

ÜBERSICHT
VERKEHRSFÜHRUNG - TEILBEREICH 9 (M 1:2000)

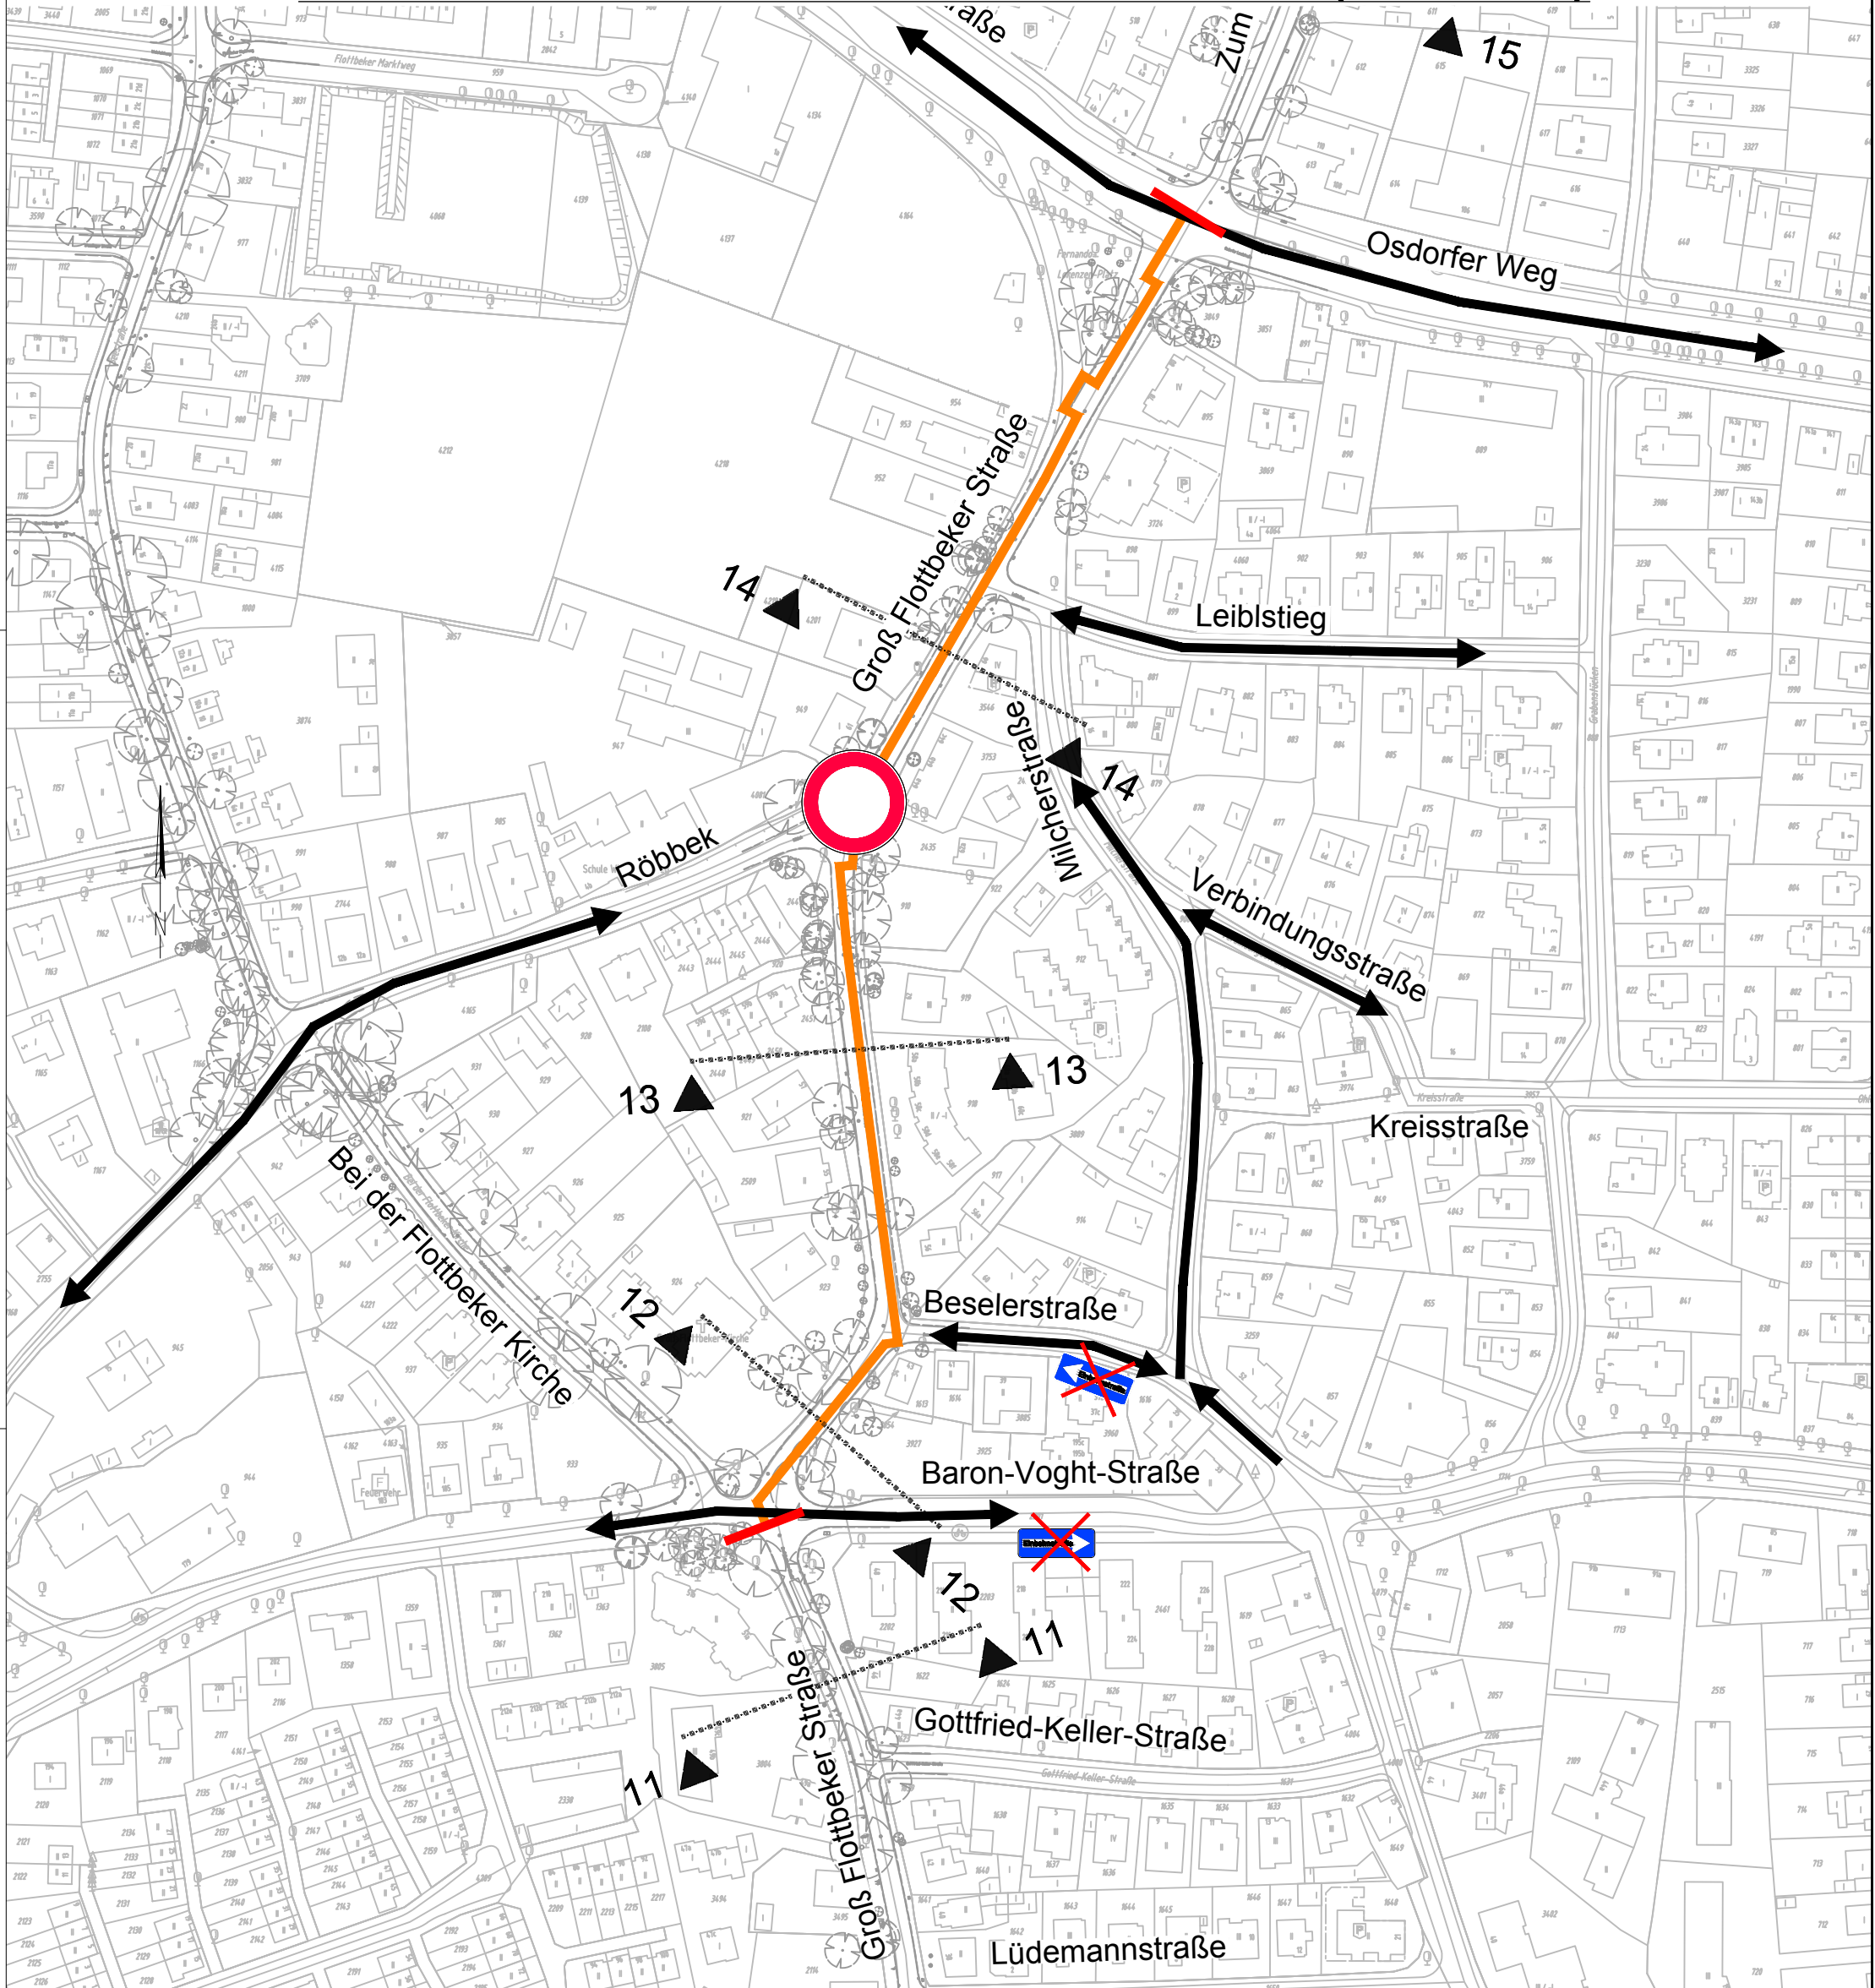

Übersicht

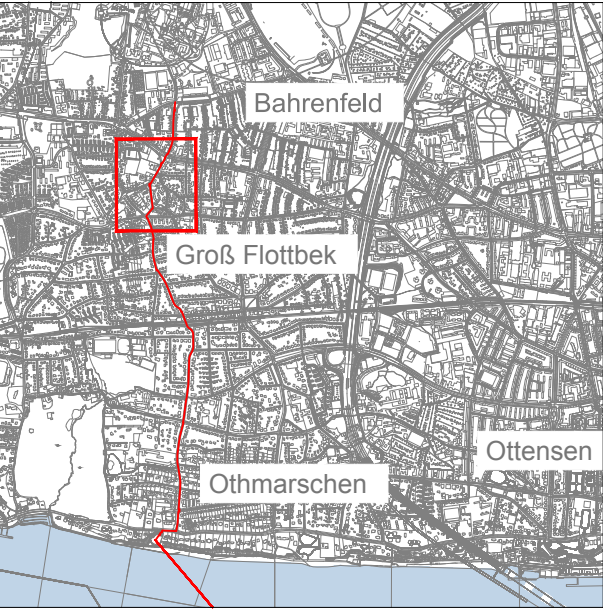

A	Anpassung der Fernwärmeleitungstrasse			28.02.2020	SBo
Index	Änderung			Datum	Gezeich. Geprüft
Fachplanung:				Datum	Name
<div><div><div>ARGUS</div><div>STADT UND VERKEHR - PARTNERSCHAFT mbH</div><div>Admiralitätsstraße 59 Telefon: +49 (40) 309 709-0</div><div>20459 Hamburg Telefax: +49 (40) 309 709-199</div><div>www.argus-hh.de E-Mail: kontakt@argus-hh.de</div></div></div>				Bearbei.	28.02.2020 TA
				Gezeich.	28.02.2020 SBo
				Geprüft	
Bearbeitung:				Datum	Name
<div><div><div>WTM ENGINEERS</div><div>WTM ENGINEERS GMBH</div><div>Beratende Ingenieure im Bauwesen</div><div>Johannisbollwerk 6-8 20459 Hamburg</div><div>Tel. 040.350 09-0 info@wtm-hh.de</div></div></div>				Bearbei.	
				Gezeich.	
				Geprüft	
Planverfasser: Hamburg, 28.02.2020				gez. Dr. Ulrich Jäppelt	
<div><div><div></div><div>Wärme Hamburg</div></div></div>				Datum	Name
				Geprüft	
				Tiefbau	
				Geprüft	
Antragsteller: Hamburg, 28.02.2020				gez. Dirk Lassen-Petersen gez. Wiebke Blume	
Maßstab:		FWS-West			
1:100		Planfeststellung			
1:2000					
Darstellung:		Verkehrsführung Nord			
		Teilbereich 9			
		Schnitt 12-12			
Zeichnungsnummer:				LS-VK-021	
Auftragsnummer:					
Ersatz für:					