


- Legende:
- Umrandung  
gepl. BE-Fläche
  - Hochwasserschutzwand
  - Wasserbohrung  
WB 5
  - Trockenbohrung  
B 1

Übersicht

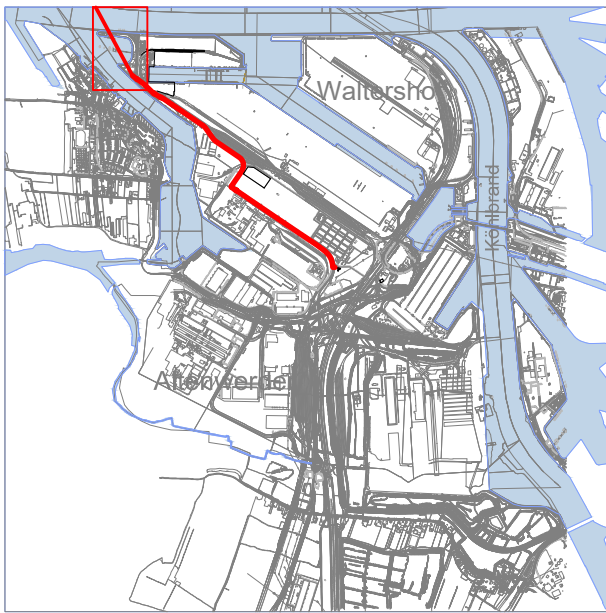

e	Anpassung Gradiente und Schachtstandort	28.02.2020	Walleck	Busch
a-d	Einarbeitung Baugrund, Änderung Vortriebsverfahren, Anpassung Logo Vattenfall / Hamburg Wärme	05.02.2020	Walleck	Busch
Index	Änderung	Datum	Gezeichnet	Geprüft
Fachplanung:		Datum	Name	
<div><div></div><div><small>Einzelkredit: 28 23554 Lübeck www.babeng.com</small></div><div><small>Tel.: +49 (0) 451-486 878-0 Fax: +49 (0) 451-486 878-19 Email: contact@babeng.com</small></div></div>		Bearbeit.	09.04.2018	Einser
		Gezeichnet	09.04.2018	Walleck
		Geprüft		
Bearbeitung:		Datum	Name	
<div><div></div><div><small>WTM ENGINEERS GMBH Beratende Ingenieure im Bauwesen Johannisbollwerk 6-8 20459 Hamburg Tel. 040.390 09-0 info@wtm-hh.de</small></div></div>		Bearbeit.		
		Gezeichnet		
		Geprüft		
Planverfasser: Hamburg, 28.02.2020		gez. Dr. Ulrich Jäppelt		
<div><div></div><div><small>Antragsteller: Hamburg, 28.02.2020</small></div><div><small>gez. Dirk Lassen-Petersen</small></div><div><small>gez. Wiebke Blume</small></div></div>		Datum	Name	
		Geprüft Tiefbau		
		Geprüft Rohrbau		
Ident.Nummer:				
Maßstab: 1:2000	<div><div>FWS-West</div><div>Planfeststellung</div></div>			Zeichnungsnummer: LA - TU - 001
				Auftragsnummer:
				Ersatz für: