





ÜBERSICHT VERKEHRSFÜHRUNG - TEILBEREICHE (M 1:2000)

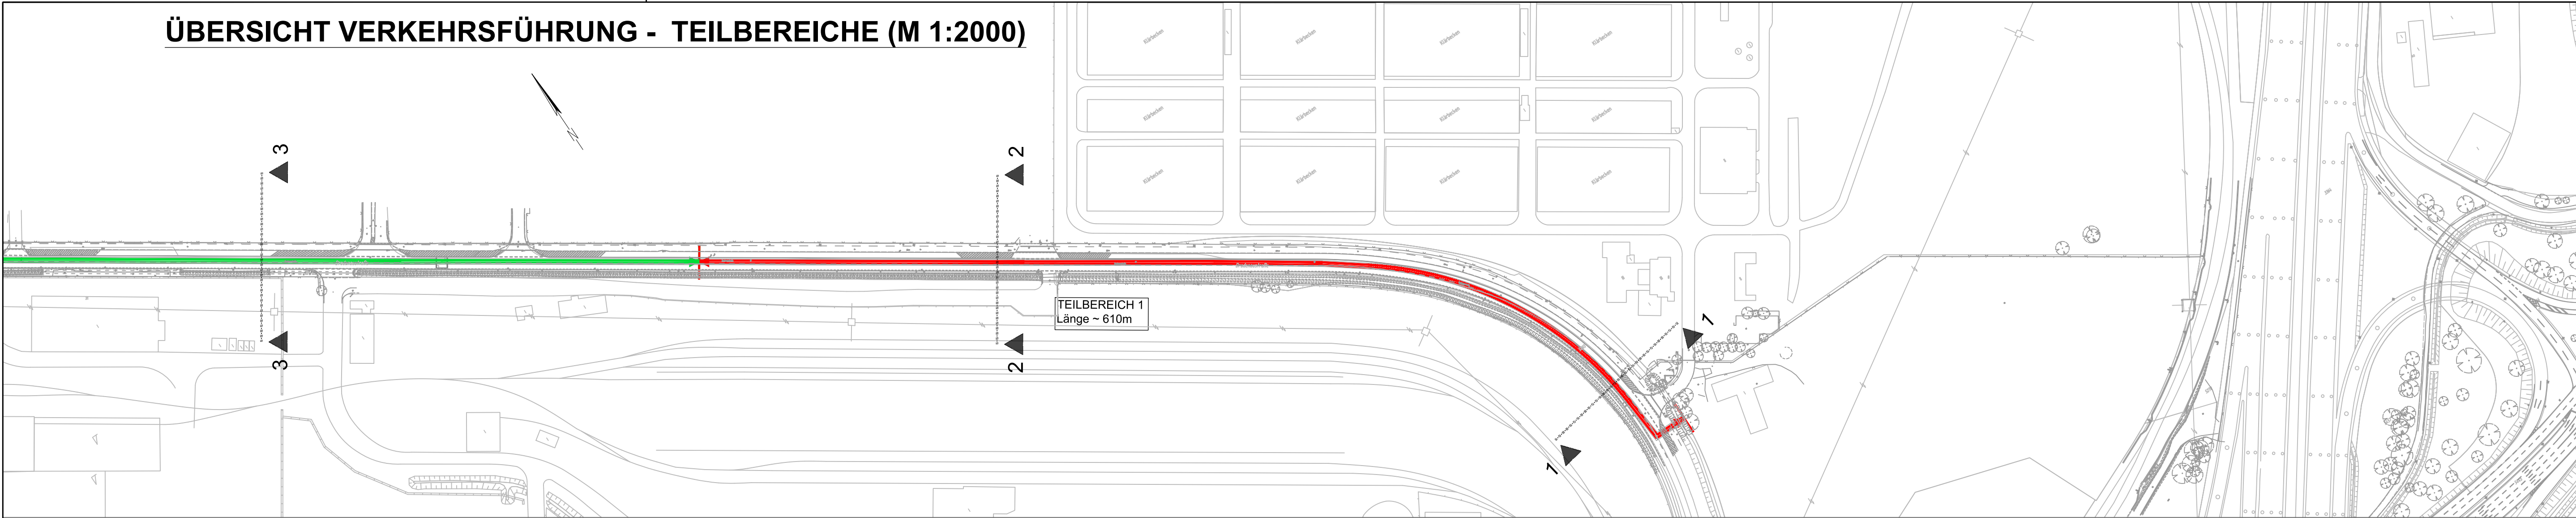

DRADENAUSTRASSE - TEILBEREICH 1 - QUERSCHNITT 1-1 (M 1:100)

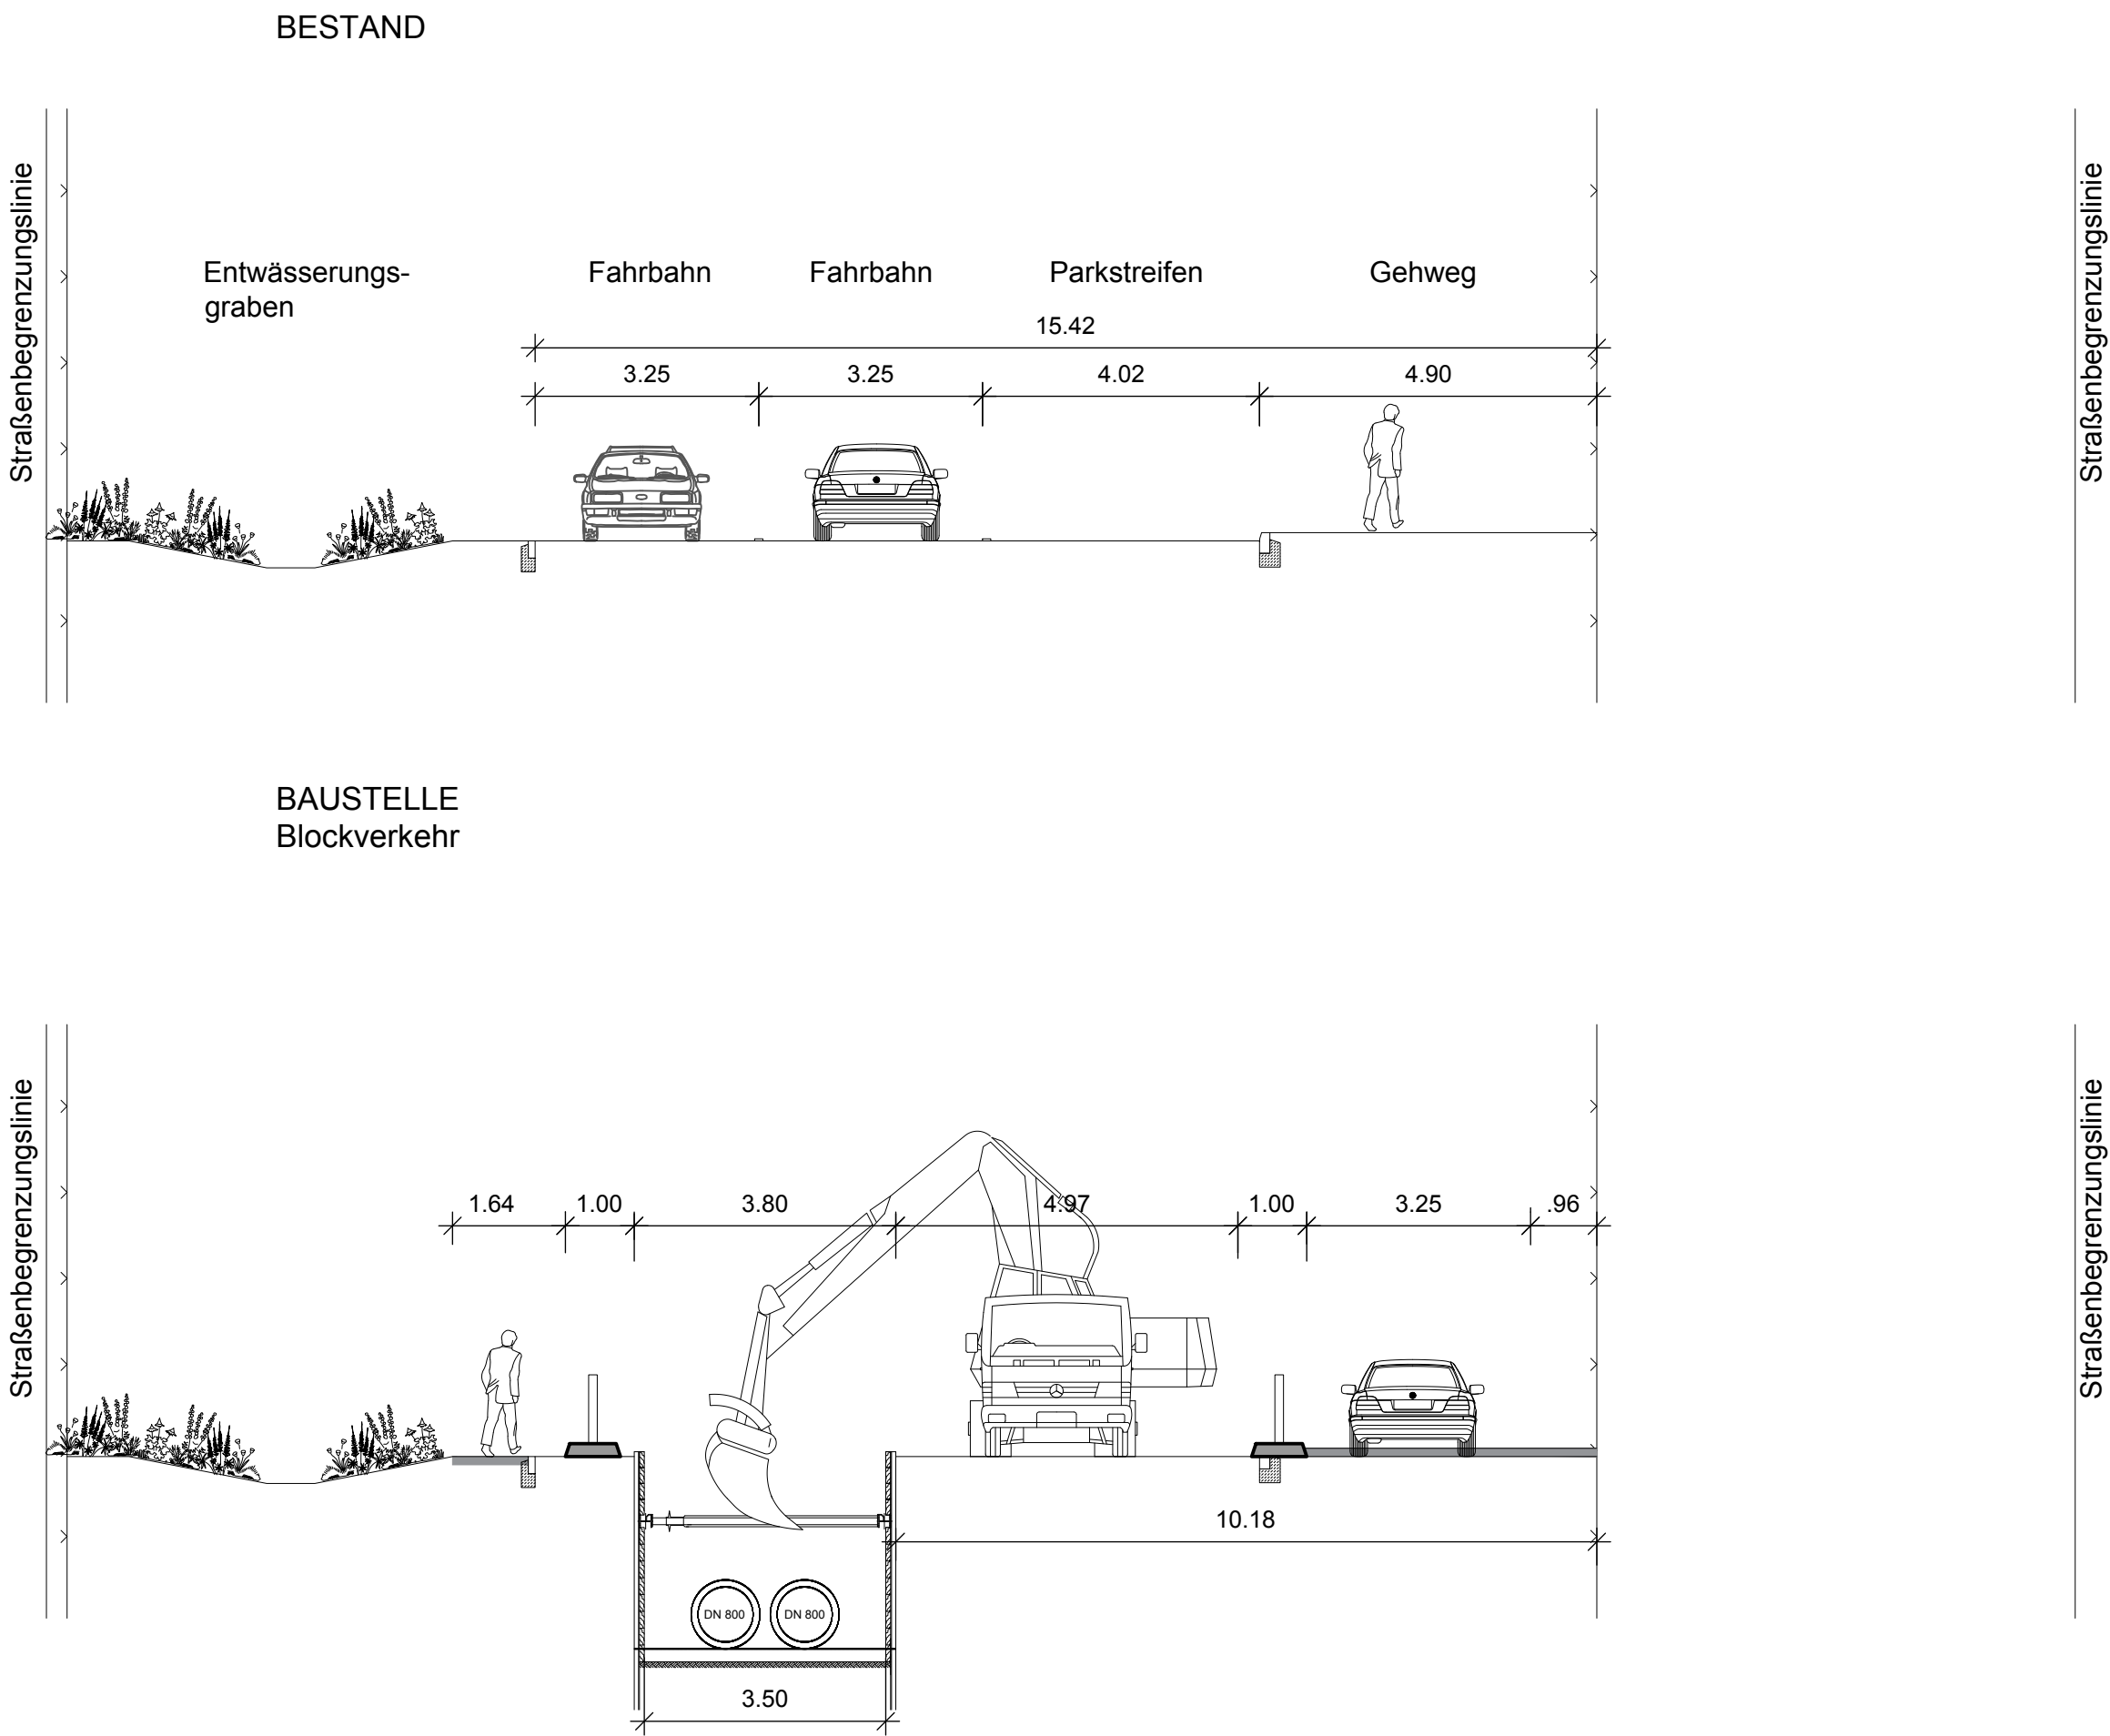

Übersicht

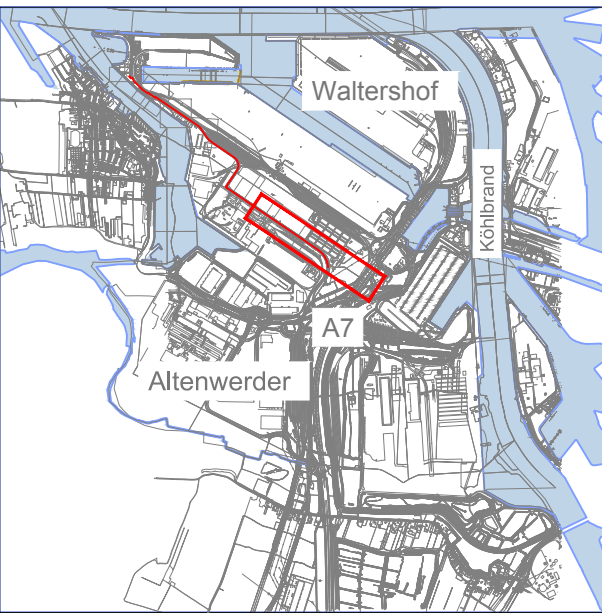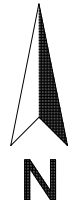

A	Anpassung der Fernwärmeleitungstrasse	28.02.2020	SBo	
Index	Änderung	Datum	Gezeich.	Geprüft
Fachplanung:		Datum	Name	
<div><div><div>ARGUS</div><div>STADT UND VERKEHR - PARTNERSCHAFT mbH</div><div>Adressat: Mithras 59 20459 Hamburg www.argus-hh.de</div><div>Telefon: +49 (0) 40 309 709-0 Telefax: +49 (0) 309 709-109 E-Mail: kontakt@argus-hh.de</div></div></div>		28.02.2020	TA	
		28.02.2020	SBo	
Bearbeitung:		Datum	Name	
<div><div><div>WTM ENGINEERS</div><div>WTM ENGINEERS GMBH Beratende Ingenieure im Bauwesen Johannisbollwerk 6-8 20459 Hamburg Tel. 040 330 09-0 info@wtm-hh.de</div></div></div>				
Planverfasser: Hamburg, 28.02.2020		gez. Dr. Ulrich Jäppelt		
<div><div><div><div></div><div>Wärme Hamburg</div></div></div></div>		Datum	Name	
		Geprüft		
		Tiefbau		
		Geprüft		
Antragsteller: Hamburg, 28.02.2020		gez. Dirk Lassen-Petersen		
Maßstab:		Zeichnungsnummer:		
1:100 1:2000		LS-VK-001		
Darstellung:		Auftragsnummer:		
Verkehrsführung Süd Schnitt 1-1		Ersatz für:		