



PARKSTRASSE - TEILBEREICH 2 - QUERSCHNITT 2-2 (M 1:100)

BESTAND

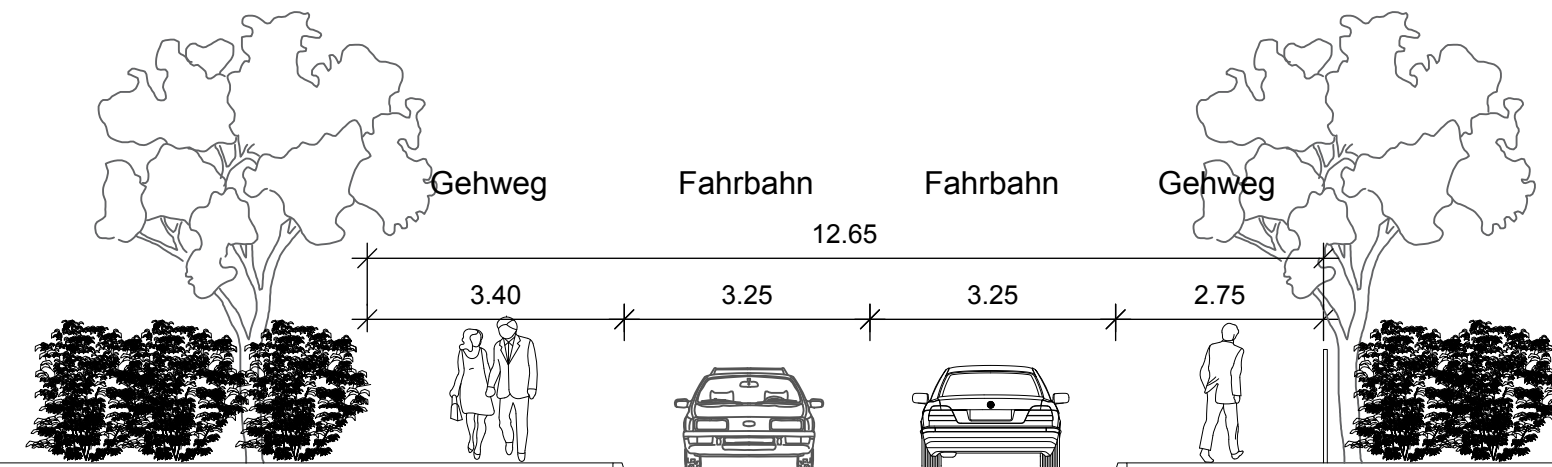



BAUSTELLE
Vollsperrung
(Erschließung Anlieger gewährleistet)

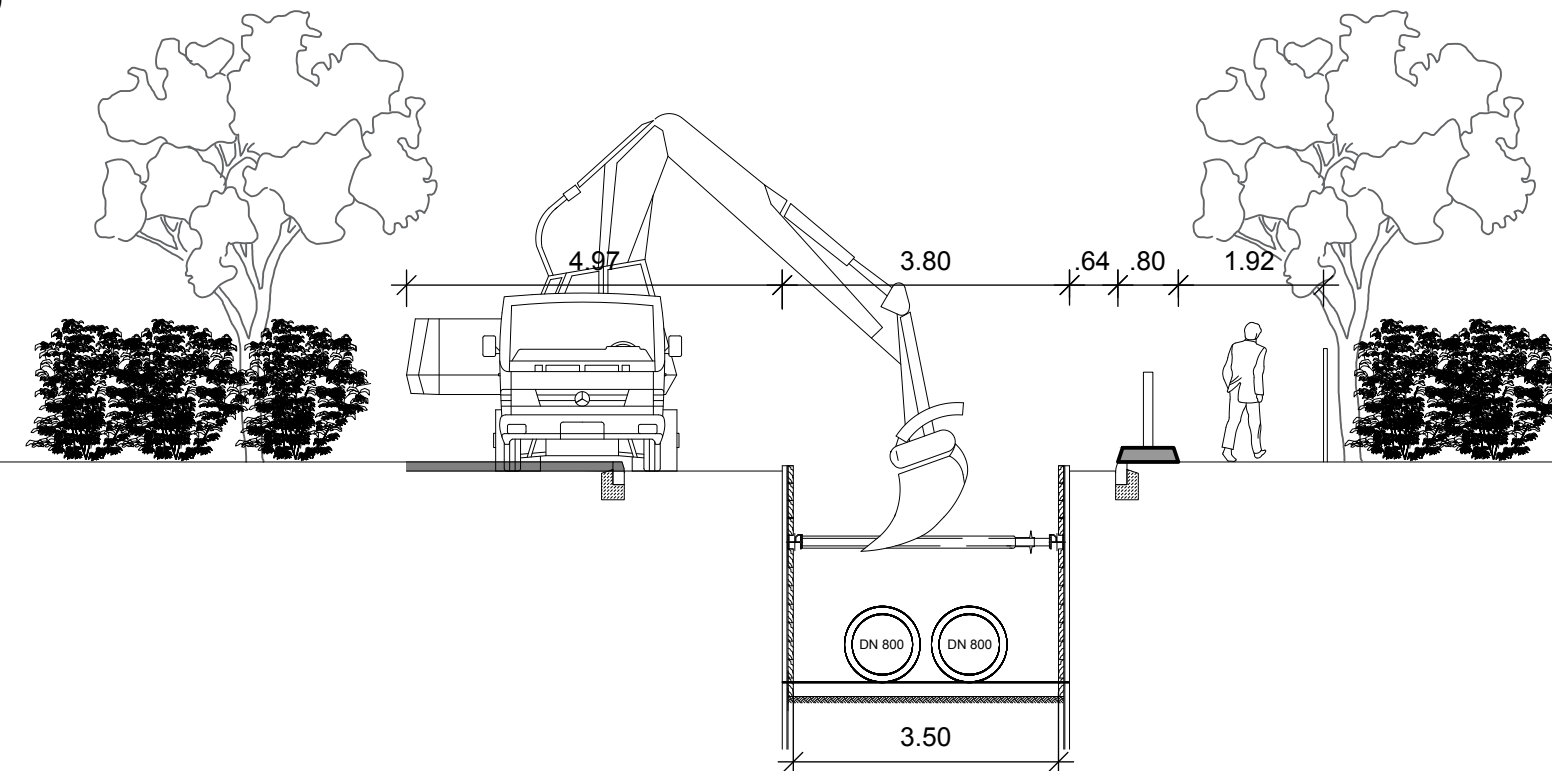

ÜBERSICHT - VERKEHRSFÜHRUNG - TEILBEREICH (M 1:2000)



Übersicht

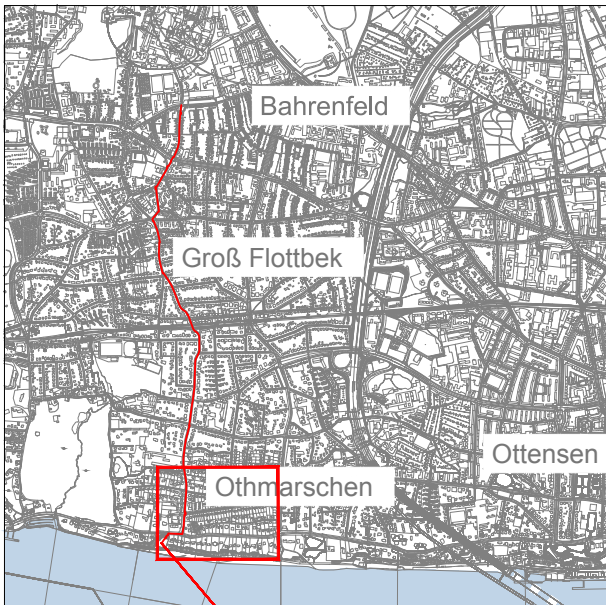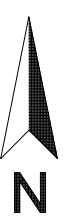

A		Anpassung der Fernwärmeleitungstrasse	28.02.2020	SBo	
Index	Änderung		Datum	Gezeich.	Geprüft
Fachplanung:			Datum	Name	
		ARGUS STADT UND VERKEHR - PARTNERSCHAFT mbH Adolfstraße 59 20159 Hamburg www.argus-hh.de	Bearbei.	28.02.2020	TA
			Gezeich.	28.02.2020	SBo
			Geprüft		
Bearbeitung:			Datum	Name	
		WTM ENGINEERS WTM ENGINEERS GMBH Beratende Ingenieure im Bauwesen Johannisbollwerk 6-8 20459 Hamburg Tel. 040-350 09-0 info@wtm-hh.de	Bearbei.		
			Gezeich.		
			Geprüft		
Planverfasser: Hamburg, 28.02.2020		gez. Dr. Ulrich Jäppelt			
		Wärme Hamburg	Datum	Name	
Antragsteller: Hamburg, 28.02.2020		gez. Dirk Lassen-Petersen	Geprüft	Tiefbau	
		gez. Wiebke Blume	Geprüft	Rohrbau	
Maßstab:			Ident.Nummer:		
1:100			Zeichnungsnummer:		
1:2000			LS-VK-011		
			Auftragsnummer:		
			Ersatz für:		