



ÜBERSICHT VERKEHRSFÜHRUNG - TEILBEREICHE (M 1:2000)

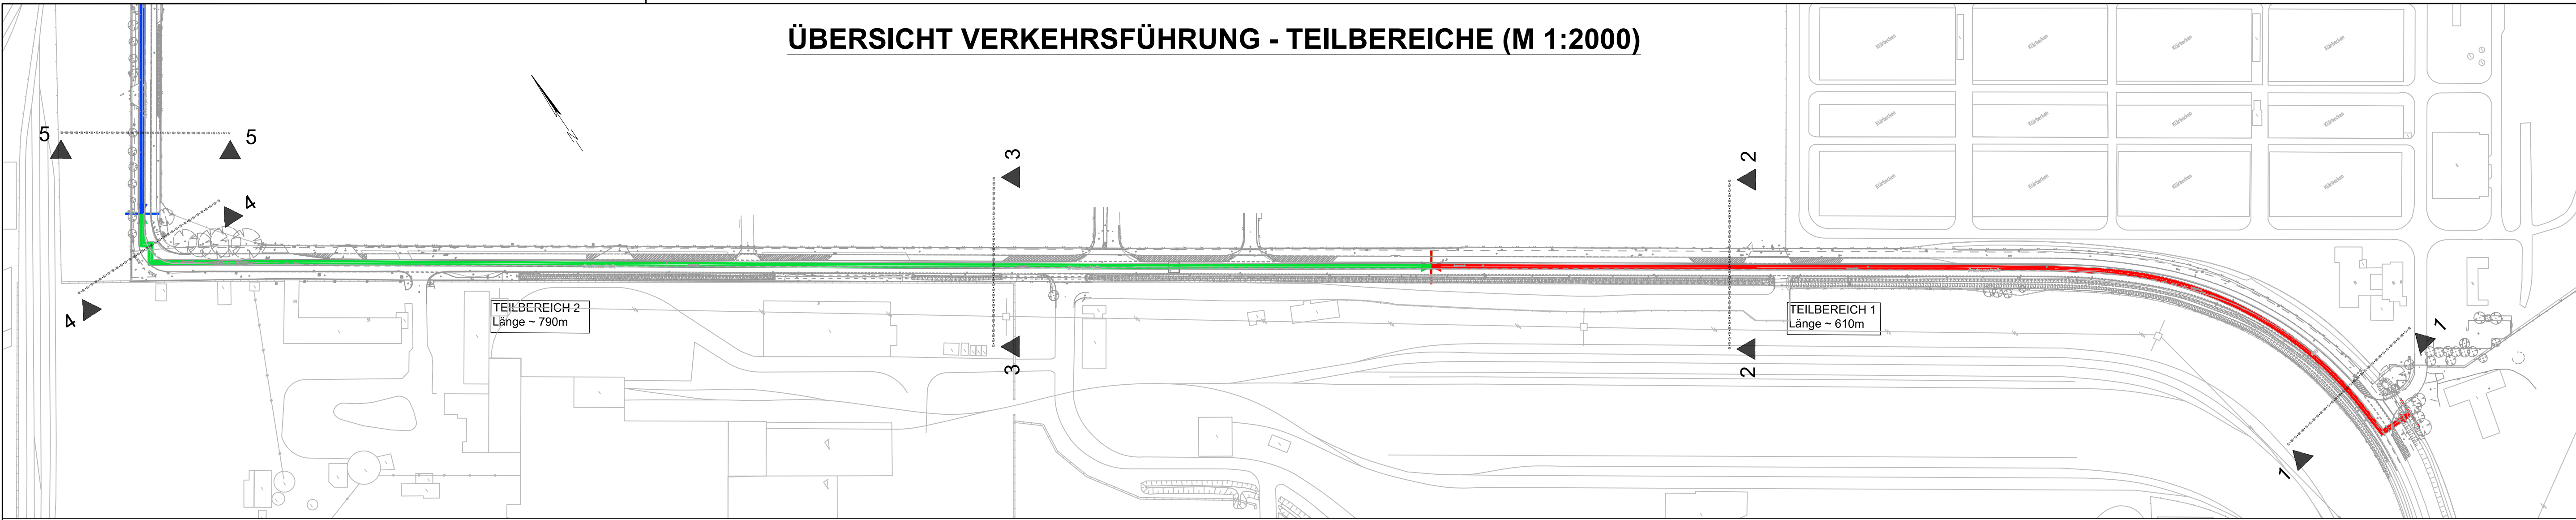


DRADENAUSTRASSE - TEILBEREICH 2 - QUERSCHNITT 4-4 (M 1:100)



BESTAND

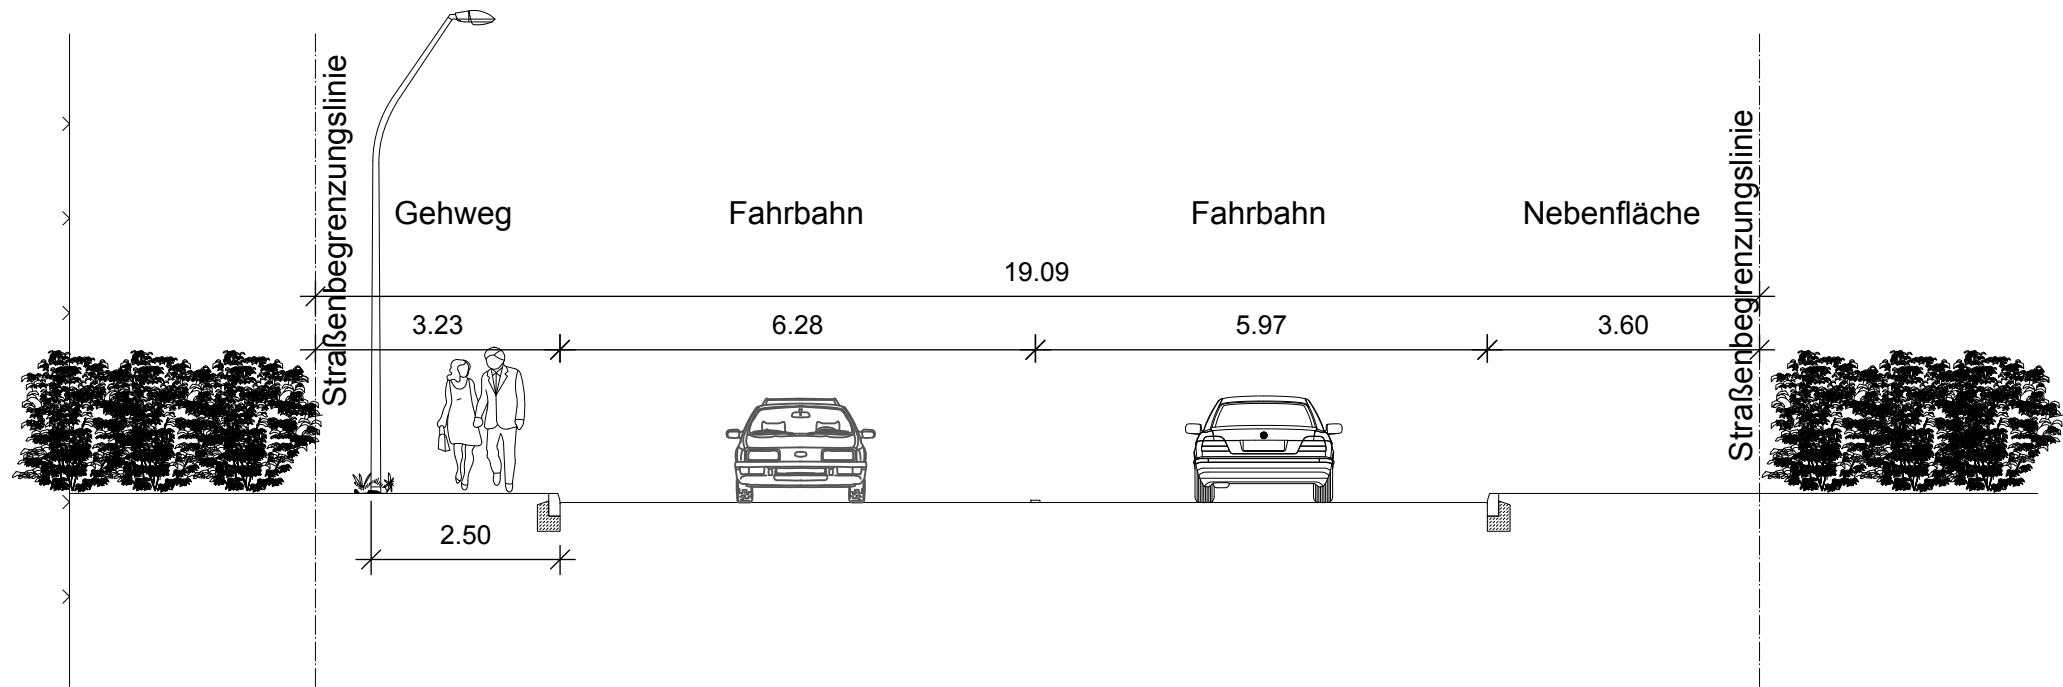

BAUSTELLE
Blockverkehr

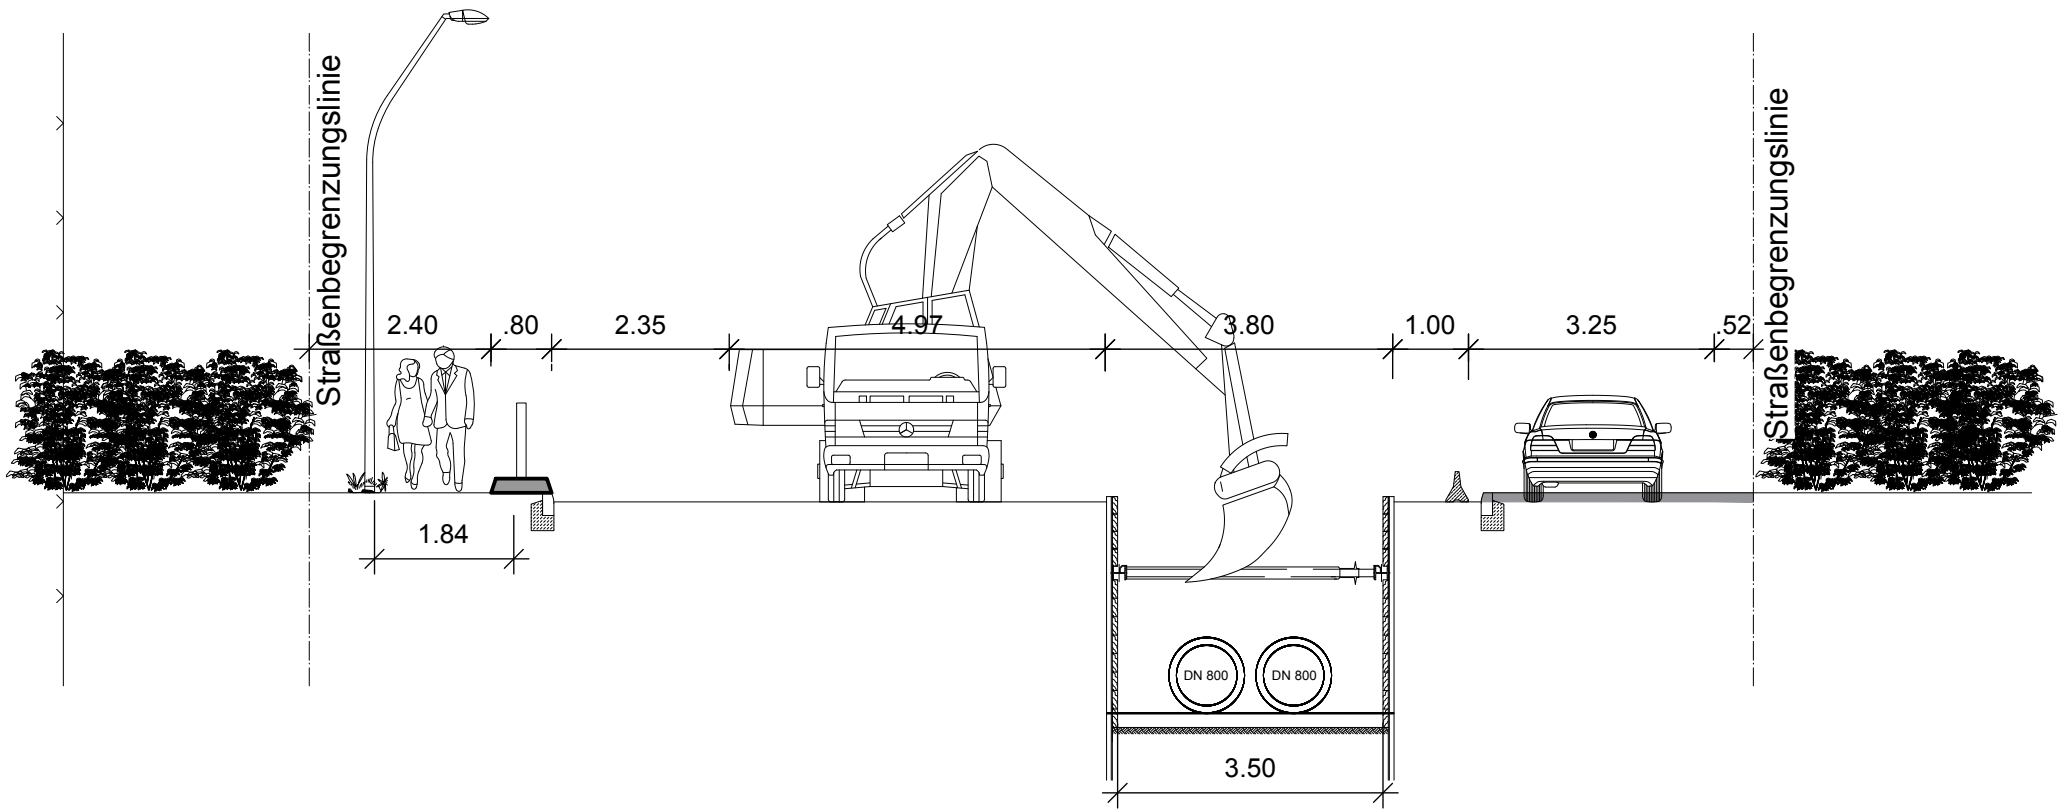

Übersicht

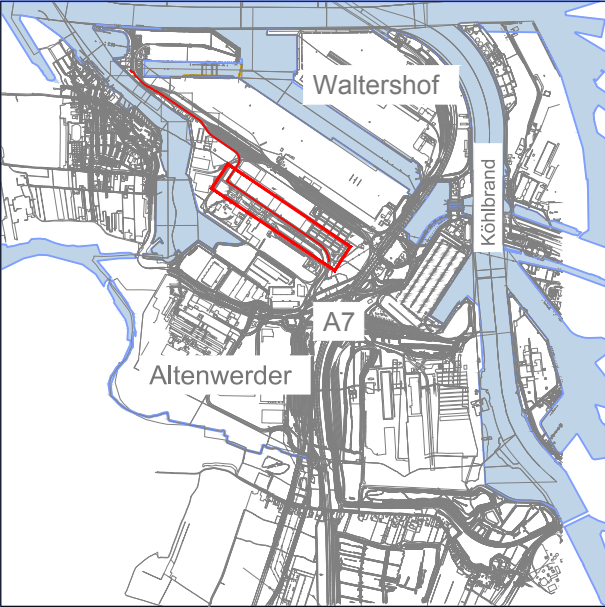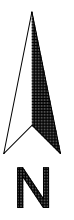

A	Anpassung der Fernwärmeleitungstrasse	28.02.2020	SBo	
Index	Änderung	Datum	Gezeich	Geprüft
Fachplanung:		Datum	Name	
Bearbei.		28.02.2020	TA	
Gezeich.		28.02.2020	SBo	
Geprüft				
Bearbeitung:		Datum	Name	
Bearbei.				
Gezeich.				
Geprüft				
Planverfasser: Hamburg, 28.02.2020		gez. Dr. Ulrich Jäppelt		
		Datum	Name	
		Geprüft	Tiefbau	
		Geprüft	Rohrbau	
		Ident.Nummer:		
Antragsteller: Hamburg, 28.02.2020		gez. Dirk Lassen-Petersen gez. Wiebke Blume		
Maßstab:				Zeichnungsnummer:
1:100	FWS-West Planfeststellung			LS-VK-004
1:2000				Auftragsnummer:
	Darstellung:			Ersatz für:
	Verkehrsführung Süd Schnitt 4-4			

