



GROSS-FLOTTBEKER-STR - TEILBEREICH 7 - QUERSCHNITT 8-8 (M 1:100)


BESTAND

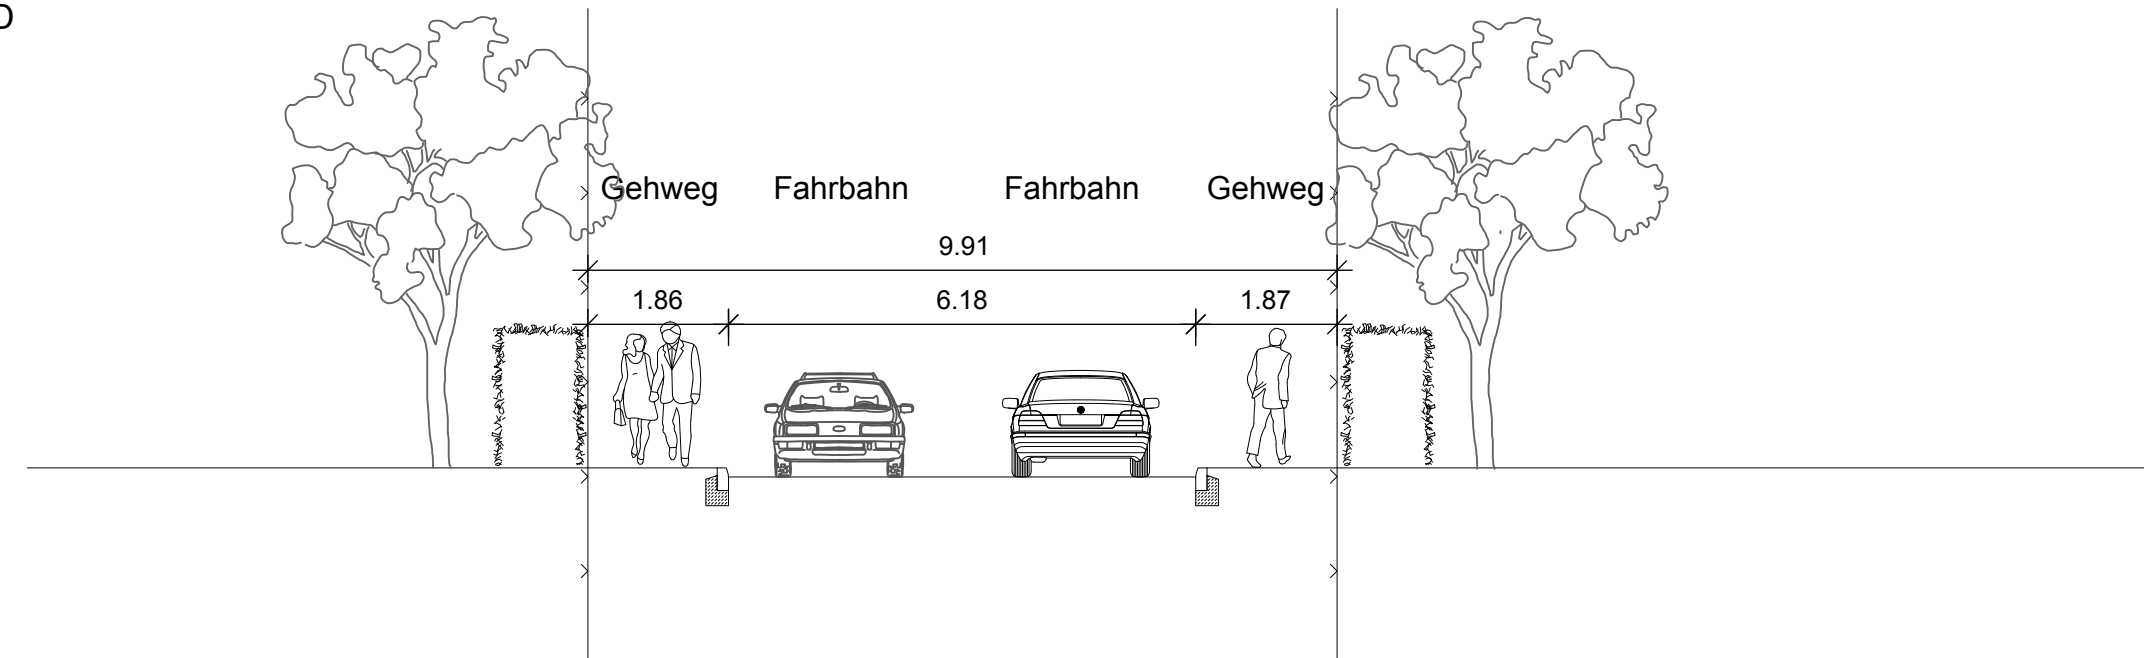


BAUSTELLE
Vollsperrung
(Erschließung Anlieger gewährleistet)

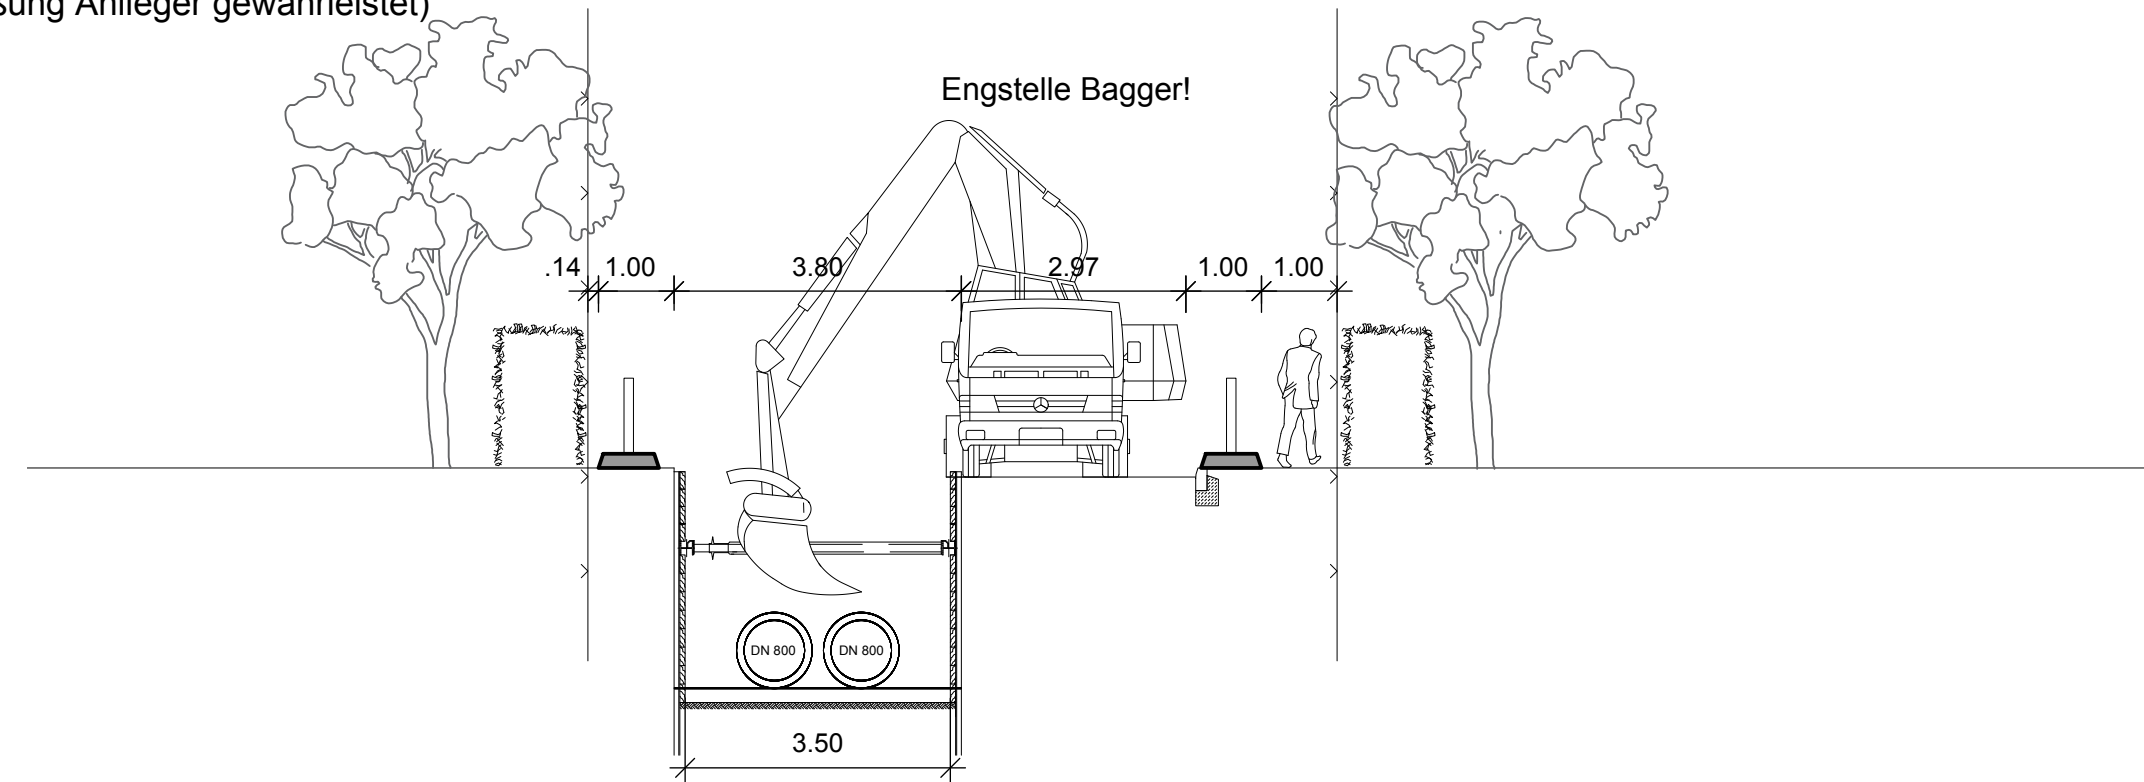

ÜBERSICHT - VERKEHRSFÜHRUNG - TEILBEREICH 7 (M 1:2000)

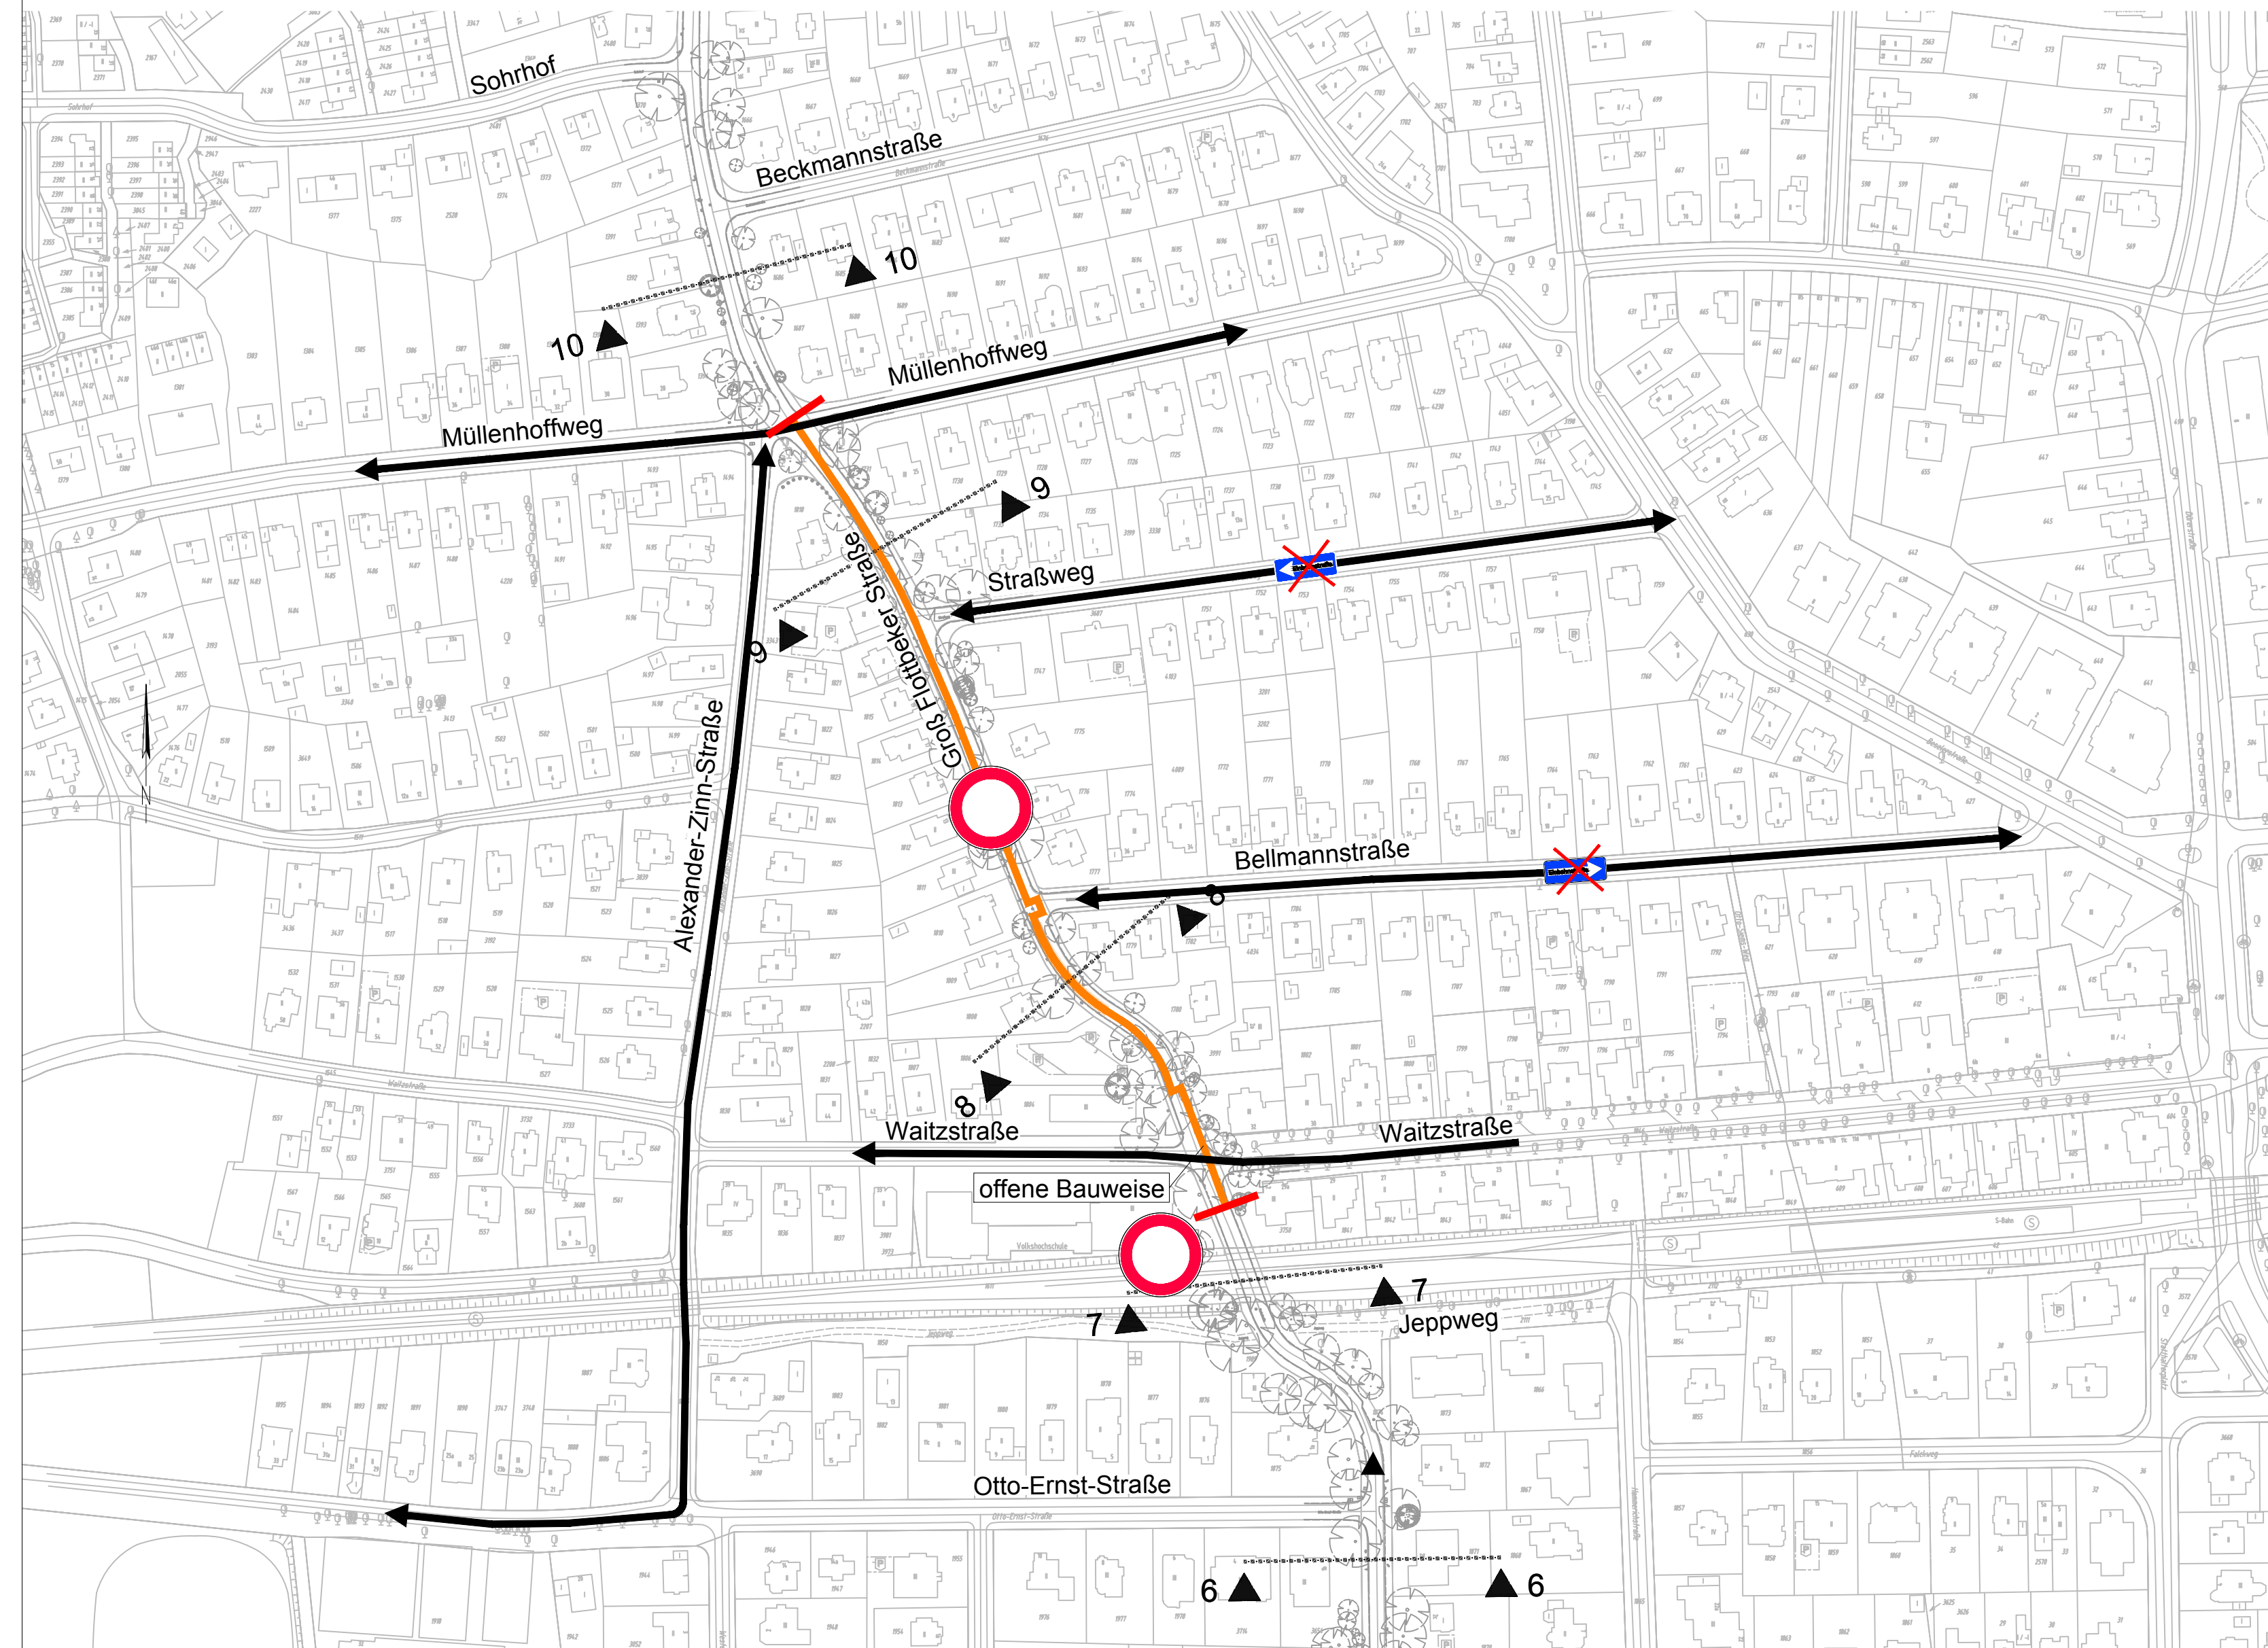

Übersicht

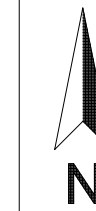

A	Anpassung der Fernwärmeleitungstrasse		28.02.2020	SBo	
Index	Änderung		Datum	Gezeich.	Geprüft
Fachplanung:	 <p>ARGUS STADT UND VERKEHR - PARTNERSCHAFT mbH</p> <p>Adress/Hilfsstraße 59 Telefon: +49 (40) 309 709-0 20459 Hamburg Telefax: +49 (40) 309 709-199 www.argus-hh.de E-Mail: kontakt@argus-hh.de</p>		Datum	Name	
		Bearbei.	28.02.2020	TA	
		Gezeich.	28.02.2020	SBo	
		Geprüft			
Bearbeitung:	 <p>WTM ENGINEERS GMBH Beratende Ingenieure im Bauwesen</p> <p>Johannisbollwerk 6-B 20459 Hamburg Tel. 040-350 09-0 info@wtm-hh.de</p>		Datum	Name	
		Bearbei.			
		Gezeich.			
		Geprüft			
Planverfasser: Hamburg, 28.02.2020	gez. Dr. Ulrich Jäppelt				
	 <p>Wärme Hamburg</p>		Datum	Name	
		Geprüft Tiefbau			
		Geprüft Rohrbau			
		Ident.Nummer:			
Antragsteller: Hamburg, 28.02.2020	gez. Dirk Lassen-Petersen	gez. Wiebke Blume			
Maßstab: 1:100 1:2000	<h1 style="text-align: center;">FWS-West</h1> <h2 style="text-align: center;">Planfeststellung</h2>	Zeichnungsnummer: LS-VK-017			
	Darstellung: Verkehrsführung Nord Teilbereich 7 Schnitt 8-8	Auftragsnummer:			
		Ersatz für:			