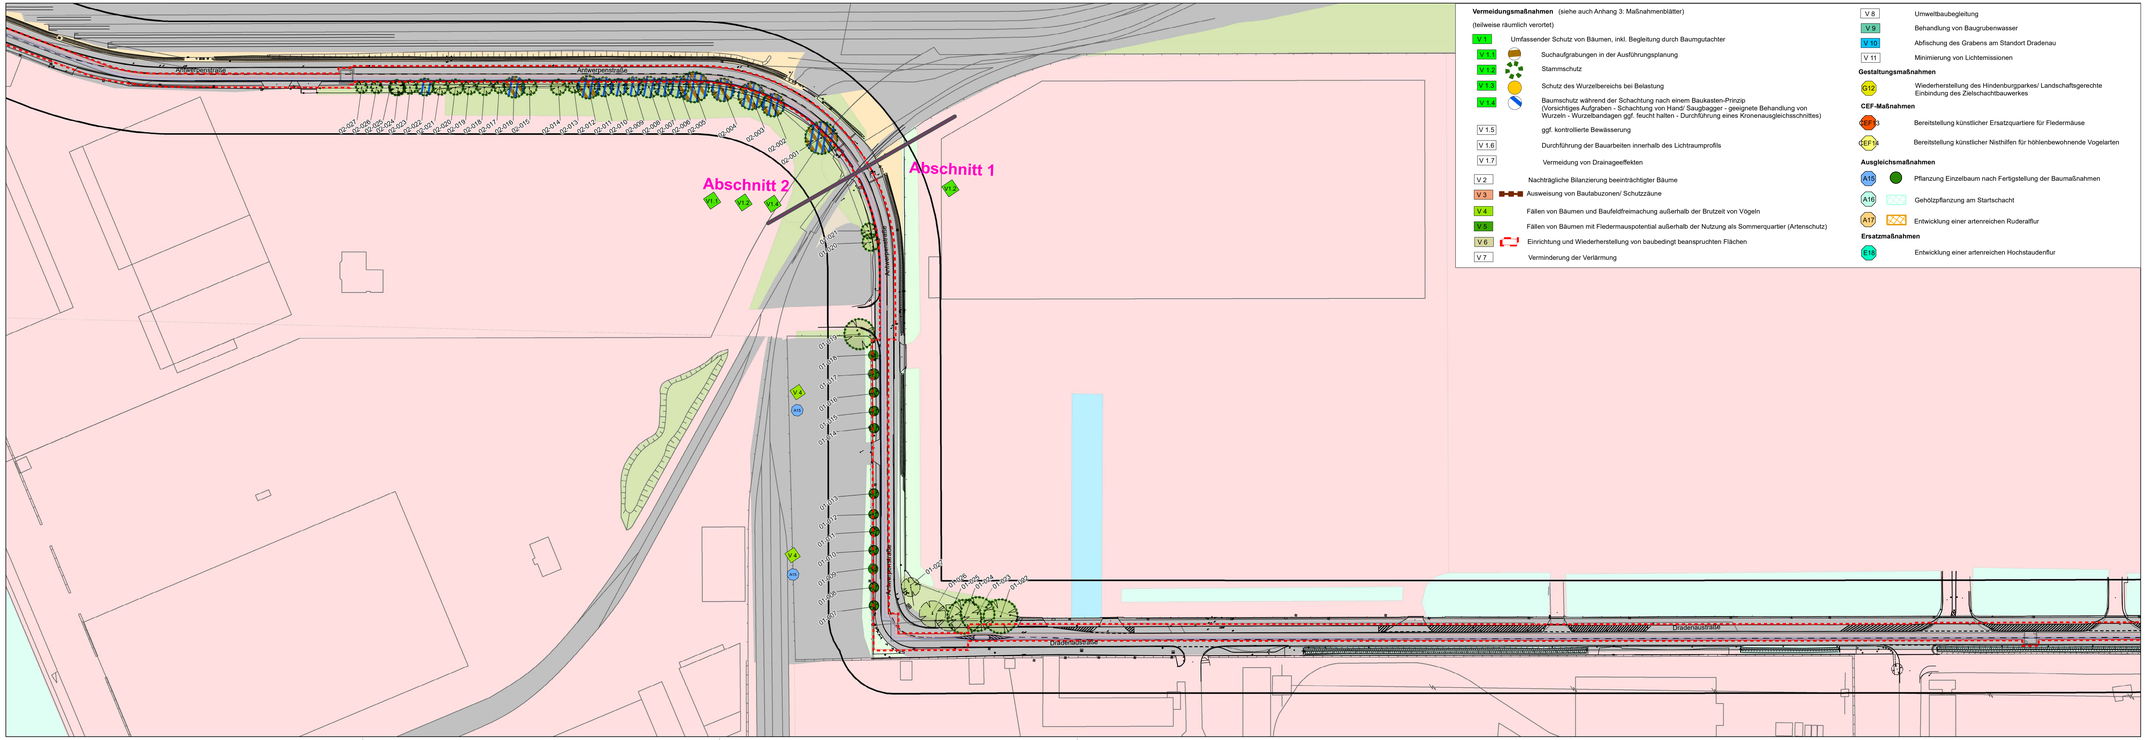

Vermeidungsmaßnahmen (siehe auch Anhang 3: Maßnahmenblätter)

(teilweise räumlich verortet)

- V 1 Umfassender Schutz von Bäumen, inkl. Begleitung durch Baumgutachter
- V 1.1 Suchaufgrabungen in der Ausführungsplanung
- V 1.2 Stammschutz
- V 1.3 Schutz des Wurzelbereichs bei Belastung
- V 1.4 Baumschutz während der Schachtung nach einem Baukasten-Prinzip (Vorsichtiges Aufgraben - Schachtung von Hand/ Saugbagger - geeignete Behandlung von Wurzeln - Wurzelbandagen ggf. feucht halten - Durchführung eines Kronenausgleichsschnittes)
- V 1.5 ggf. kontrollierte Bewässerung
- V 1.6 Durchführung der Bauarbeiten innerhalb des Lichtraumprofils
- V 1.7 Vermeidung von Drainageeffekten
- V 2 Nachträgliche Bilanzierung beeinträchtigter Bäume
- V 3 Ausweisung von Bautabuzonen/ Schutzzäune
- V 4 Fällen von Bäumen und Baufeldfreimachung außerhalb der Brutzeit von Vögeln
- V 5 Fällen von Bäumen mit Fledermauspotential außerhalb der Nutzung als Sommerquartier (Artenschutz)
- V 6 Einrichtung und Wiederherstellung von baubedingt beanspruchten Flächen
- V 7 Verminderung der Verlärmung
- V 8 Umweltbaubegleitung
- V 9 Behandlung von Baugrubenwasser
- V 10 Abfischung des Grabens am Standort Dradenau
- V 11 Minimierung von Lichtemissionen

Gestaltungsmaßnahmen

- G12 Wiederherstellung des Hindenburgparkes/ Landschaftsgerechte Einbindung des Zielschachtbauwerkes

CEF-Maßnahmen

- CEF 13 Bereitstellung künstlicher Ersatzquartiere für Fledermäuse
- CEF 14 Bereitstellung künstlicher Nisthilfen für höhlenbewohnende Vogelarten

Ausgleichsmaßnahmen

- A15 Pflanzung Einzelbaum nach Fertigstellung der Baumaßnahmen
- A16 Gehölzpflanzung am Startschacht
- A17 Entwicklung einer artenreichen Ruderalflur

Ersatzmaßnahmen

- E15 Entwicklung einer artenreichen Hochstaudenflur

Flächenbeanspruchung

- FWS-West (Vor- und Rücklauf), erdverlegt
- Abgrenzung Abschnitte

Bestand Einzelbäume

- 01-001 karterter Einzelbaum mit Baumnummer
- vermessener Einzelbaum

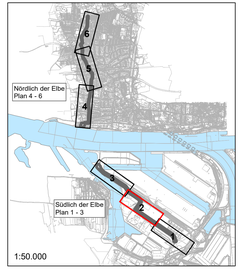

1:50.000

Projekt
Fernwärmesystemanbindung (FWS) - West
KWK-Anlage - Bahrenfeld

Projekt. - Plannr.
11737 2

Maßstab
1 : 1.000

Planinhalt
Maßnahmen

Datum/Änderung
27.03.2020

Bearbeiter/ Zeichn.
ke/ lue/ hoe/ wi

Auftraggeber/ Bauherr
Wärme Hamburg GmbH
22113 Hamburg

Entwicklung und Gestaltung von Landschaft
E G L
EGL GmbH • Unterstraße 1-3 • 22767 Hamburg
Tel.: +49 (0)40 3891280 • buero-hamburg@egl-plan.de