Lageplan M 1:1000

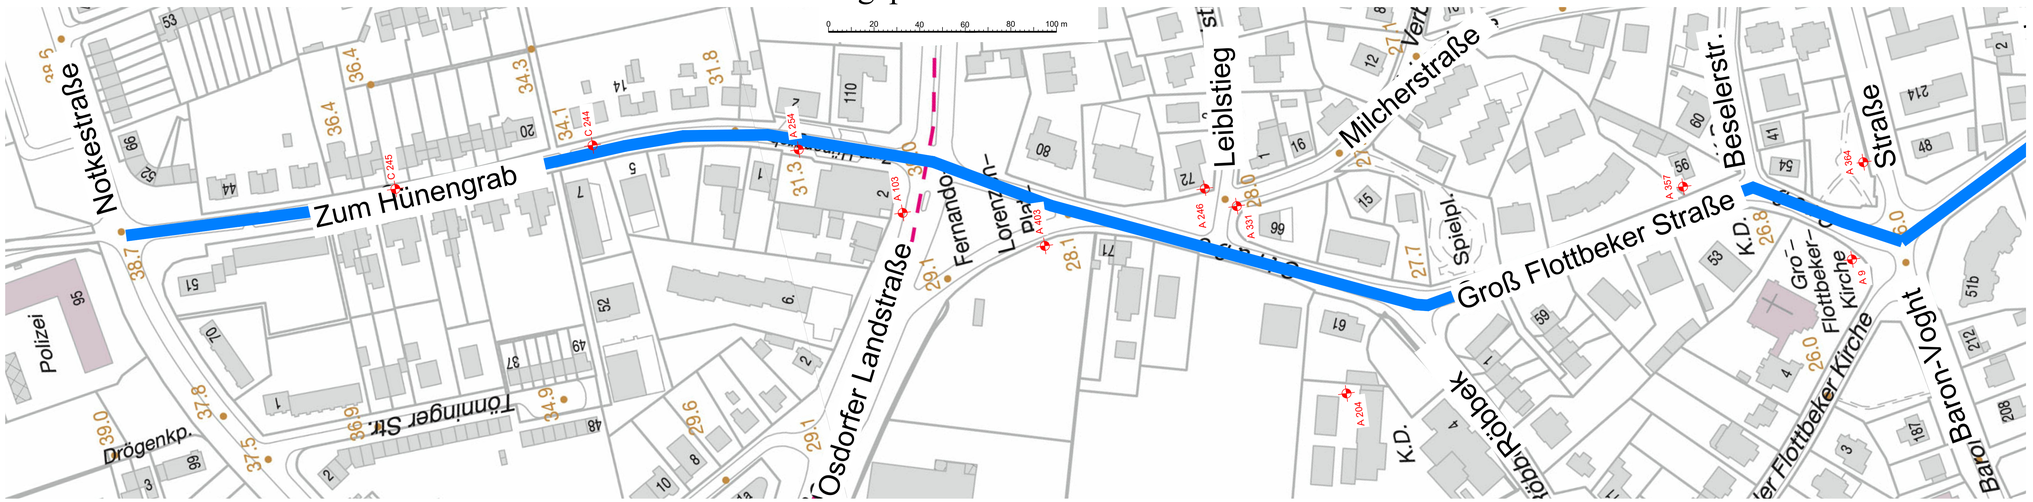

Legende:

- Auffüllung
- Mutterboden
- Sand
- Kies
- Steine
- Schluff
- Klei
- Torf
- Lauenburger Ton
- Geschiebemergel
- Geschiebelehm
- Bohrung bzw. Kleinbohrung

lokale, vorrangig niederschlagsabhängige Stauwasserstände oberhalb der bindigen Böden (Geschiebelehm, Geschiebemergel) möglich

Bohrprofile M 1:100

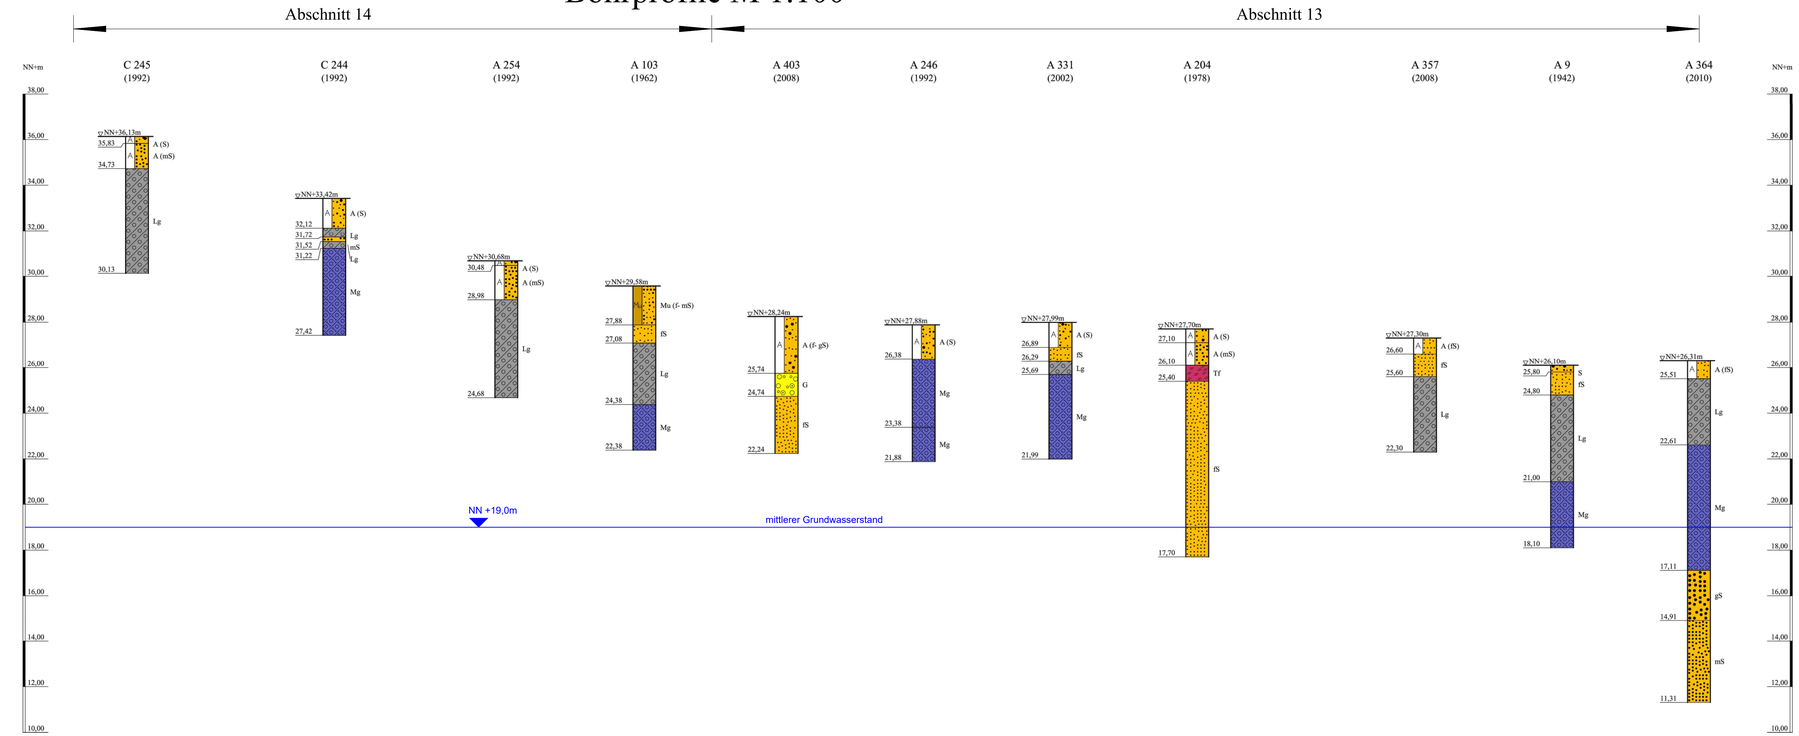

Übersichtsplan M 1:20.000

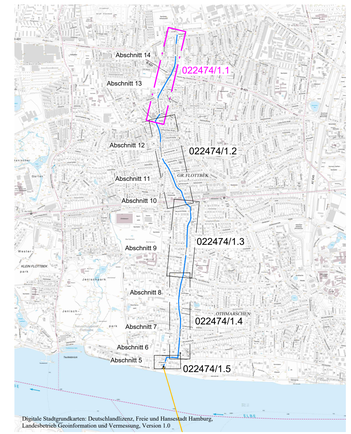

Anlage: 022474/1.1	FWS-West, Variante "Parkstraße" Abschnitt 14 und Abschnitt 13 Zum Hünengrab und Groß Flottbeker Straße (Nord)	Änderungen:
Maßstab: 1:1000 / :100 / 1:20.000	Lage- und Übersichtsplan Bohrprofile	
Gez.: Smt / Hi Dat.: 02.07.2019		Gepr.: Ho Dat.: 31.07.2019

GRUNDBAUINGENIEURE STEINFELD UND PARTNER
BERATENDE INGENIEURE mbB
20457 HAMBURG - REIMERSBRÜCKE 5 - TELEFON (040) 389139-0

P:\022000\sn-022000\022474\FWS-West_M\Kiel\8.4\5103\Zeichnungen\022474 Anlage 1 bis 1.5_ Trassenkiel_Parkstraße_20190730.dwg