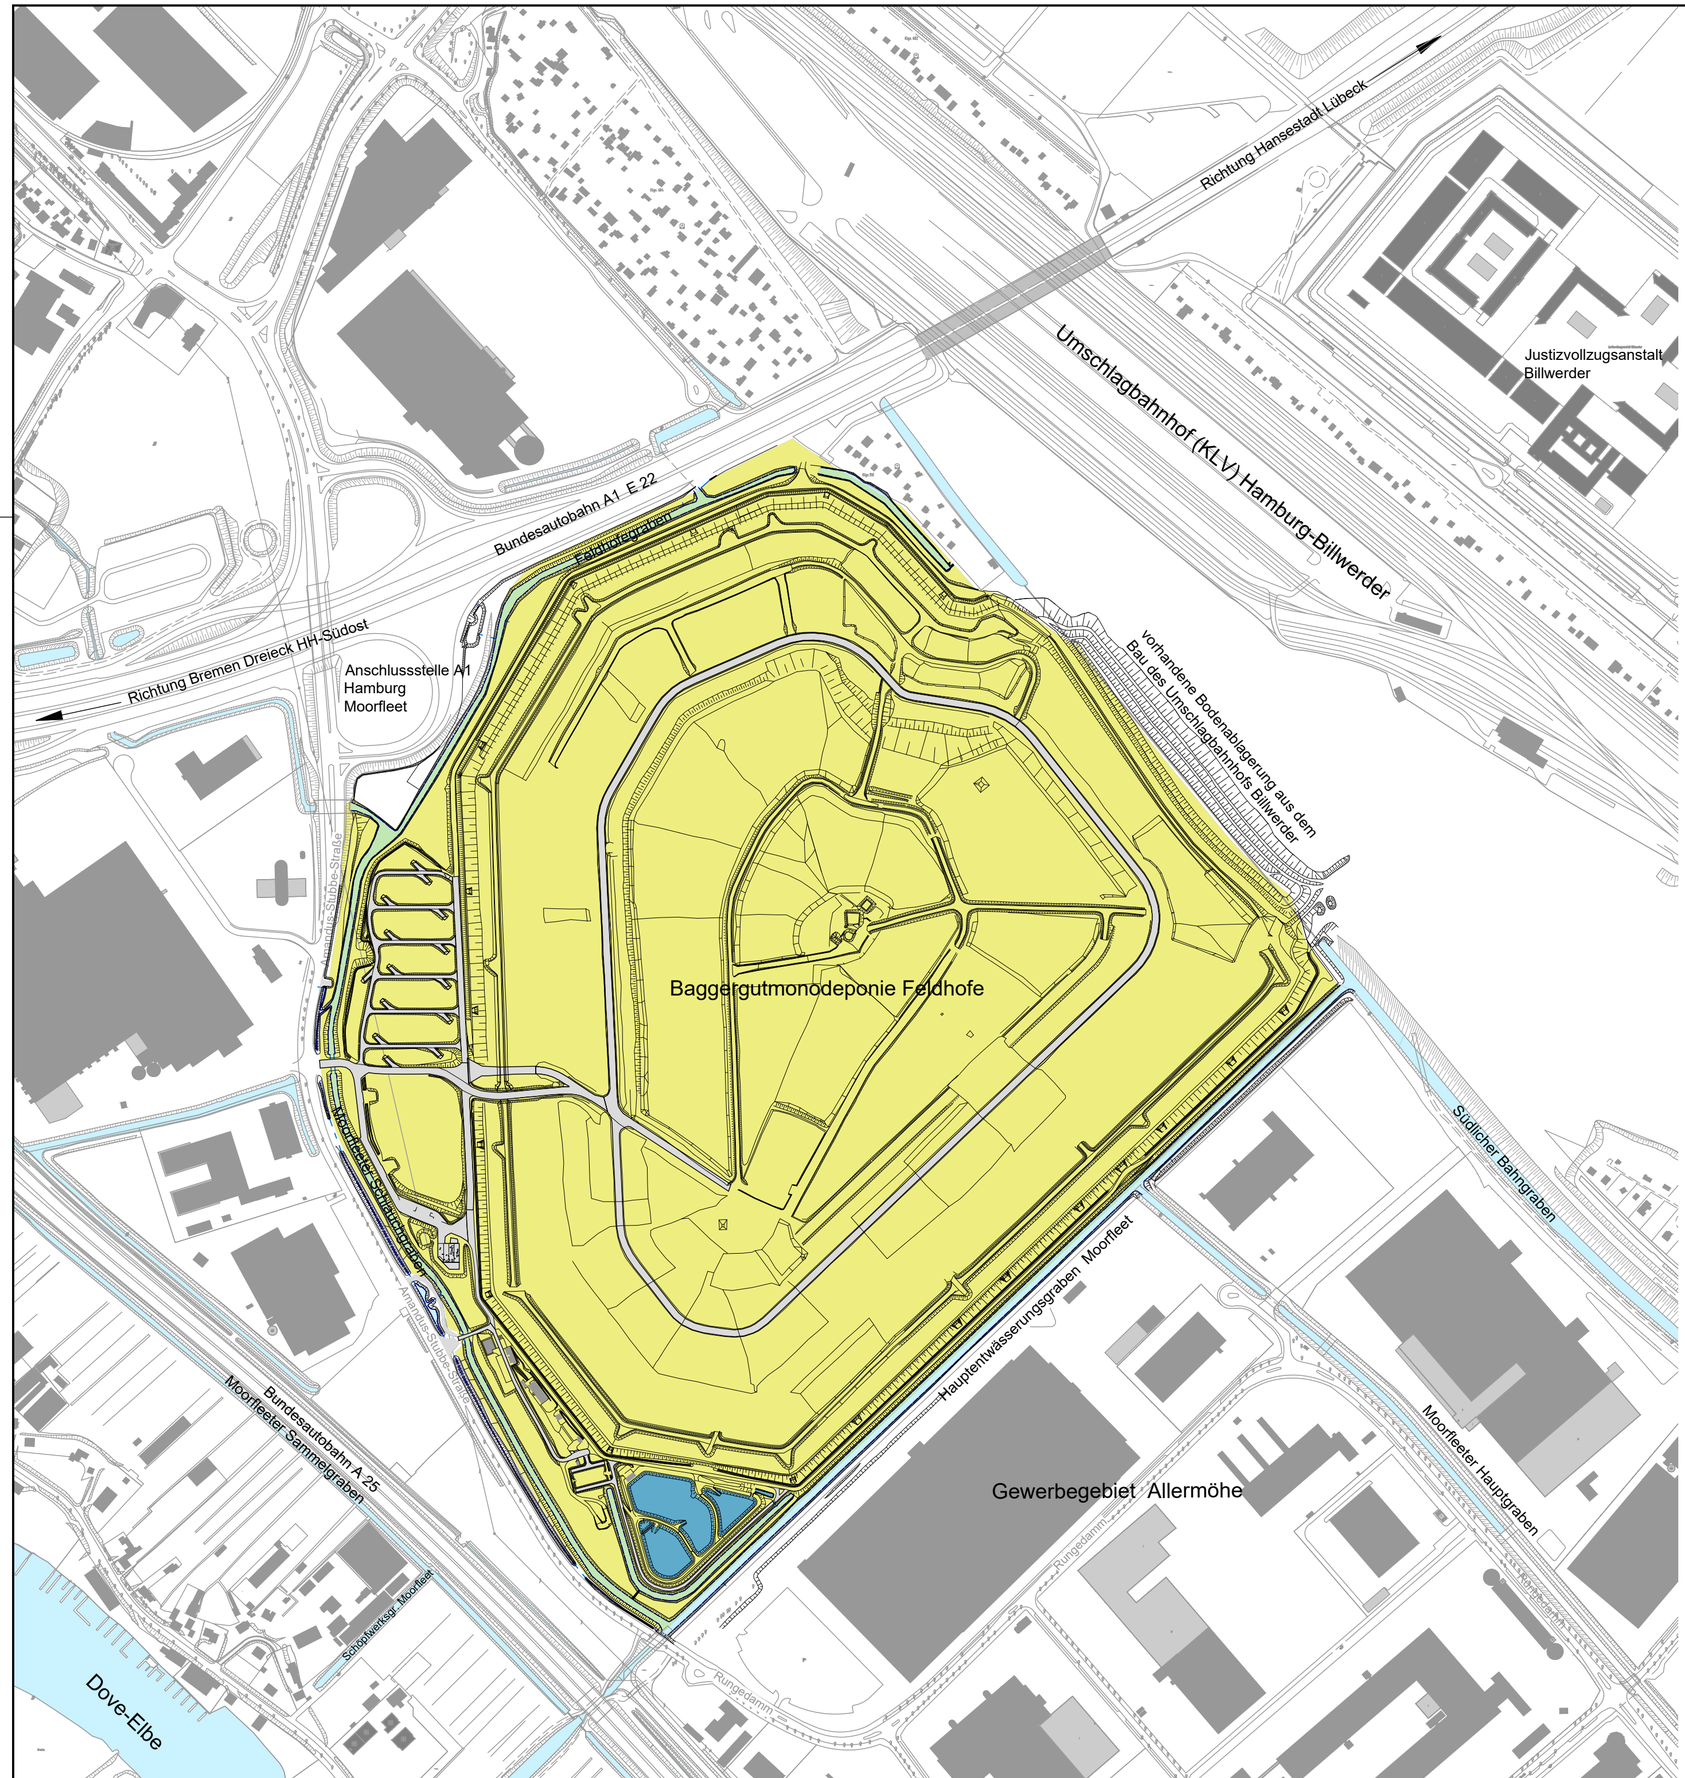

Legende:

- Baggergutmonodeponie Feldhofe (Bereich innerhalb der Deponiegrenze)
- Klärtechnische Anlage (Teichkläranlage)
- Gewässerflächen
- Gebäude

Hinweis:

Lagestatus: 320_HPA (lokales Netz), Höhenbezug: m NHN

Grundlagen des Plans sind die Zeichnungen Umgebung Feldhofe_LS320.dwg, 4561z022.dwg, 4561z031.dwg und 4582z027.dwg der HPA vom Mai/Juni 2017, Mai 2018 und 2024 .

Zeichnung-Nr.: DF-PL-GP+DB-LP-010

Hafenplan:

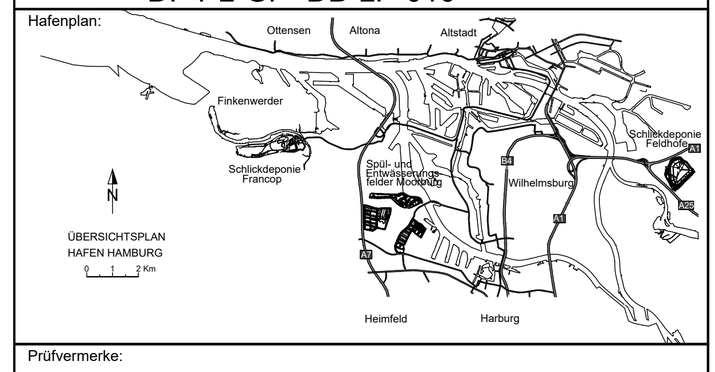

Prüfvermerke:

Auftragnehmer / Planverfasser / ausführende Firma:

Umtec I Prof. Biener I Sasse I Konertz
Partnerschaft Beratender Ingenieure und Geologen mbB
Universitätsallee 18
28359 Bremen
Tel.-Nr.: 0421 / 20759 - 0

Gezeichnet: Böe
Bearbeitet: Becker
Geprüft: Sasse

Hamburg Port Authority A.ö.R.
Landside Treatment and Disposal / Baggergutentsorgung
Neuer Wandrahm 4
20457 Hamburg

Hamburg, den 04.11.2024
gez. Heilmann LD-1
(Name und Unterschrift) Bauherr

Bauwerk / Baumaßnahme:

Kapazitätserhöhung

Baggergutmonodeponie Feldhofe

Planart: Genehmigungsplanung
Bauteil: Deponiebauwerk
Darstellung: Übersichtslageplan

Zeichnung-Nr.: DF-PL-GP+DB-LP-010		Gezeichnet:
Maßstab: 1 : 5.000	Blattgröße: DIN A2	Bearbeitet:
Lagestatus: 320	Höhensystem: -	Geprüft: Borchert

C:\Users\TUERKY~1\AppData\Local\Temp\AcPublish_8396\U240016_DF-PL-GP+DB-LP-010-015-025.dwg