




Detail Methanoxidationsfläche
Schnitt A - A'

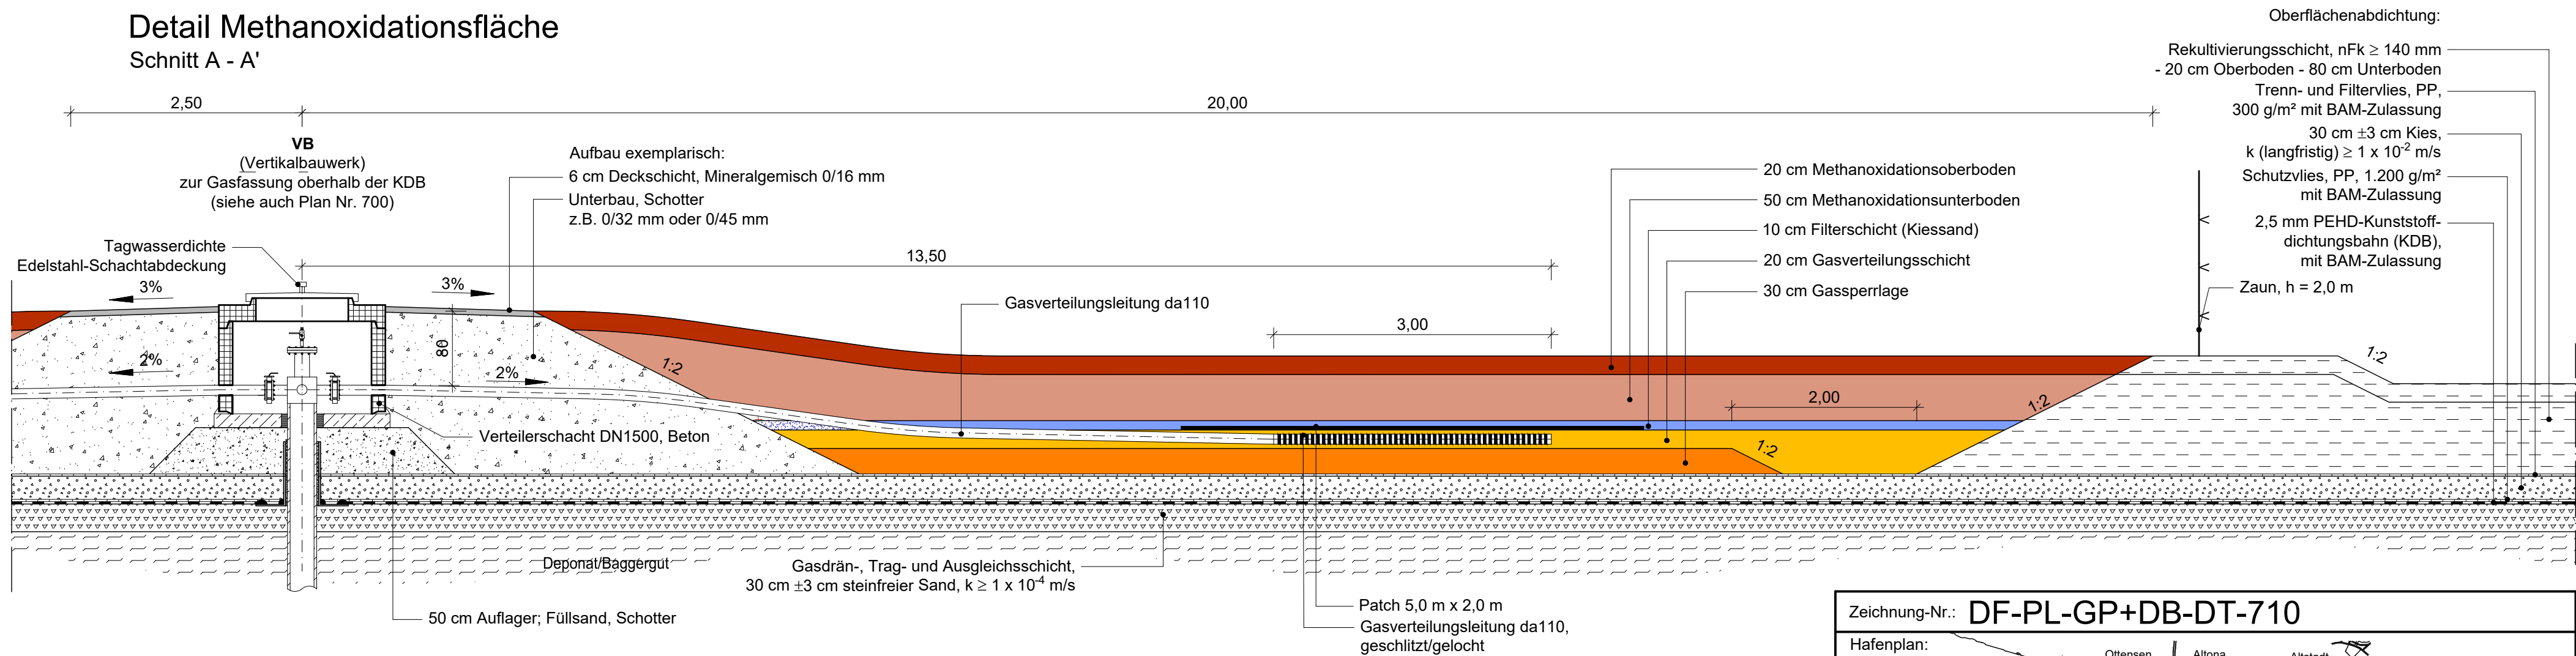

Schematische Draufsicht Gasverteilungsleitungen
M 1 : 200

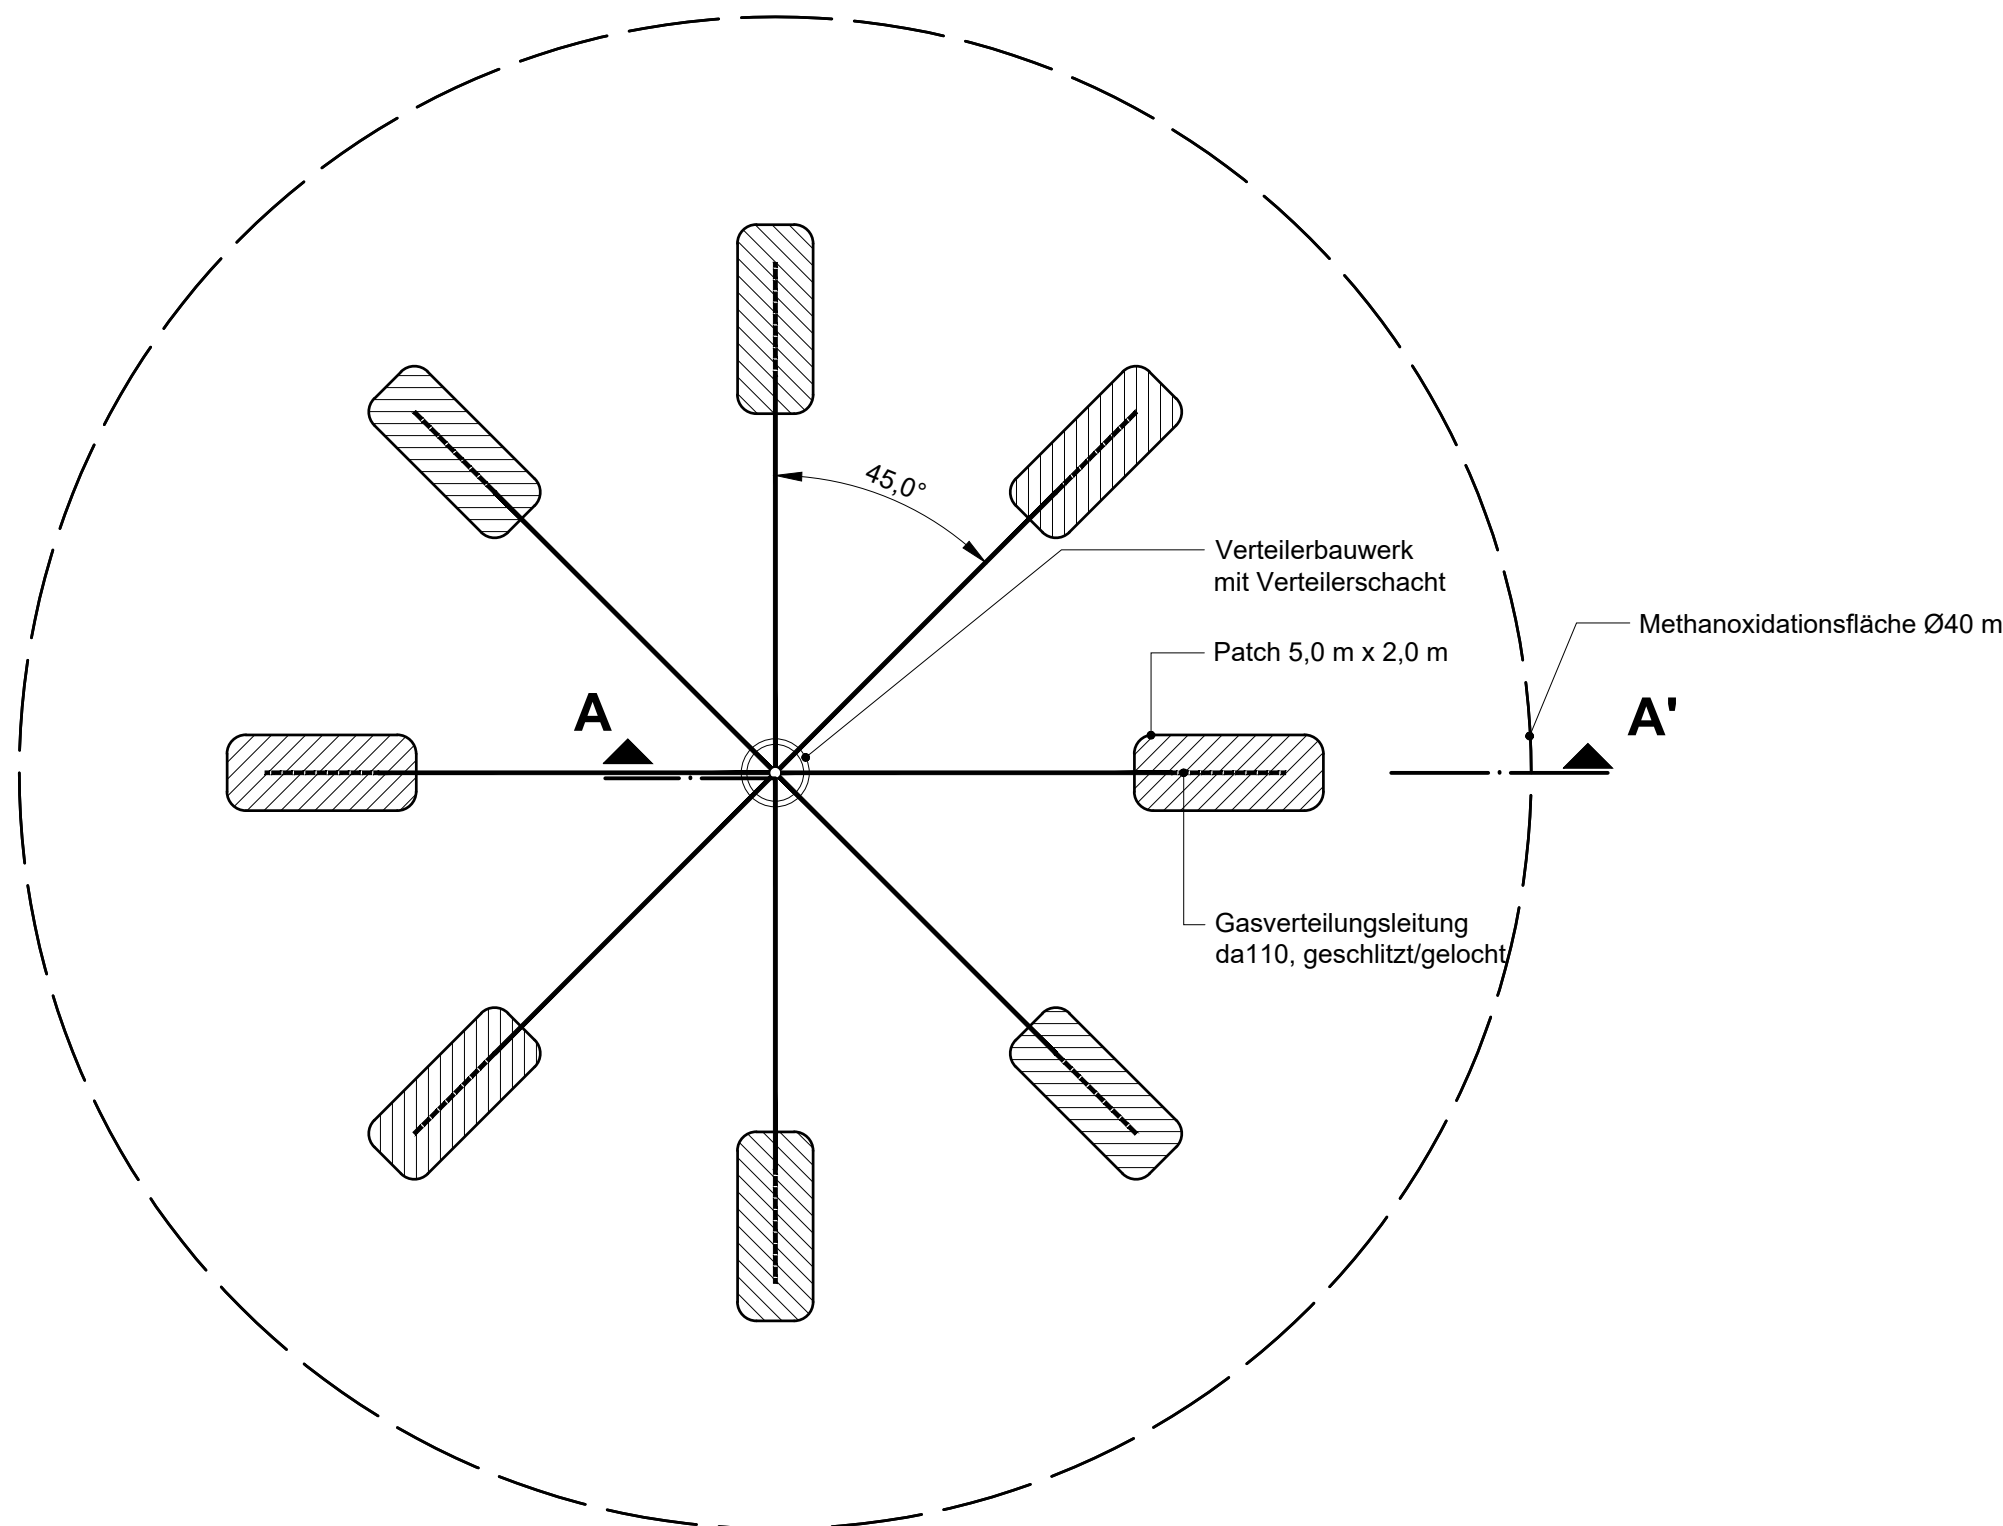

Zeichnung-Nr.: DF-PL-GP+DB-DT-710

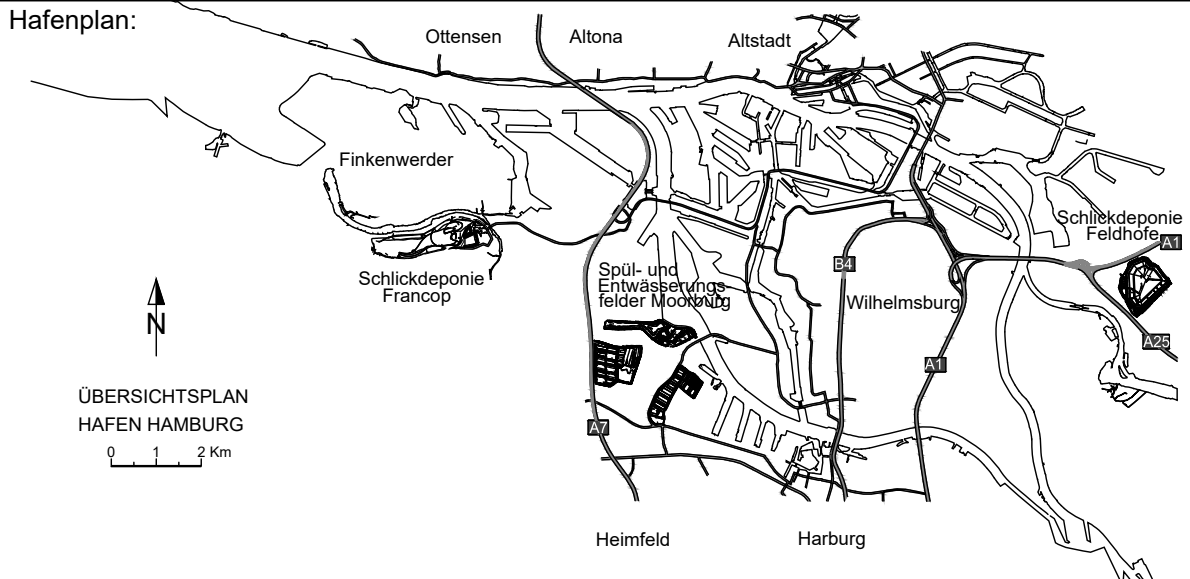

Prüfvermerke:

Auftragnehmer / Planverfasser / ausführende Firma: Umtec Prof. Biener Sasse Konertz Partnerschaft Beratender Ingenieure und Geologen mbB Universitätsallee 18 28359 Bremen Tel.-Nr.: 0421 / 20759 - 0	Gezeichnet: Böe
	Bearbeitet: Becker
	Geprüft: Sasse
Hamburg Port Authority A.ö.R. Landside Treatment and Disposal / Baggergutentsorgung Neuer Wandrahm 4 20457 Hamburg	Hamburg, den 04.11.2024
	gez. Heilmann LD-1 (Name und Unterschrift) Bauherr

Bauwerk / Baumaßnahme:
**Kapazitätserhöhung
Baggergutmonodeponie Feldhofe**

Planart: **Genehmigungsplanung**
Bauteil: **Deponiebauwerk**
Darstellung: **Detail Methanoxidationsfläche**

Zeichnung-Nr.: DF-PL-GP+DB-DT-710		Gezeichnet:
Maßstab: 1 : 50/1 : 200	Blattgröße: DIN A0	Bearbeitet:
Lagestatus: 320	Höhensystem: DHHN85	Geprüft: Borchert