





Schnitt C - C' - Bereich Zwischenlager Süd und Baustelleneinrichtungsfläche

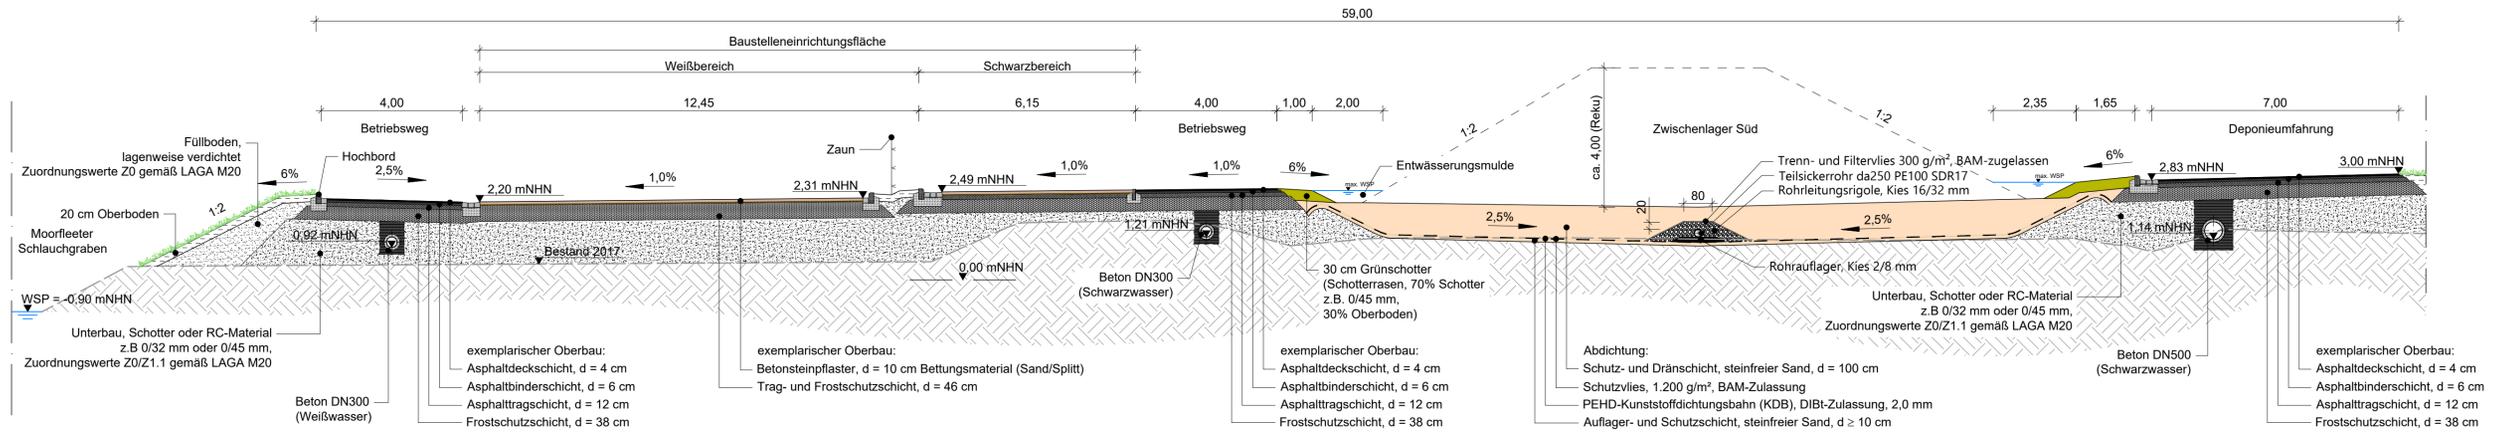

Schnitt B - B' - Bereich Betriebsfläche

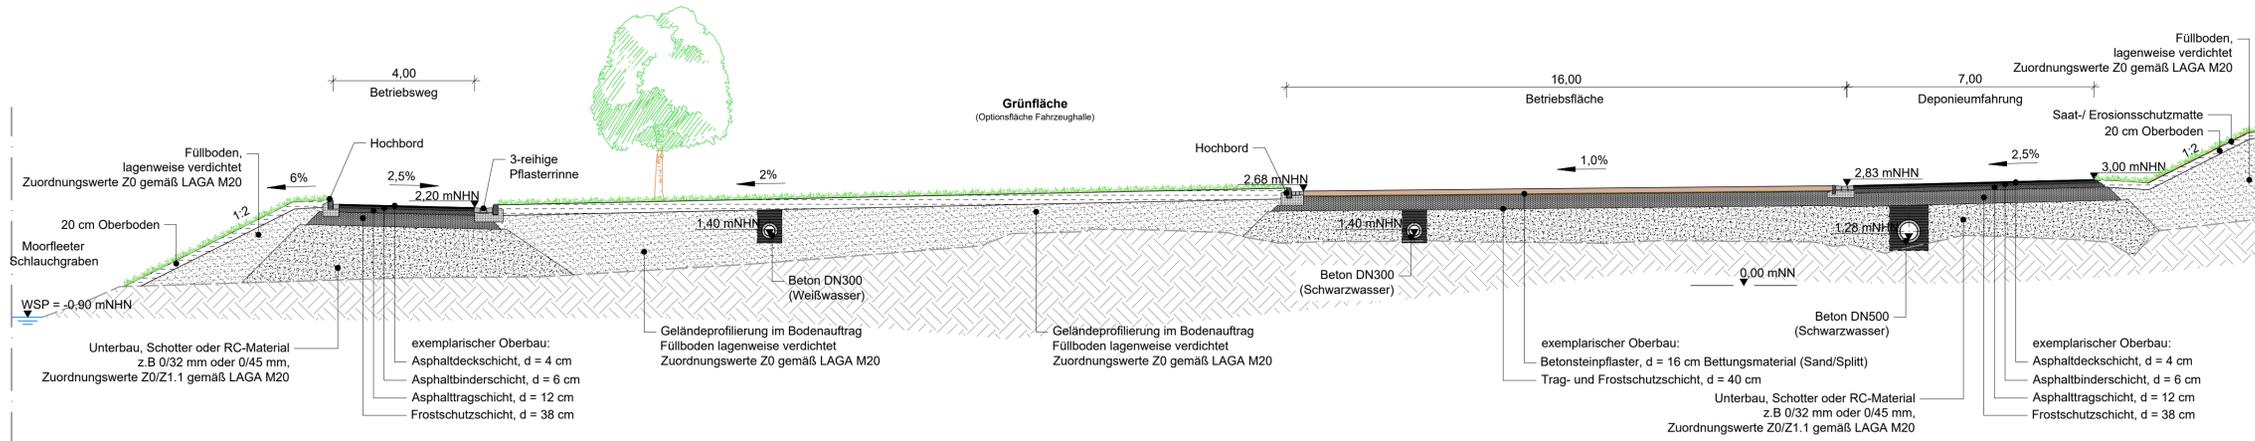

Schnitt A - A' - Bereich PKW - Parkplatz

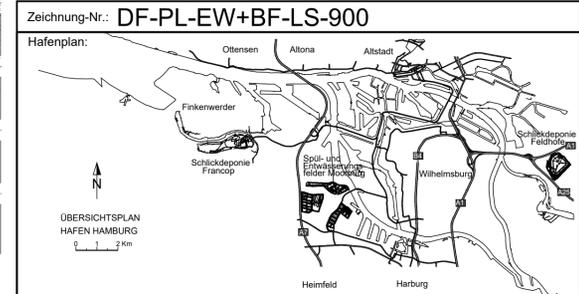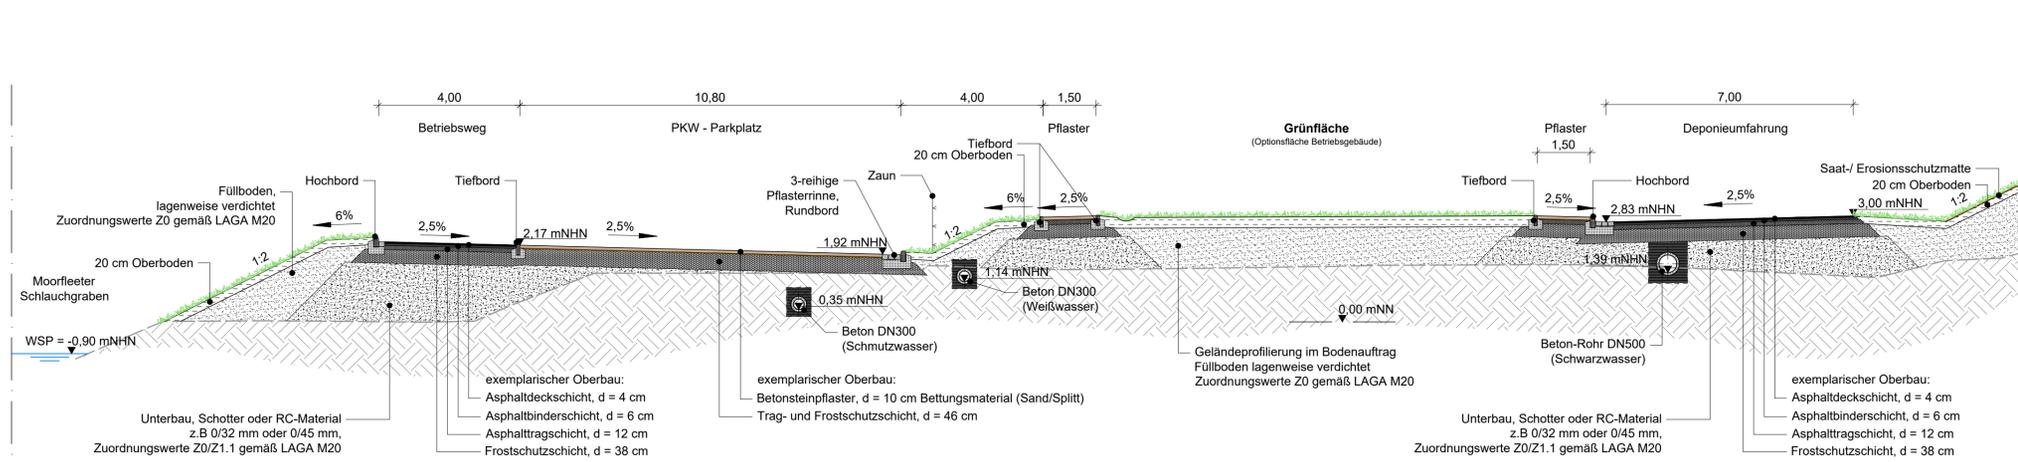

Zeichnung-Nr.: DF-PL-EW+BF-LS-900	
Hafenplan:	
Prüfermerke: _____ _____ _____	
Auftraggeber / Planverfasser / ausführende Firma: Umtec Partnerschaft Beratender Ingenieure und Geologen mbB Universitätsallee 18 28359 Bremen Tel.-Nr.: 0421 / 20759 - 0	Gezeichnet: Böe Bearbeitet: Becker Geprüft: Sasse
HPA Hamburg Port Authority A.ö.R. Landside Treatment and Disposal / Baggertgutentsorgung Neuer Wanddrähm 4 20457 Hamburg	Hamburg, den 04.11.2024 gez. Heilmann LD-1 (Name und Unterschrift) Bauherr

Bauwerk / Baumaßnahme: Kapazitätserhöhung Baggertgutmonodeponie Feldhofe	
Planart: Entwurfsplanung Bauteil: Betriebsflächen Darstellung: Längsschnitt A - A', B - B' und C - C'	
Zeichnung-Nr.: DF-PL-EW+BF-LS-900	Gezeichnet:
Maßstab: 1 : 100	Blattgröße: A1
Lagestatus:	Hörsystem: DHHN92
	Geprüft: Borchert

U:\2024\20242919_Feldhofe_Planarbeiten\LP_1404_Plano_CAD\03_GP\2024\20242919_DF-PL-EW+BF-LS-900.dwg