Schnitt F - F' - Enteisenungsfeld

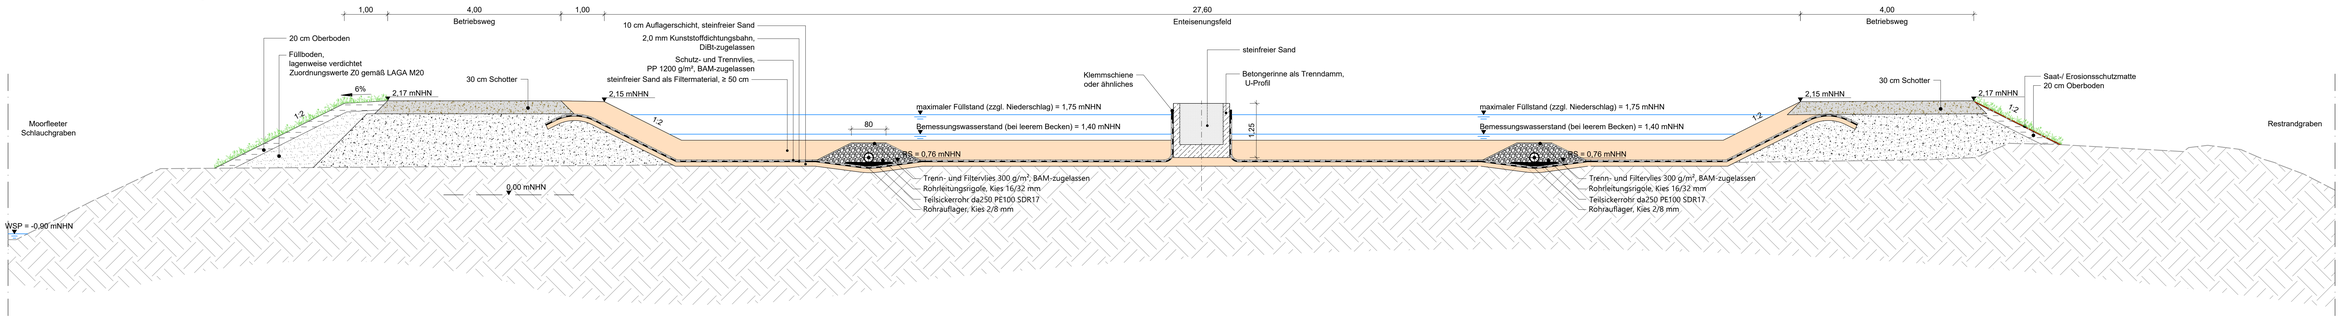

Schnitt E - E' - Retentionsbecken "Schwarzwasser"

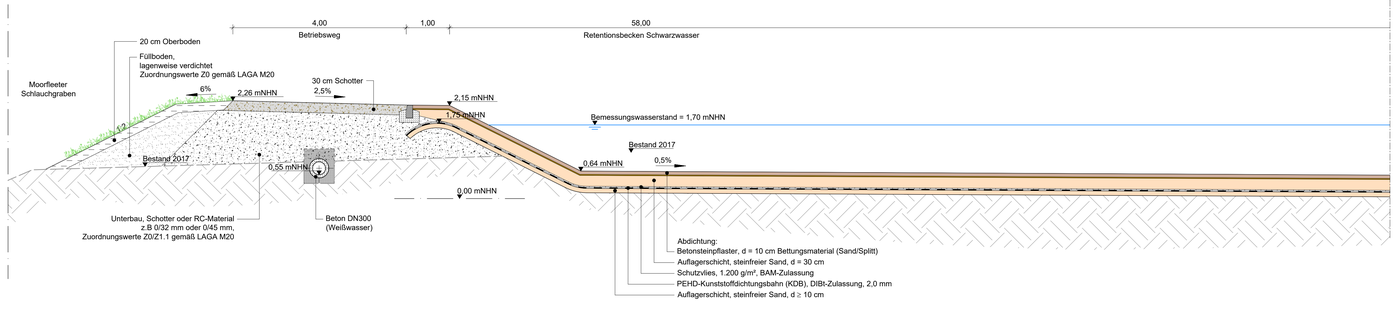

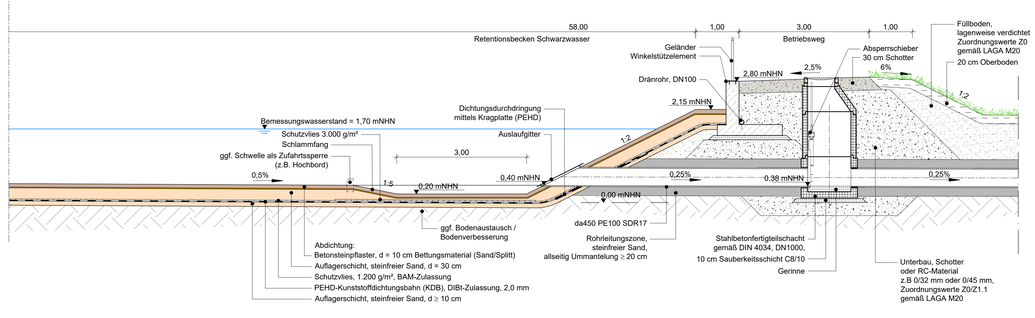

Schnitt D - D' - Retentionsbecken "Schwarzwasser"

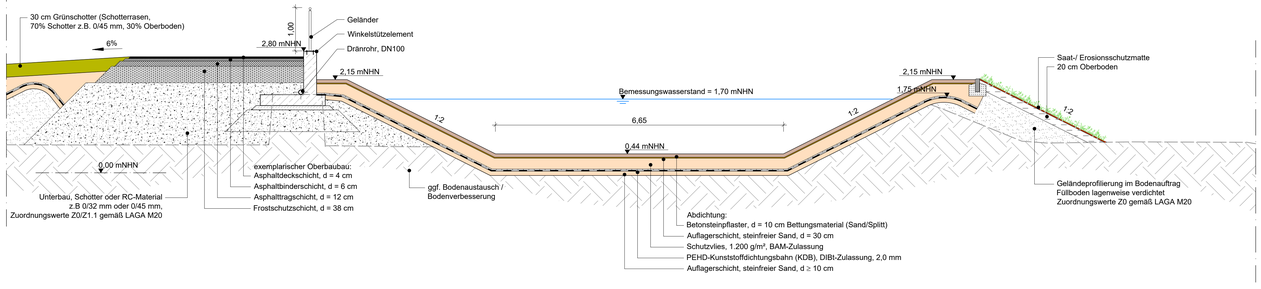

Zeichnung-Nr.:	DF-PL-EW+BF-LS-910

Hafenplan:

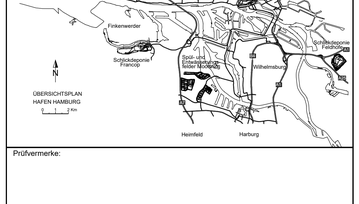

Prüfvermerke:

Auftragnehmer / Planverfasser / ausführende Firma:

Umtec | Prof. Bisner | Sasse | Konertz
Partnerschaft Beratender Ingenieure und Geologen mbB
Universitätsallee 18
28359 Bremen
Tel.-Nr.: 0421 / 20759 - 0

Gezeichnet: Böe
Bearbeitet: Becker
Geprüft: Sasse

Hamburg Port Authority A.ö.R.
Landside Treatment and Disposal / Baggergutentsorgung
Neuer Wandrahm 4
20457 Hamburg

Hamburg, den 04.11.2024
gez. Heilmann LD-1
(Name und Unterschrift) Bauherr

Bauwerk / Baumaßnahme:

Kapazitätserhöhung

Baggergutmonodeponie Feldhofe

Planart: Entwurfsplanung
Bauteil: Betriebsflächen
Darstellung: Schnitt D - D' , E - E' und F - F'

Zeichnung-Nr.: DF-PL-EW+BF-LS-910		Gezeichnet:
Maßstab: 1 : 50	Blattgröße: A1	Bearbeitet:
Lagestatus:	Höhensystem: DHHN92	Geprüft: Borchert

U:\20\U20219_Feldhofe_Zweckentwicklung_LP+EBA_Planen\ACAD_U20\U20\U20219_DF-PL-EW+BF-LS-900.dwg