
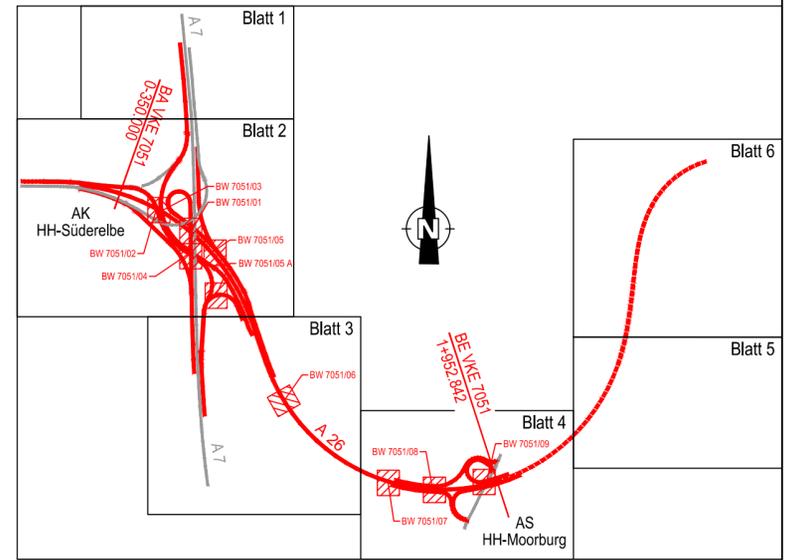


D:_in_Arbeit_ Zeichnung\Neuordnung Wasserwirtschaft Moorburg\DEGES_gaenderte Originale\01_Übersichtsplan-ACAD 2014_HPA\160617.dwg , 21 Jun 2016

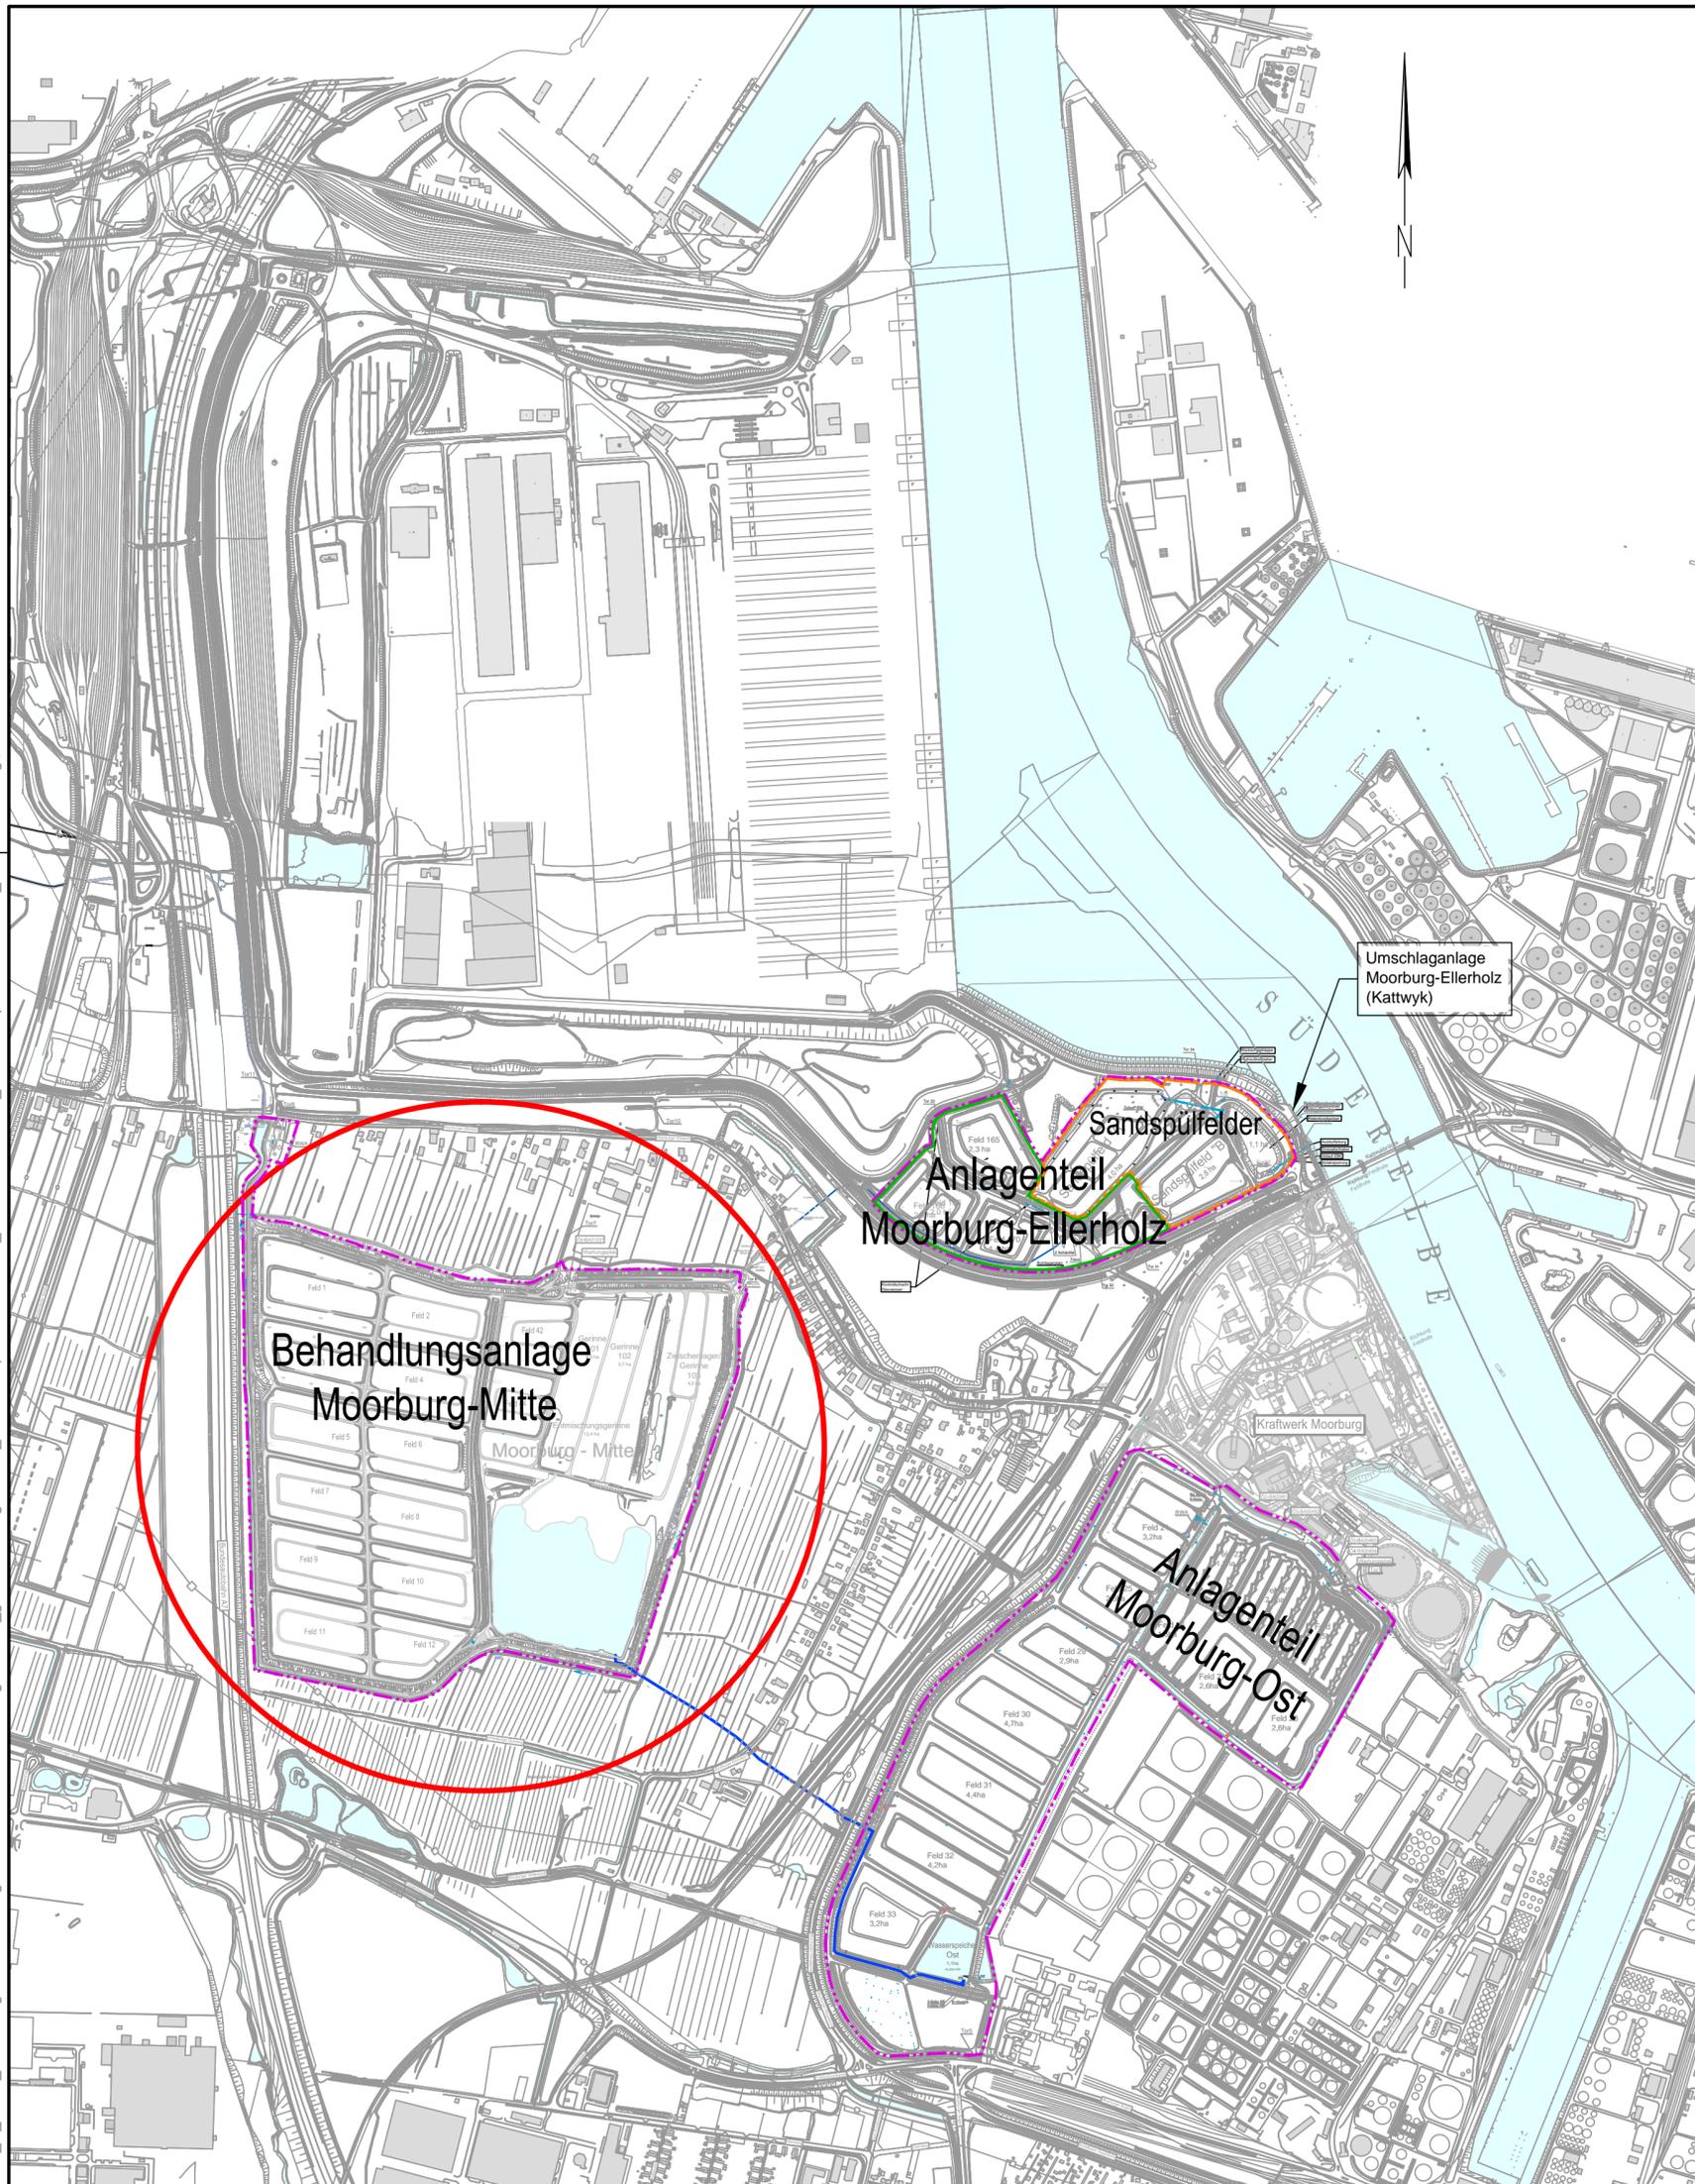

Höhensystem: DHHN 92 (Höhensystem 160)
 Lagestatus: LS 320 Gauß Krüger

1	2	3	4	5	6
---	---	---	---	---	---

<p>Ingenieurgesellschaft mbH Kajen 12 20459 Hamburg Tel. 040-369854-0 Fax 040-369854-99 email iw@iwb-ingenieure.de</p>		Datum	Zeichen
	Bearb.:	11.05.2016	JTi
	Gez.:	11.05.2016	TFu
	Gepr.:	11.05.2016	USt

<p>Hamburg Port Authority A.ö.R. Hafeninfrastruktur Wasser/ Baggergut- und Abwasserbehandlung Neuer Wandrahm 4 20457 Hamburg</p>	Bearb.:	11.05.2016	Leopold
	Gepr.:	11.05.2016	Mende
	Betriebsl.:	11.05.2016	Jürss
	Betreiber.:	11.05.2016	Schmekel

<p>DEGES Deutsche Einheit Fernstraßenplanungs- und -bau GmbH Zimmerstraße 54 10117 Berlin Telefon (030) 202 43 - 0 Telefax (030) 202 43 - 291 www.deges.de</p>	Bearb.:		
	Gepr.:		
	VKE	7051	

Nr.	Art der Änderung	Datum	Zeichen

Straßenbauverwaltung Freie und Hansestadt Hamburg Behörde für Wirtschaft, Verkehr und Innovation Auftragsverwaltung für die Bundesfernstraßen Straße: A 26 Station: 0-350.000 bis 1+952.842 PROJIS-Nr.:	Unterlage / Blatt-Nr.: MBM-28-301-01 Maßstab: 1:10.000
---	---

Umbau der Behandlungsanlage MBM für die A26-Ost
 Übersichtslegeplan

aufgestellt: DEGES Berlin, den	geprüft: DEGES Berlin, den
gesehen:	genehmigt: Amt für Verkehr und Straßenwesen als Oberste Landesbehörde Hamburg, den