


P:\11001-050 Entwässerung Moorbург-Mitte\CAD\Zeichnungen Genehmigung\Längsschnitt Entwässerung.dwg, 12 Mai 2016

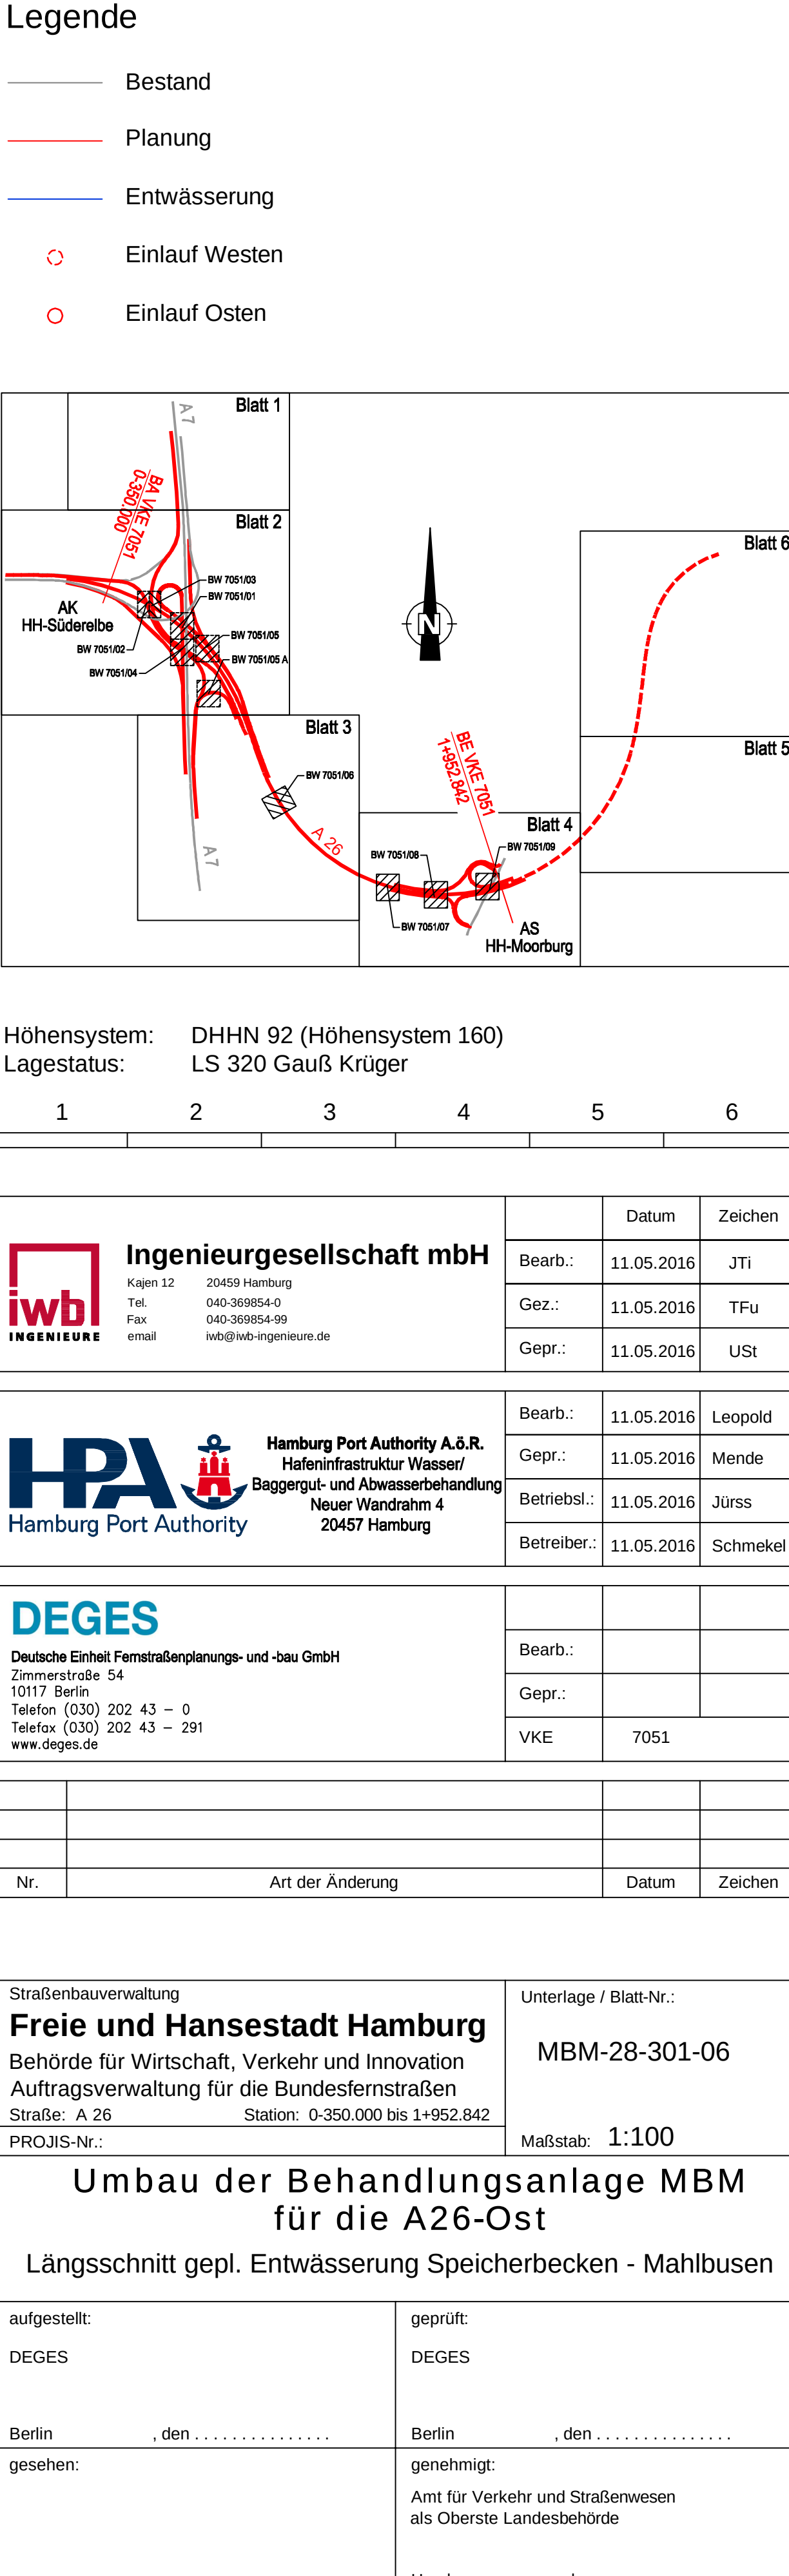

Höhensystem: DHHN 92 (Höhensystem 160)
Lagestatus: LS 320 Gauß Krüger

Straßenbauverwaltung Freie und Hansestadt Hamburg Behörde für Wirtschaft, Verkehr und Innovation Auftragsverwaltung für die Bundesfernstraßen Straße: A 26 Station: 0-350.000 bis 1+952.842 PROJIS-Nr.:	Unterlage / Blatt-Nr.: MBM-28-301-06 Maßstab: 1:100
--	---

Hamburg, den