




### Nordgraben Ost 0+026

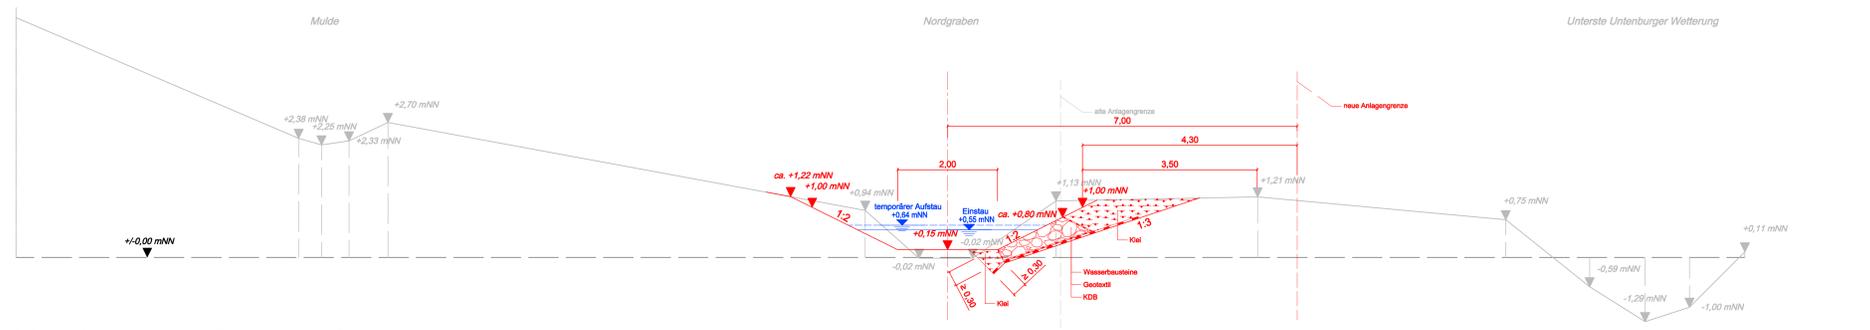


### Nordgraben Ost 0+287

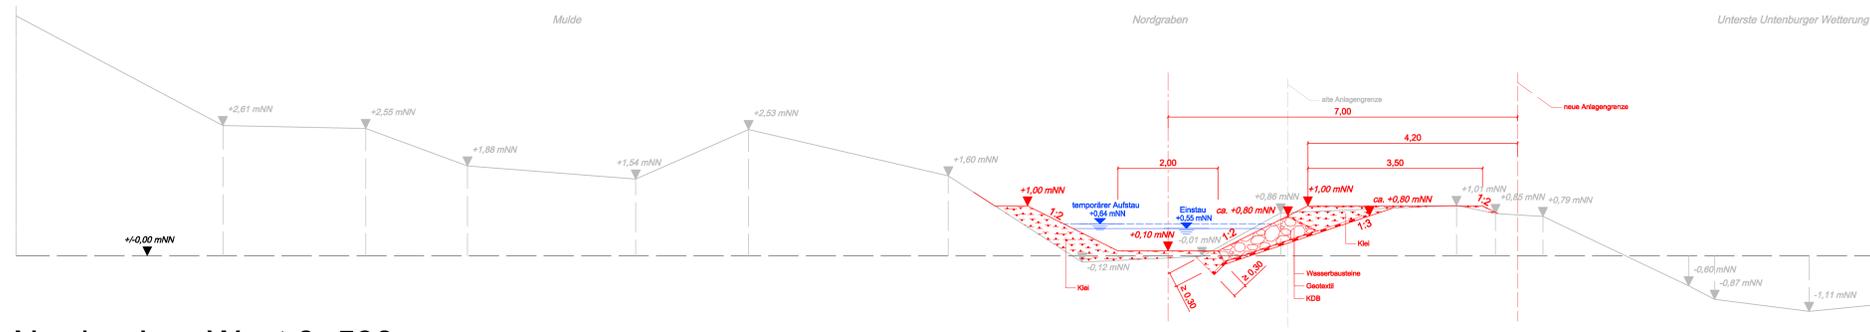


### Nordgraben West 0+530

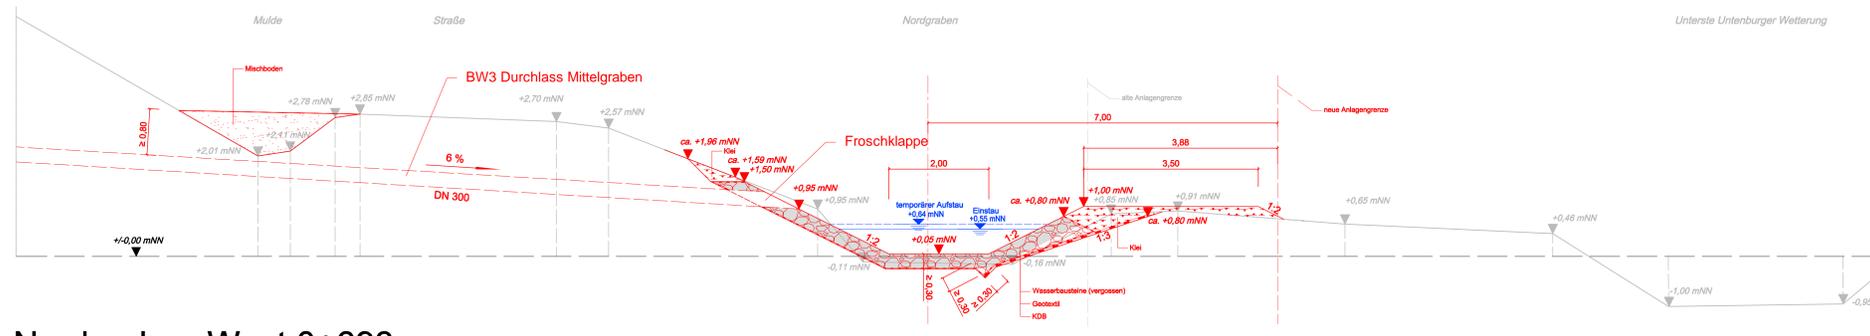

### Nordgraben West 0+693

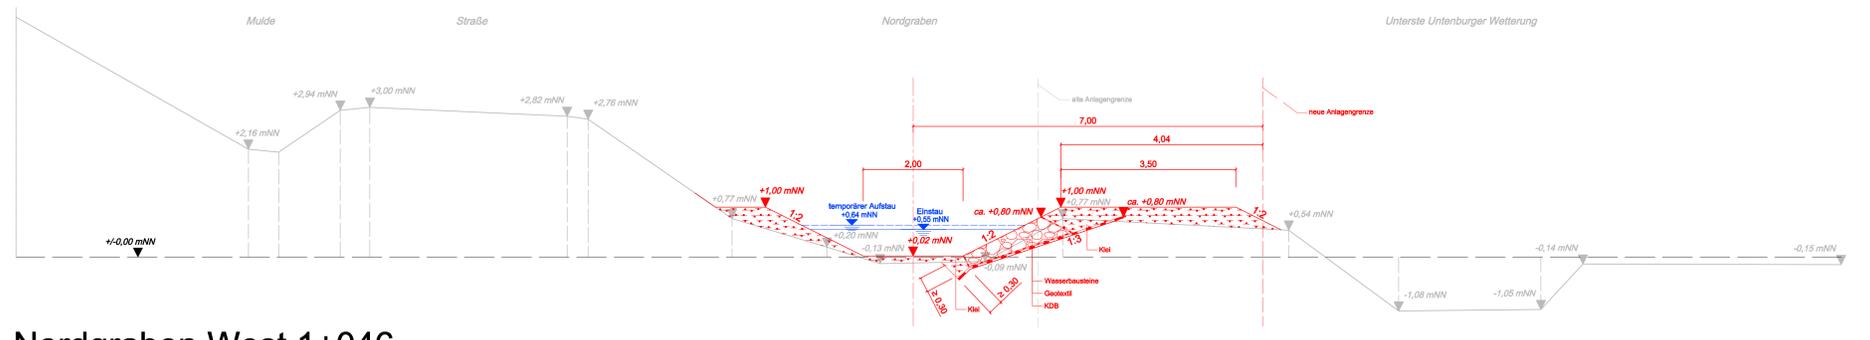


### Nordgraben West 1+046

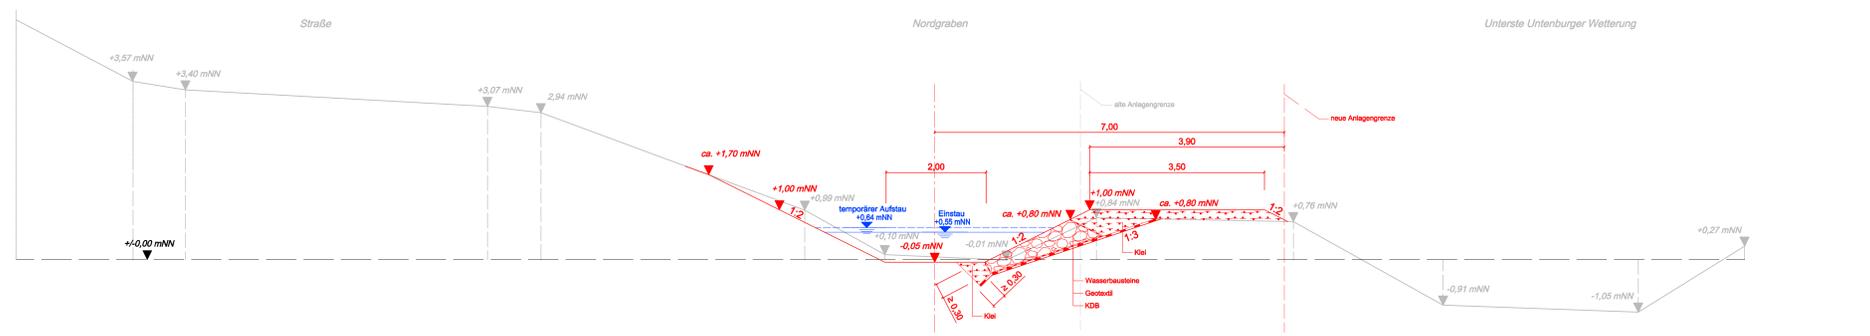

#### Legende

- Bestand
- Planung
- Temporärer Aufstau (Einstauhöhe + 700 m³/h)
- Reguläre Einstauhöhe (ca. 50 cm)

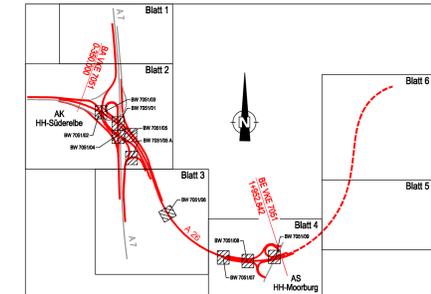

Höhensystem: DHHN 92 (Höhensystem 160)  
Lagestatus: LS 320 Gauß Krüger

1	2	3	4	5	6
---	---	---	---	---	---

<b>Ingenieurgesellschaft mbH</b> <small>Köpenicker Weg 12, 20095 Hamburg                  Tel: 040-36994-0                  Fax: 040-36994-59                  email: info@iwb-ingenieur.de</small>	Datum	Zeichen
	Bearb.: 11.05.2016	JTI
	Gez.: 11.05.2016	TFu
	Gepr.: 11.05.2016	USI

<b>Hamburg Port Authority A.&amp;R.</b> <small>Hafeninfrastruktur Wasser                  Bagger- und Abwasserbehandlung                  Neuer Wandgraben 4                  20457 Hamburg</small>	Bearb.: 11.05.2016	Leopold
	Gepr.: 11.05.2016	Mende
	Betriebl.: 11.05.2016	Jürss
	Betreiber: 11.05.2016	Schmekel

<b>DEGES</b> <small>Deutsche Einheit Fernstraßenplanungs- und Bau GmbH                  Zimmerstraße 54                  10117 Berlin                  Telefon (030) 202 43 - 0                  Telefax (030) 202 43 - 291                  www.deges.de</small>	Bearb.:	
	Gepr.:	
	VKE	7051

Nr.	Art der Änderung	Datum	Zeichen
-----	------------------	-------	---------

Straßenbauverwaltung <b>Freie und Hansestadt Hamburg</b> Behörde für Wirtschaft, Verkehr und Innovation Auftragsverwaltung für die Bundesfernstraßen Straße: A 26      Station: 0-350.000 bis 1+952.842 PROJIS-Nr.:	Unterlage / Blatt-Nr.: <b>MBM-28-301-10</b> Maßstab: 1:50
--	---

**Umbau der Behandlungsanlage MBM für die A26-Ost**  
Querschnitte BW4 - Nordgraben

aufgestellt: DEGES	geprüft: DEGES
Berlin, den .....	Berlin, den .....
gesehen:	genehmigt: Amt für Verkehr und Straßenwesen als Oberste Landesbehörde Hamburg, den .....