

P:\11001-050 Entwässerung Moorburg-Mitte\CAD\Zeichnungen_Genehmigung\Pläne HPA\14_Querschnitt Y-Y geplanter Randdamm.dwg, 12. Mai 2016




Legende

- Bestand
- Planung

Randdamm zur A26-Ost

Schnitt Y - Y
Schacht 5

M 1:75

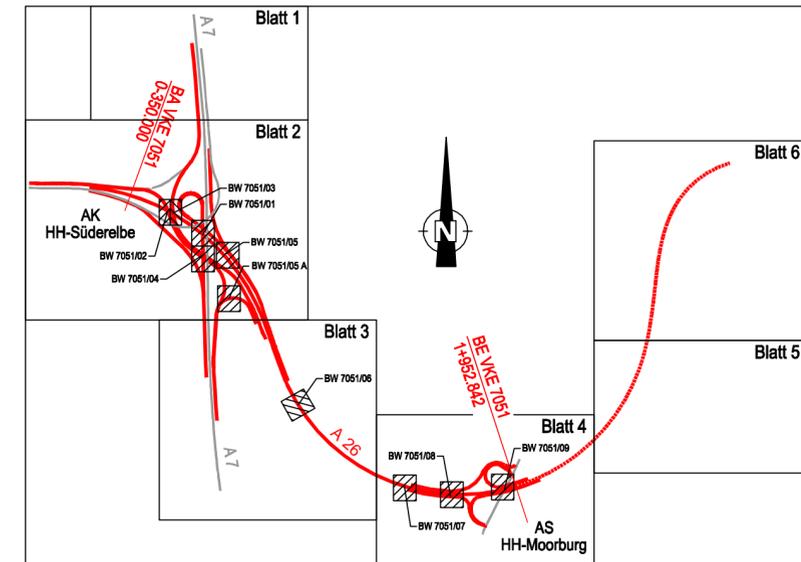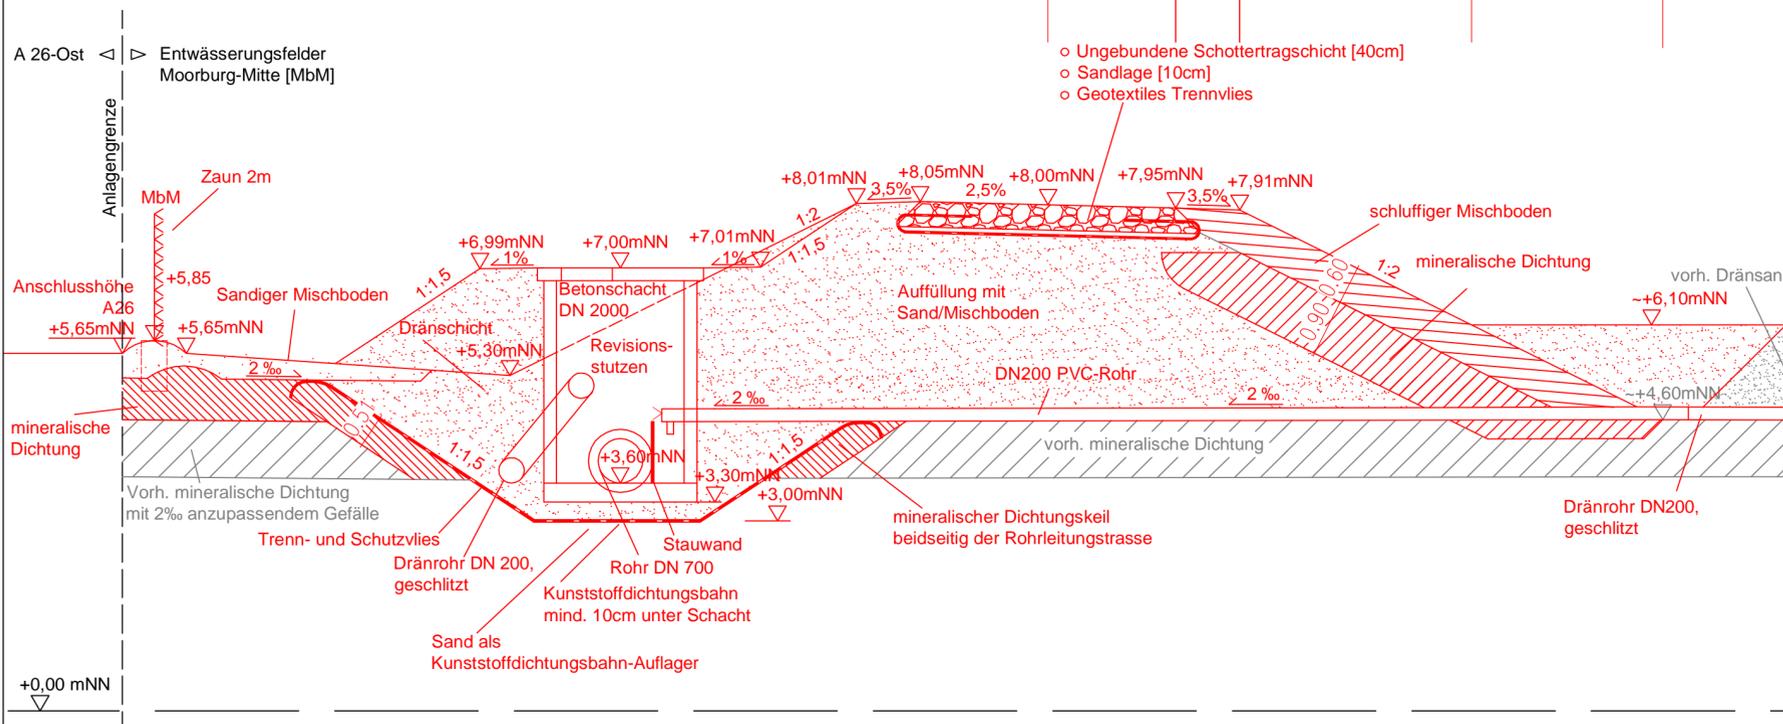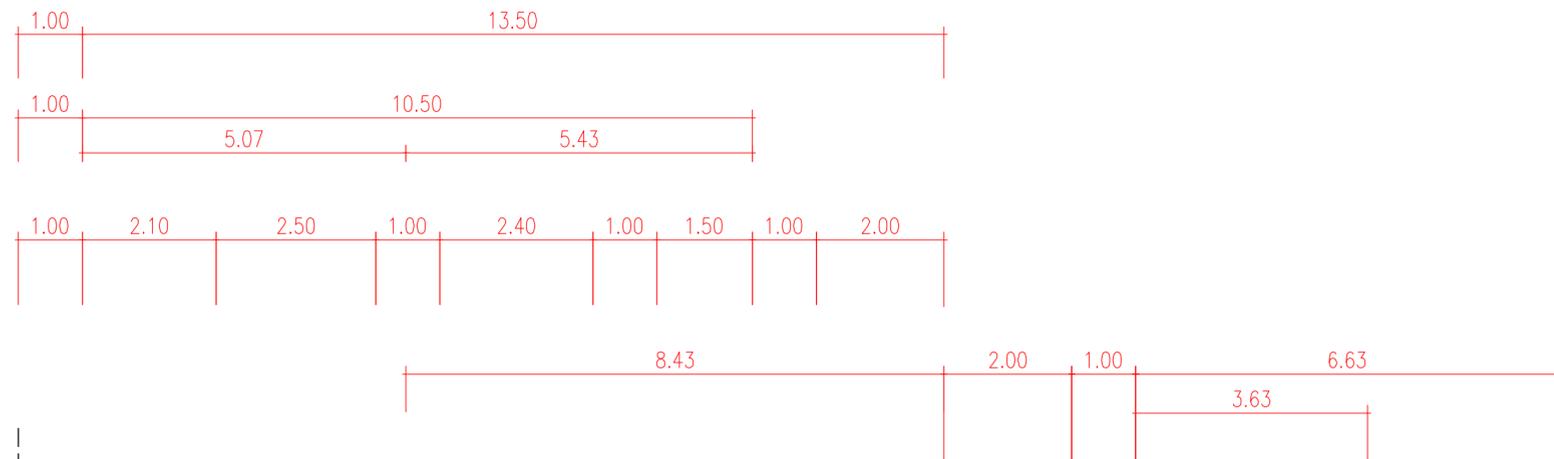

Höhensystem: DHHN 92 (Höhensystem 160)
Lagestatus: LS 320 Gauß Krüger

1	2	3	4	5	6
---	---	---	---	---	---

 Ingenieurgesellschaft mbH Kajen 12 20459 Hamburg Tel. 040-369854-0 Fax 040-369854-99 email iw@iw-ingenieure.de	Bearb.:	11.05.2016	JTi
	Gez.:	11.05.2016	TFu
	Gepr.:	11.05.2016	UST
	Datum	Zeichen	

 Hamburg Port Authority A.ö.R. Hafeninfrastruktur Wasser/ Baggergut- und Abwasserbehandlung Neuer Wanddrain 4 20457 Hamburg	Bearb.:	11.05.2016	Leopold
	Gepr.:	11.05.2016	Mende
	Betriebsl.:	11.05.2016	Jürss
	Betreiber:	11.05.2016	Schmekel

 DEGES Deutsche Einheit Fernstraßenplanungs- und -bau GmbH Zimmerstraße 54 10117 Berlin Telefon (030) 202 43 - 0 Telefax (030) 202 43 - 291 www.deges.de	Bearb.:		
	Gepr.:		
	VKE	7051	
	Datum	Zeichen	

Nr.	Art der Änderung	Datum	Zeichen
-----	------------------	-------	---------

Straßenbauverwaltung Freie und Hansestadt Hamburg Behörde für Wirtschaft, Verkehr und Innovation Auftragsverwaltung für die Bundesfernstraßen Straße: A 26 Station: 0-350.000 bis 1+952.842 PROJIS-Nr.:	Unterlage / Blatt-Nr.: MBM-28-301-14 Maßstab: 1:75
---	--

Umbau der Behandlungsanlage MBM für die A26-Ost
Querschnitt Y-Y geplanter Randdamm

aufgestellt: DEGES	geprüft: DEGES
Berlin, den	Berlin, den
gesehen:	genehmigt: Amt für Verkehr und Straßenwesen als Oberste Landesbehörde Hamburg, den