



Musterdetail Betriebsstraße Querschnitt

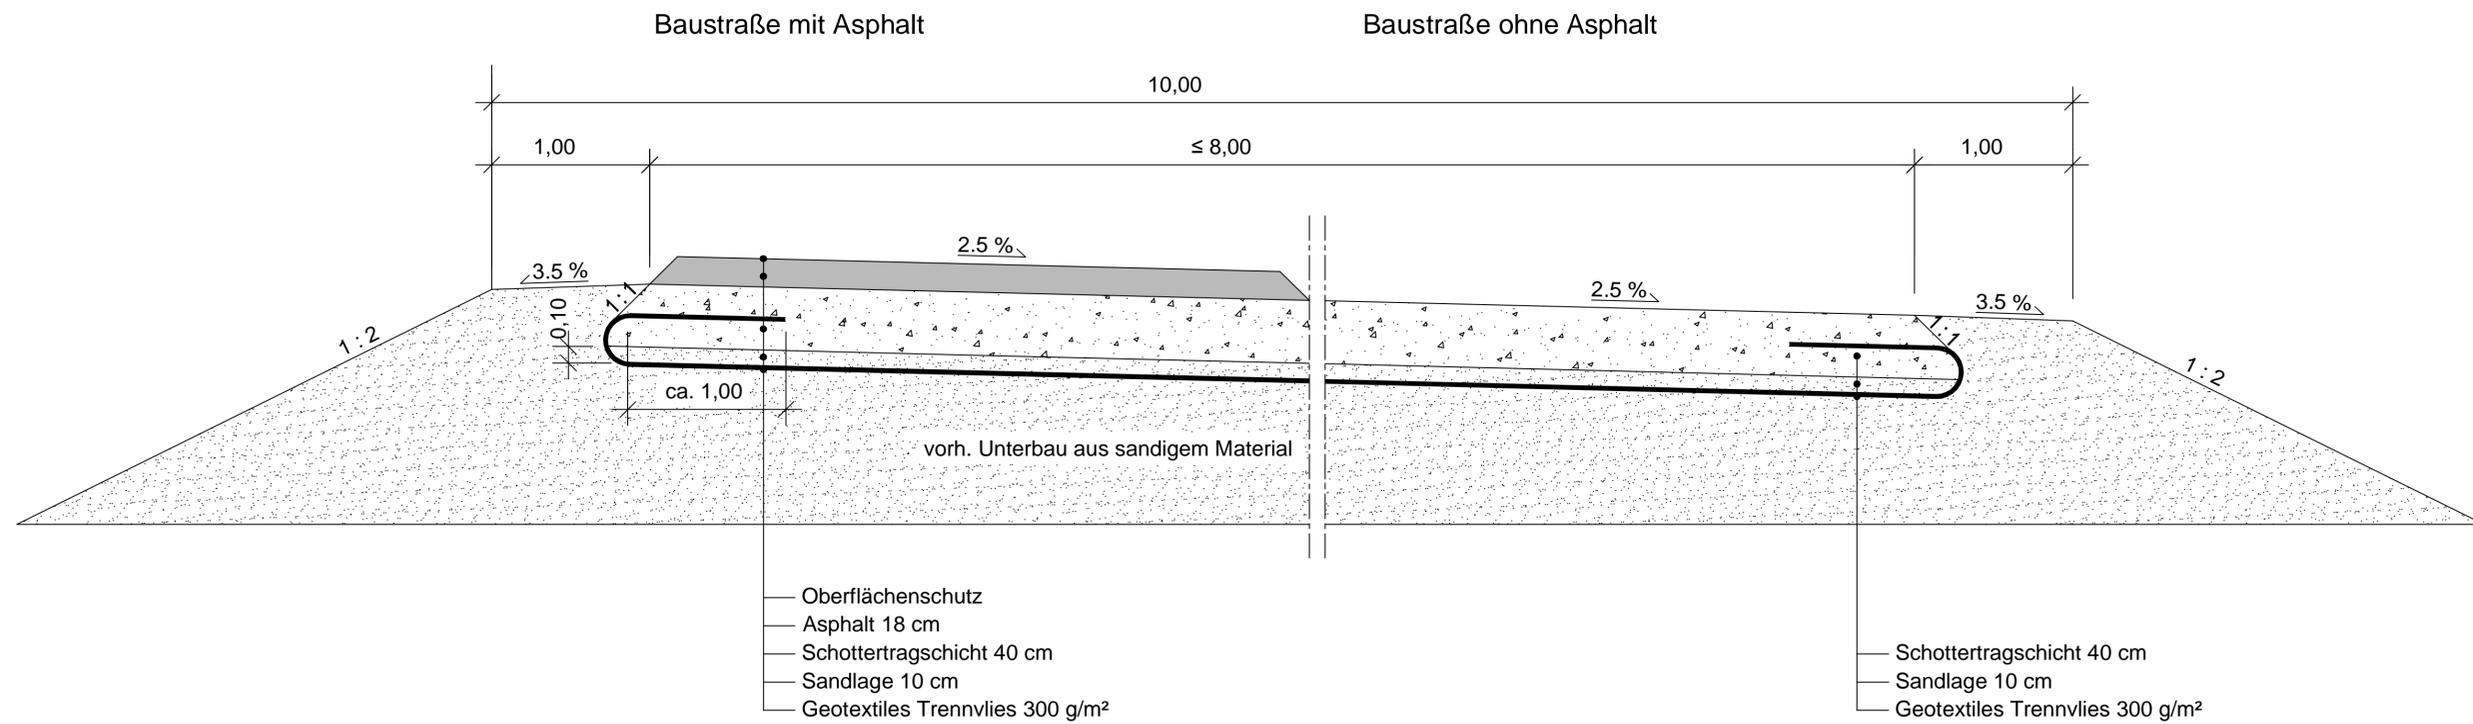

P:\11001-060 Entwässerung Moorburg-Mitte\CAD\Zeichnungen_Genehmigung\Pläne HPA\18_Musterdetail_Betriebsstraße.dwg, 12. Mai 2016

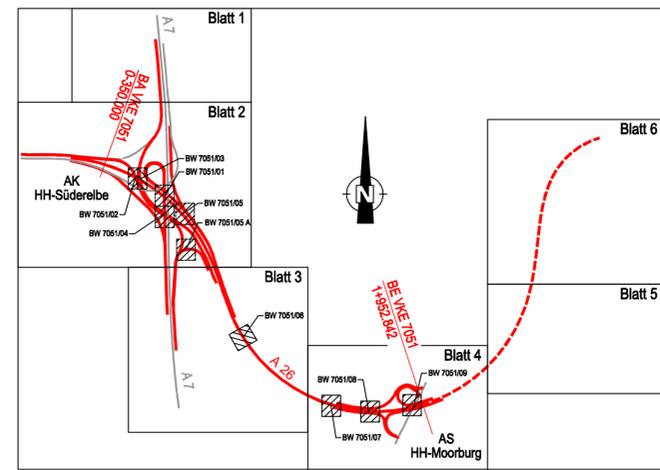

Höhensystem: DHHN 92 (Höhensystem 160)
Lagestatus: LS 320 Gauß Krüger

1	2	3	4	5	6
---	---	---	---	---	---

Ingenieurgesellschaft mbH <small>Kajen 12 20459 Hamburg Tel. 040-369854-0 Fax 040-369854-99 email iwB@iwB-ingenieure.de</small>		Datum	Zeichen
	Bearb.:	11.05.2016	JTi
	Gez.:	11.05.2016	TFu
	Gepr.:	11.05.2016	USt

Hamburg Port Authority A.ö.R. <small>Hafeninfrastruktur Wasser/ Baggergut- und Abwasserbehandlung Neuer Wanddrum 4 20457 Hamburg</small>	Bearb.:	11.05.2016	Leopold
	Gepr.:	11.05.2016	Mende
	Betriebsl.:	11.05.2016	Jürss
	Betreiber:	11.05.2016	Schmekel

Deutsche Einheit Fernstraßenplanungs- und -bau GmbH <small>Zimmerstraße 54 10117 Berlin Telefon (030) 202 43 - 0 Telefax (030) 202 43 - 291 www.deges.de</small>	Bearb.:		
	Gepr.:		
	VKE	7051	

Nr.	Art der Änderung	Datum	Zeichen

Straßenbauverwaltung Freie und Hansestadt Hamburg Behörde für Wirtschaft, Verkehr und Innovation Auftragsverwaltung für die Bundesfernstraßen Straße: A 26 Station: 0-350.000 bis 1+952.842	Unterlage / Blatt-Nr.: MBM-28-301-18 Maßstab: 1:25
---	---

Umbau der Behandlungsanlage MBM für die A26-Ost Musterdetail Betriebsstraße

aufgestellt: DEGES	geprüft: DEGES
Berlin, den	Berlin, den
gesehen:	genehmigt: Amt für Verkehr und Straßenwesen als Oberste Landesbehörde Hamburg, den