



Musterdetail Rohrgraben DN 700

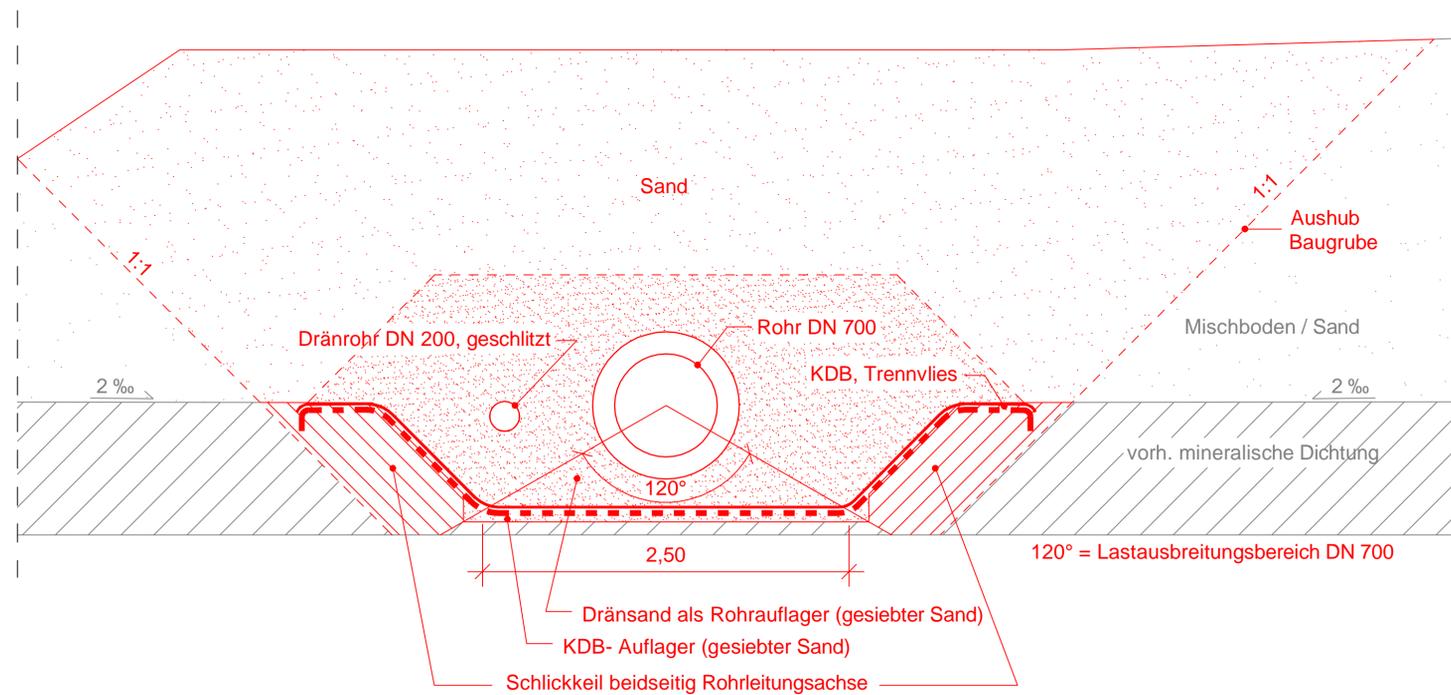


Musterdetail Dränagerohrgraben DN 200

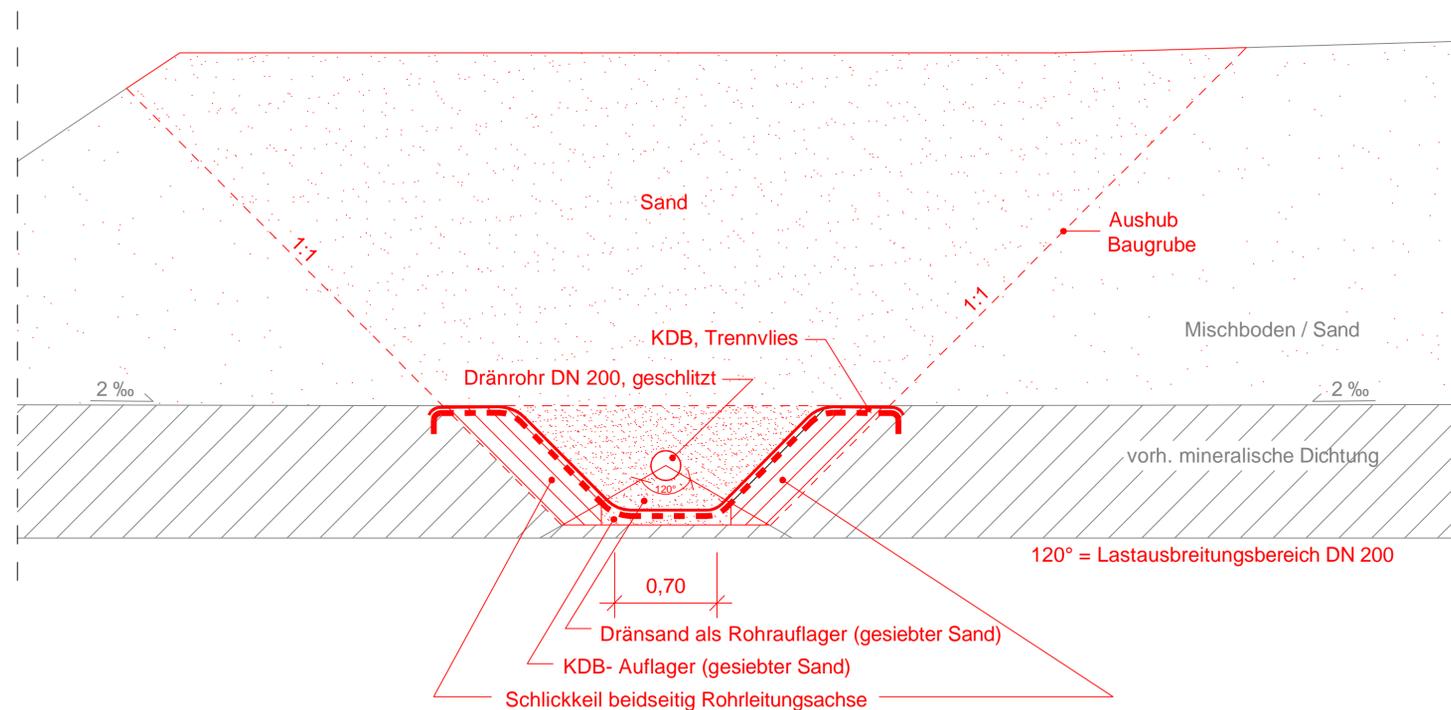

Legende

- Bestand
- Planung

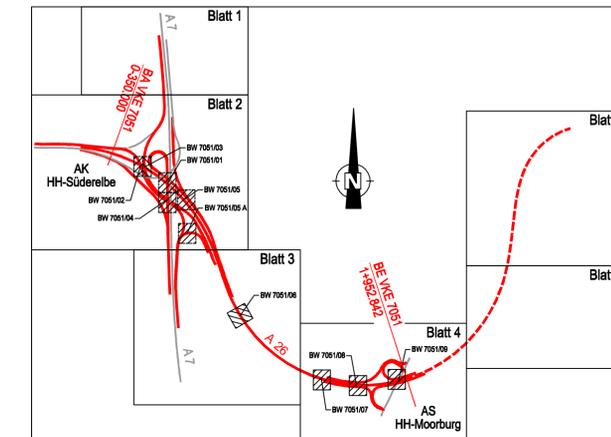

Höhensystem: DHHN 92 (Höhensystem 160)
Lagestatus: LS 320 Gauß Krüger

1	2	3	4	5	6
---	---	---	---	---	---

Ingenieurgesellschaft mbH Kajen 12 20459 Hamburg Tel. 040-368954-0 Fax 040-368954-99 email iwbi@iwbi-ingenieure.de	Bearb.:	11.05.2016	JTI
	Gez.:	11.05.2016	TFu
	Gepr.:	11.05.2016	UST

Hamburg Port Authority A.&R. Hafeninfrastruktur Wasser/ Baggertgut- und Abwasserbehandlung Neuer Wandrähm 4 20457 Hamburg	Bearb.:	11.05.2016	Leopold
	Gepr.:	11.05.2016	Mende
	Betriebsl.:	11.05.2016	Jürss
	Betreiber:	11.05.2016	Schmekel

DEGES Deutsche Einheit Fernstraßenplanungs- und -bau GmbH Zimmerstraße 54 10117 Berlin Telefon (030) 202 43 - 0 Telefax (030) 202 43 - 291 www.deges.de	Bearb.:		
	Gepr.:		
	VKE		7051

Nr.	Art der Änderung	Datum	Zeichen

Straßenbauverwaltung Freie und Hansestadt Hamburg Behörde für Wirtschaft, Verkehr und Innovation Auftragsverwaltung für die Bundesfernstraßen Straße: A 26 Station: 0-350.000 bis 1+952.842 PROJIS-Nr.:	Unterlage / Blatt-Nr.: MBM-28-301-20 Maßstab: 1:25
---	---

Umbau der Behandlungsanlage MBM für die A26-Ost

Musterdetail Rohrgraben DN 700 und DN 200

aufgestellt: DEGES	geprüft: DEGES
Berlin, den	Berlin, den
gesehen:	genehmigt: Amt für Verkehr und Straßenwesen als Oberste Landesbehörde
	Hamburg, den