



# Muster Entwässerungsfeldaufbau

M 1:1000

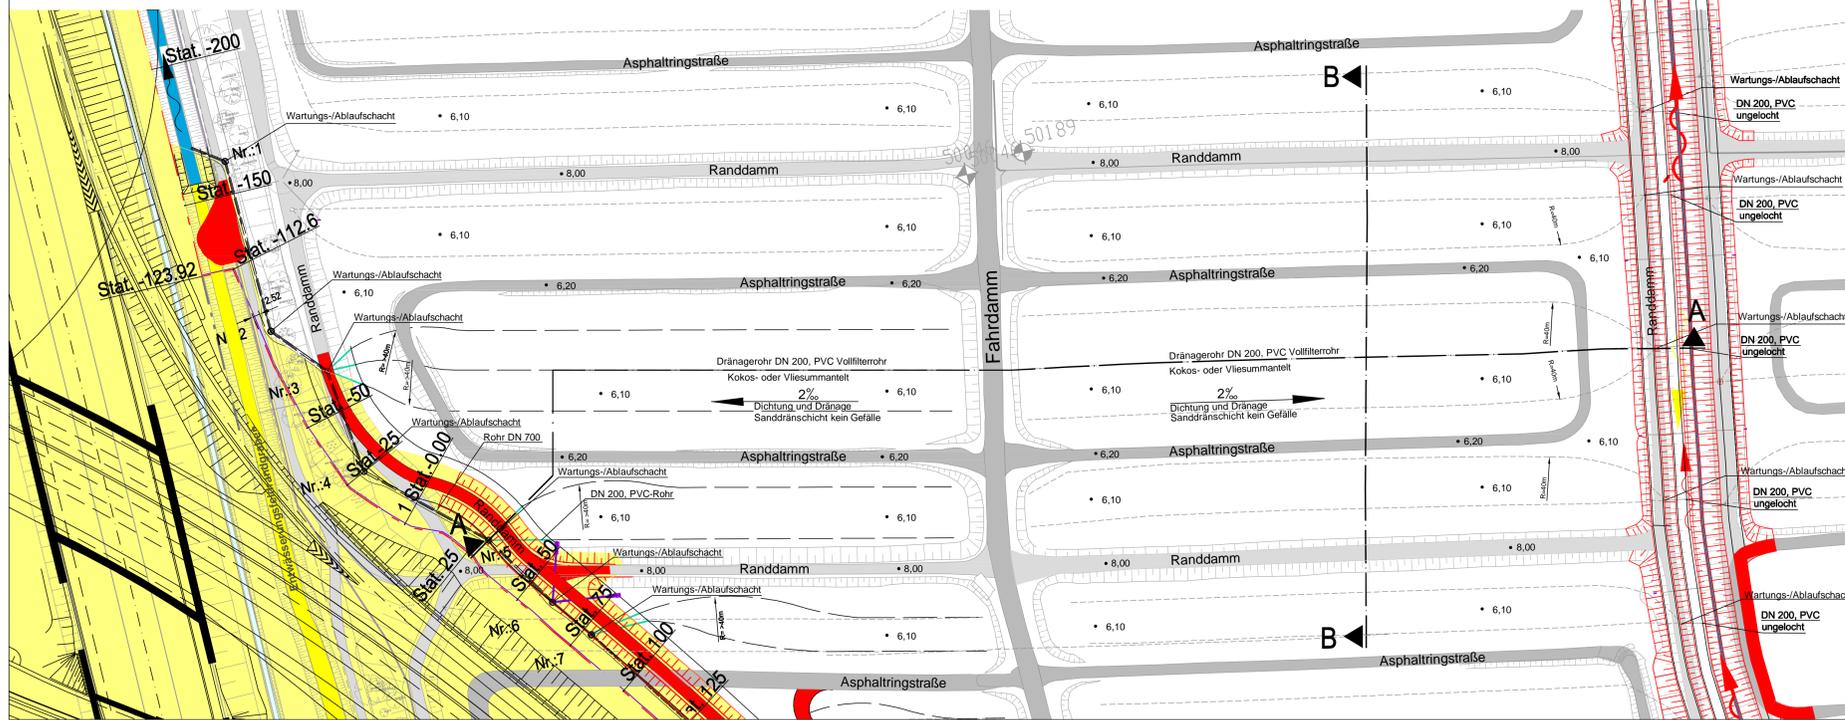

## Legende

- Bestand
- Rückbau
- Planung
- Planung Schnitte
- Entwässerung
- Planung Dränage

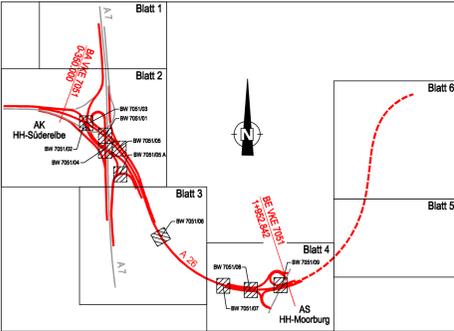


Höhensystem: DHHN 92 (Höhensystem 160)  
Lagestatus: LS 320 Gauß Krüger

1	2	3	4	5	6
---	---	---	---	---	---


## Schnitt A - A

M 1:200

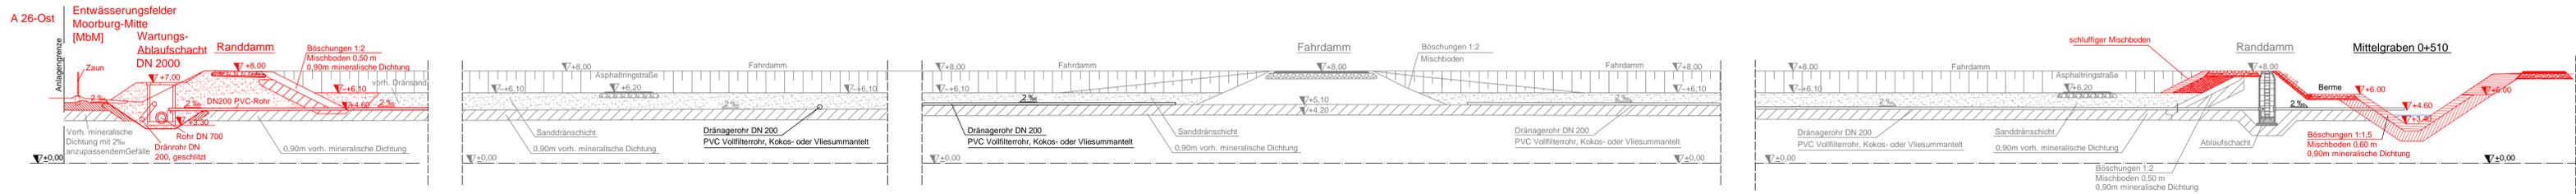

## Schnitt B - B

M 1:200

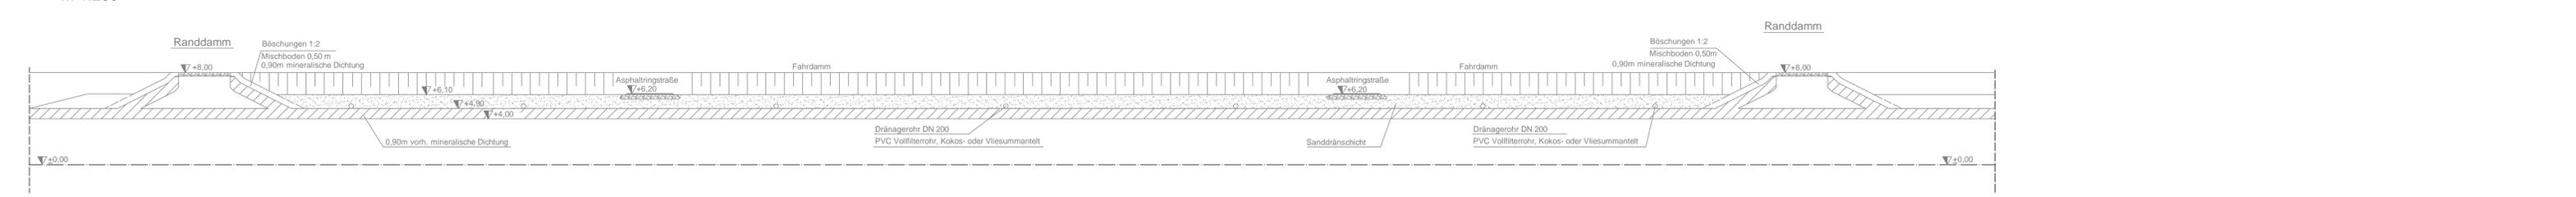

	Datum	Zeichen
Bearb.:	11.05.2016	JTI
Gez.:	11.05.2016	TFu
Gepr.:	11.05.2016	UST

	Datum	Zeichen
Bearb.:	11.05.2016	Leopold
Gepr.:	11.05.2016	Mende
Betriebsl.:	11.05.2016	Jürs
Betreiber.:	11.05.2016	Schmekel

	Datum	Zeichen
Bearb.:		
Gepr.:		
VKE	7051	

Nr.	Art der Änderung	Datum	Zeichen

Straßenbauverwaltung <b>Freie und Hansestadt Hamburg</b> Behörde für Wirtschaft, Verkehr und Innovation Auftragsverwaltung für die Bundesfernstraßen Straße: A 26	Unterlage / Blatt-Nr.: <b>MBM-28-301-21</b> Maßstab: 1:1000 / 200
---	---

## Umbau der Behandlungsanlage MBM für die A26-Ost

### Musterzeichnung Entwässerungsfeldaufbau

aufgestellt: DEGES	geprüft: DEGES
Berlin, den .....	Berlin, den .....
gesehen:	genehmigt: Amt für Verkehr und Straßenwesen als Oberste Landesbehörde
	Hamburg, den .....