


G:\DE000854_A26\LP4\Projektdateien\02_03_UEK_UEL\PUK-M1-50000.dwg, 2016-08-03, 297x420.

Dieser(r) Unterlage(n) Plan darf ohne vorherige Genehmigung des Erstellers nicht veröffentlicht, vervielfältigt oder geändert, noch für ein anderes Bauvorhaben genutzt werden, als für das, das auf dem Plankopf/Betreif ausgewiesen ist.

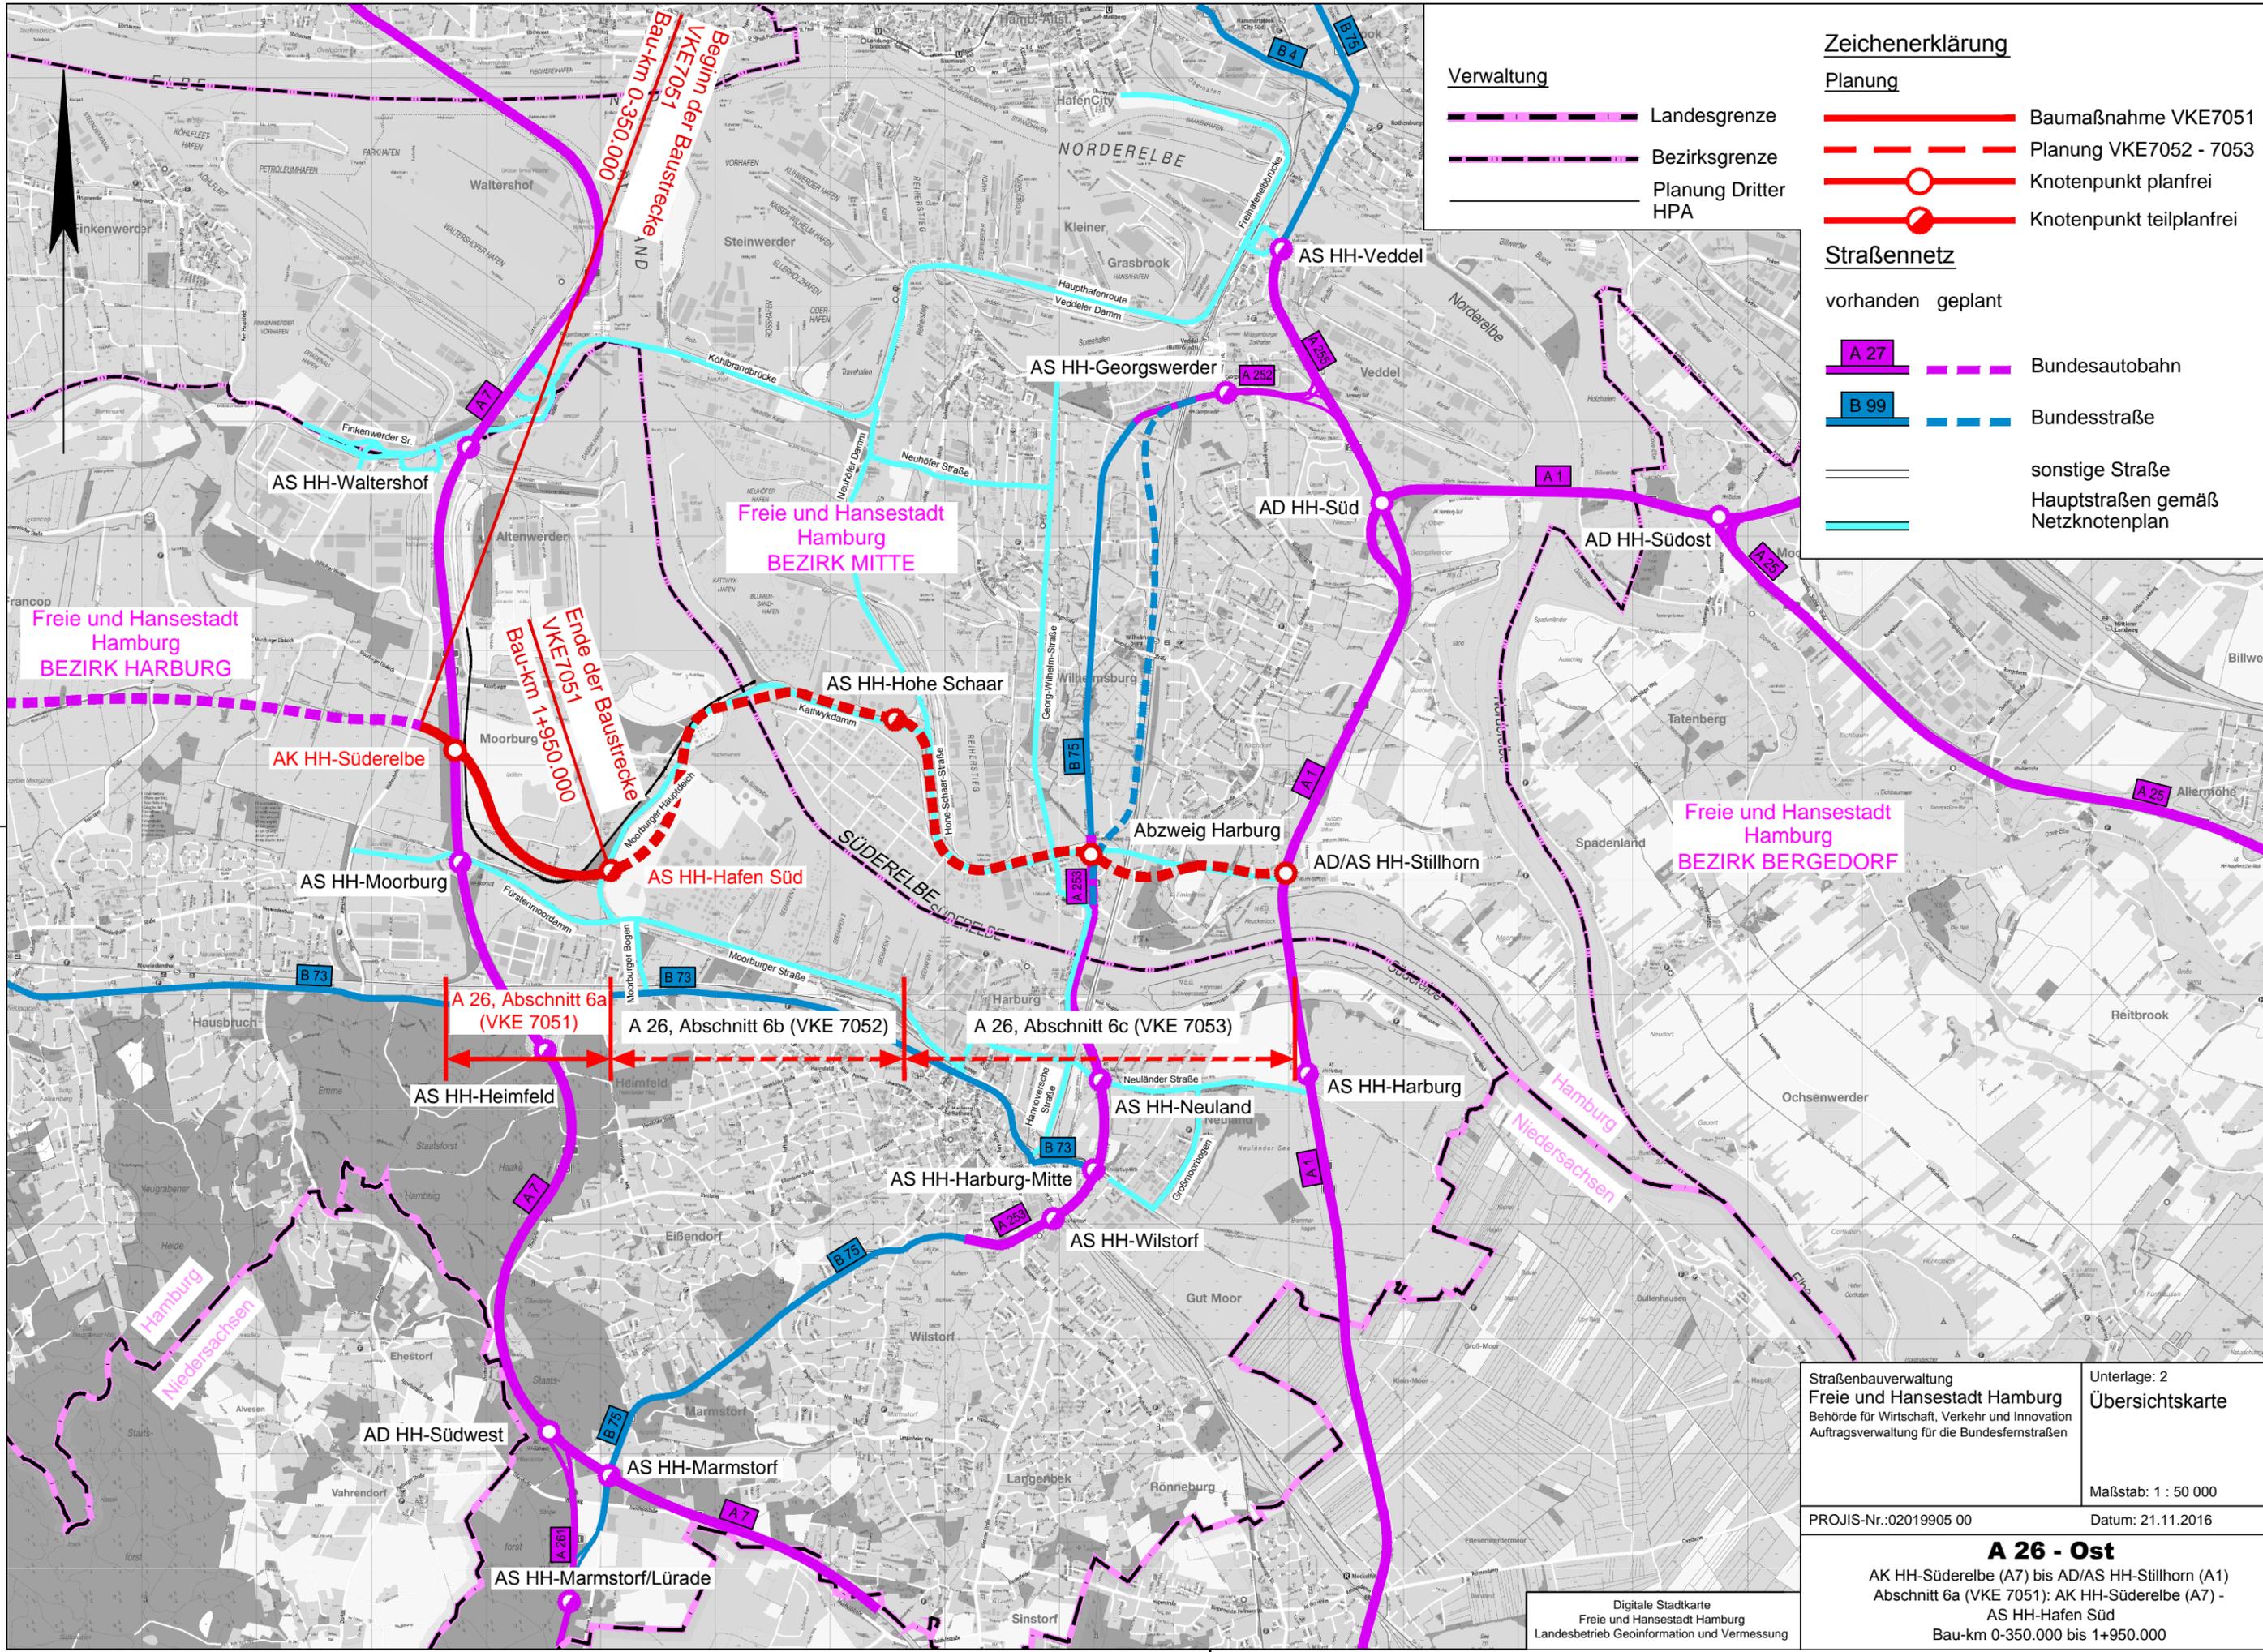

Verwaltung

- Landesgrenze
- Bezirksgrenze
- Planung Dritter HPA

Zeichenerklärung

Planung

- Baumaßnahme VKE7051
- Planung VKE7052 - 7053
- Knotenpunkt planfrei
- Knotenpunkt teilplanfrei

Straßennetz

vorhanden geplant

- Bundesautobahn
- Bundesstraße
- sonstige Straße
- Hauptstraßen gemäß Netzknotenplan

Freie und Hansestadt Hamburg
BEZIRK HARBURG

Freie und Hansestadt Hamburg
BEZIRK MITTE

Freie und Hansestadt Hamburg
BEZIRK BERGEDORF

A 26, Abschnitt 6a
(VKE 7051)

A 26, Abschnitt 6b (VKE 7052)

A 26, Abschnitt 6c (VKE 7053)

Beginn der Baustrecke
VKE7051
Bau-km 0-350.000

Ende der Baustrecke
VKE7051
Bau-km 1+950.000

Straßenbauverwaltung
Freie und Hansestadt Hamburg
Behörde für Wirtschaft, Verkehr und Innovation
Auftragsverwaltung für die Bundesfernstraßen

Unterlage: 2
Übersichtskarte

Maßstab: 1 : 50 000

PROJIS-Nr.:02019905 00 Datum: 21.11.2016

A 26 - Ost
AK HH-Süderelbe (A7) bis AD/AS HH-Stillhorn (A1)
Abschnitt 6a (VKE 7051): AK HH-Süderelbe (A7) -
AS HH-Hafen Süd

Digitale Stadtkarte
Freie und Hansestadt Hamburg
Landesbetrieb Geoinformation und Vermessung