

Lärmschutzanlage (süd)

LA 01 (süd)
Lärmschutzwand
Bau-km 1+356 bis 1+689
L = 336 m, H = 1.50 bis 2.00 m über Gelände

LA 02 (süd)
Lärmschutzwand
Bau-km 1+674 - 1+733
L = 61 m, H = 1.50 bis 2.00 m über Gelände

Lärmschutzanlage (nord)

LA 03 (nord)
Lärmschutzwand
Bau-km 1+339 - 1+766
L = 428 m, H = 1.50 bis 3.00 m über Gelände

LA 04 (nord)
Lärmschutzwand
Bau-km 1+726 - 1+813
L = 87 m, H = 1.50 bis 2.00 m über Gelände

Retentionsbodenfilteranlage AS HH-Hafen Süd


Ausführung: Retentionsbodenfilteranlage mit vorgeschalteter Rohrsedimentation mit Dauerstau

- Vorfl. Volumen = 1007 m³
- Gesamtfäche = 1160 m²
- A_{SWS} = $0.59 + 0.50 + 0.37 = 1.46$ ha
- Filterfläche = 200 m²
- Q_{maximal} = 5.4 l/s

Retentionsbodenfilteranlage AK HH-Süderelbe

Ausführung: Klassische Retentionsbodenfilteranlage mit Stauraum und vorgeschalteter Pumpstation

- Vorfl. Volumen = 3015 m³
- Gesamtfäche = 1580 m²
- A_{SWS} = $3.32 + 3.31 = 6.63$ ha
- Filterfläche = 675 m²
- Q_{maximal} = 19.9 l/s

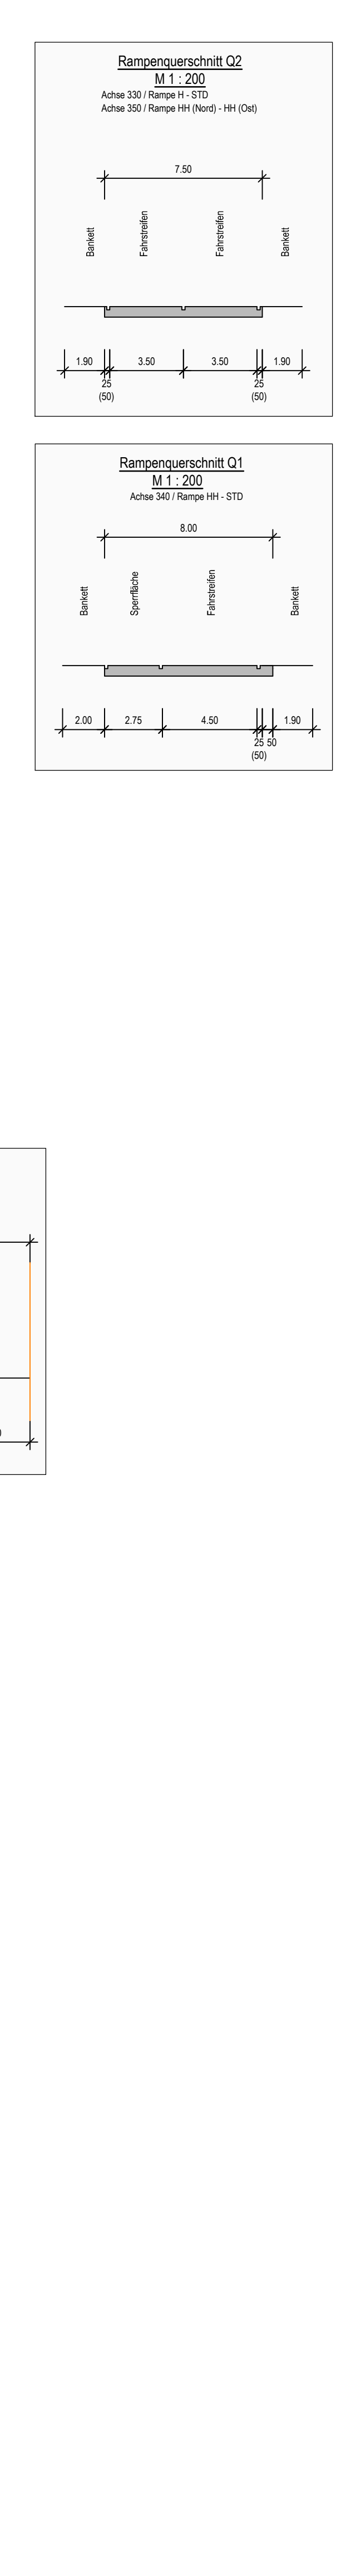

Höhensystem: DHHN 92 (Höhenstatus 160)
Lagestatus: LS 320 Gauß Krüger
Grundlage: Landesbetrieb Geoinformation und Vermessung
LV1, Stand: 2018

1

ARGE A 26 Hamburg - Arcadis • Sweco
c/o Arcadis Germany GmbH, EUREF - Campus 10, 10829 Berlin
Tel./Fax: (3030) 616 916-100 / -998

	Datum	Zeichen
Bearb.:	21.11.2016	Leek
Gez.:	21.11.2016	Schulze
Gepr.:	21.11.2016	Bartz

ARCADIS COMPANY LIMITED

DEGES
Deutsche Einheit Fensteranlagen- und -bau GmbH
Zimmerstraße 54
10117 Berlin
Telefon (30) 302 43 - 0
Telefax (30) 302 43 - 291
www.deges.de

	Datum	Zeichen
Bearb.:	30.06.2021	gez. Mensch
Gepr.:	30.06.2021	gez. Schaefer
VKE	7051	

1	Änderung der Planung (Unterlagen 05, 09, 16.0, 16.4)	30.06.2021	Kolb
Nr.	Art der Änderung	Datum	Zeichen

FESTSTELLUNGSENTWURF / 1. PLANÄNDERUNG

Straßenbauverwaltung
Freie und Hansestadt Hamburg
Behörde für Wirtschaft, Verkehr und Innovation
Auftragsverwaltung für die Bundesfernstraßen
Straße: A 26 Station:

Unterlage: 3
Blatt-Nr.: 2 Index A
Übersichtslageplan

PROJIS-Nr.: 02019905 00

Maßstab: 1 : 5.000

A 26 - Ost
AK HH-Süderelbe (A7) bis AD/AS HH-Stillhorn (A1)
Abschnitt 6a (VKE 7051): AK HH-Süderelbe (A7) - AS HH-Hafen Süd
Bau-km 0-350,000 bis 1+950,000

aufgestellt:
Berlin, den 30.09.2021
gez. i.A. Pfeffermann

DEGES
Deutsche Einheit Fensteranlagen- und -bau GmbH
Zimmerstraße 54
10117 Berlin