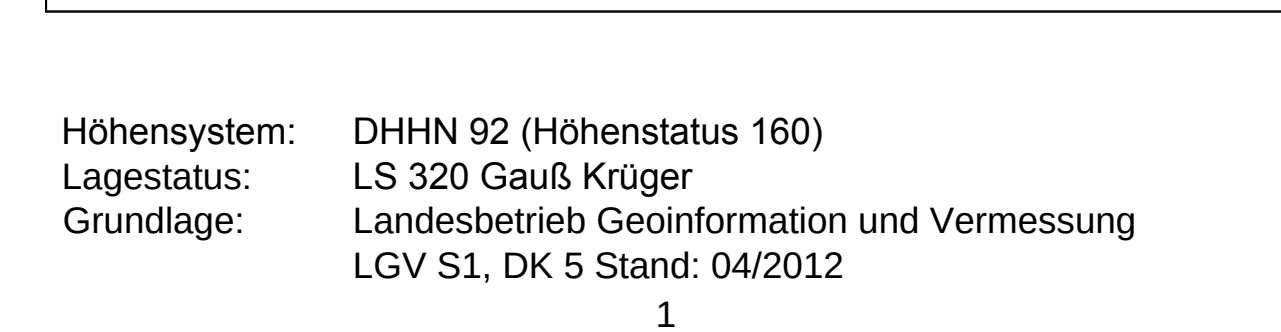
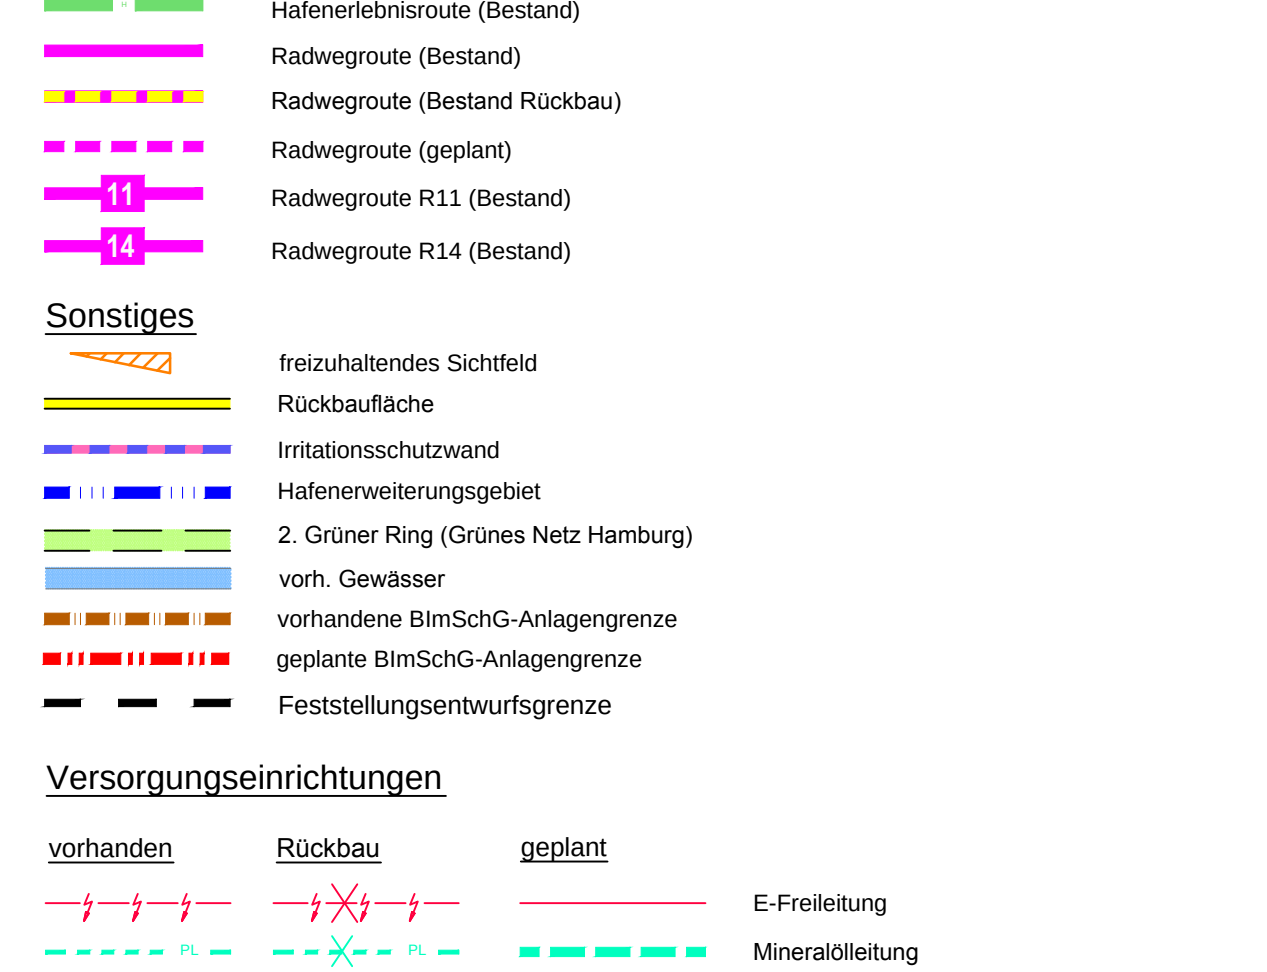
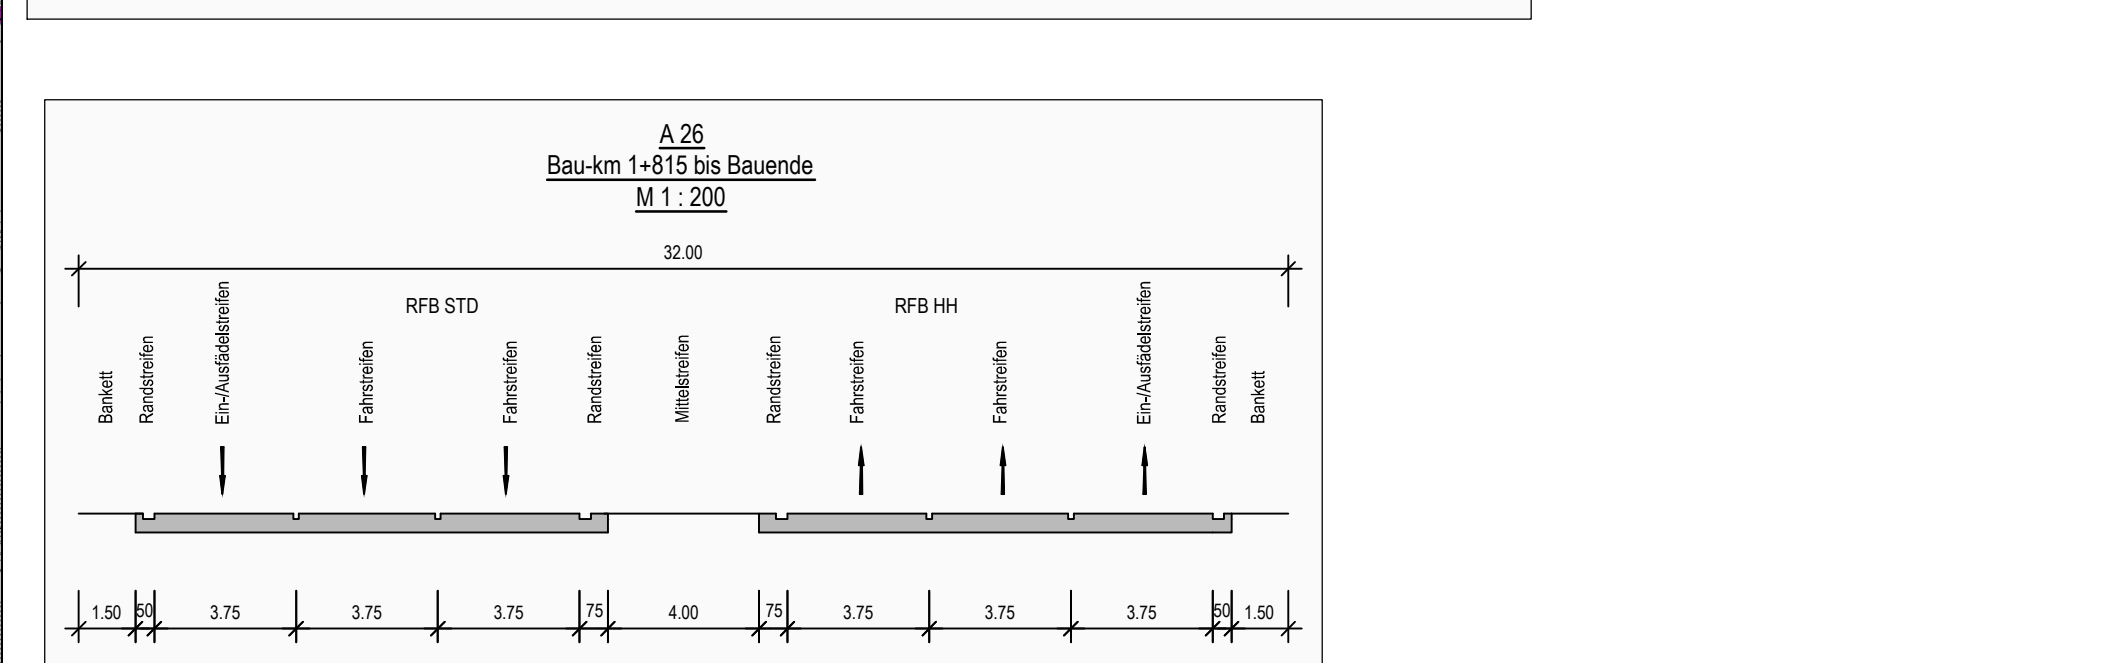


[illegible]

DEGES Deutsche Einheit Fernstraßenplanungs- und -bau GmbH Zinnerstraße 54 10117 Berlin Telefon (030) 202 43-0 Telefax (030) 202 43-201 www.deges.de		Datum	Zeichen
	Bearb.:	20.12.2016	gez. Mentschke
	Gepr.:	20.12.2016	gez. Pfeiffer
	VKE	7051	

FESTSTELLUNGSENTWURF	
Straßenbauverwaltung Freie und Hansestadt Hamburg Behörde für Wirtschaft, Verkehr und Innovation Auftragsverwaltung für die Bundesfernstraßen Straße: A 26 Station:	Unterlage / Blatt-Nr.: 3 / 2 Übersichtslageplan Maßstab: 1 : 5.000
PROJIS-Nr.: 0201.9905 00	

A 26 - Ost AK HH-Süderelbe (A7) bis AD/AS HH-Stillhorn (A1) Abschnitt 6A (VKE 7051): AK HH-Süderelbe (A7) - AS HH-Hafen Süd Bau-km 0-350.000 bis 1+950.000	
aufgestellt: Berlin, den 20.12.2016 gez. i.A. Pfeffermann DEGES Deutsche Seefahrt Forschungs- und Bau GmbH Forschungstr. 14 10117 Berlin	