
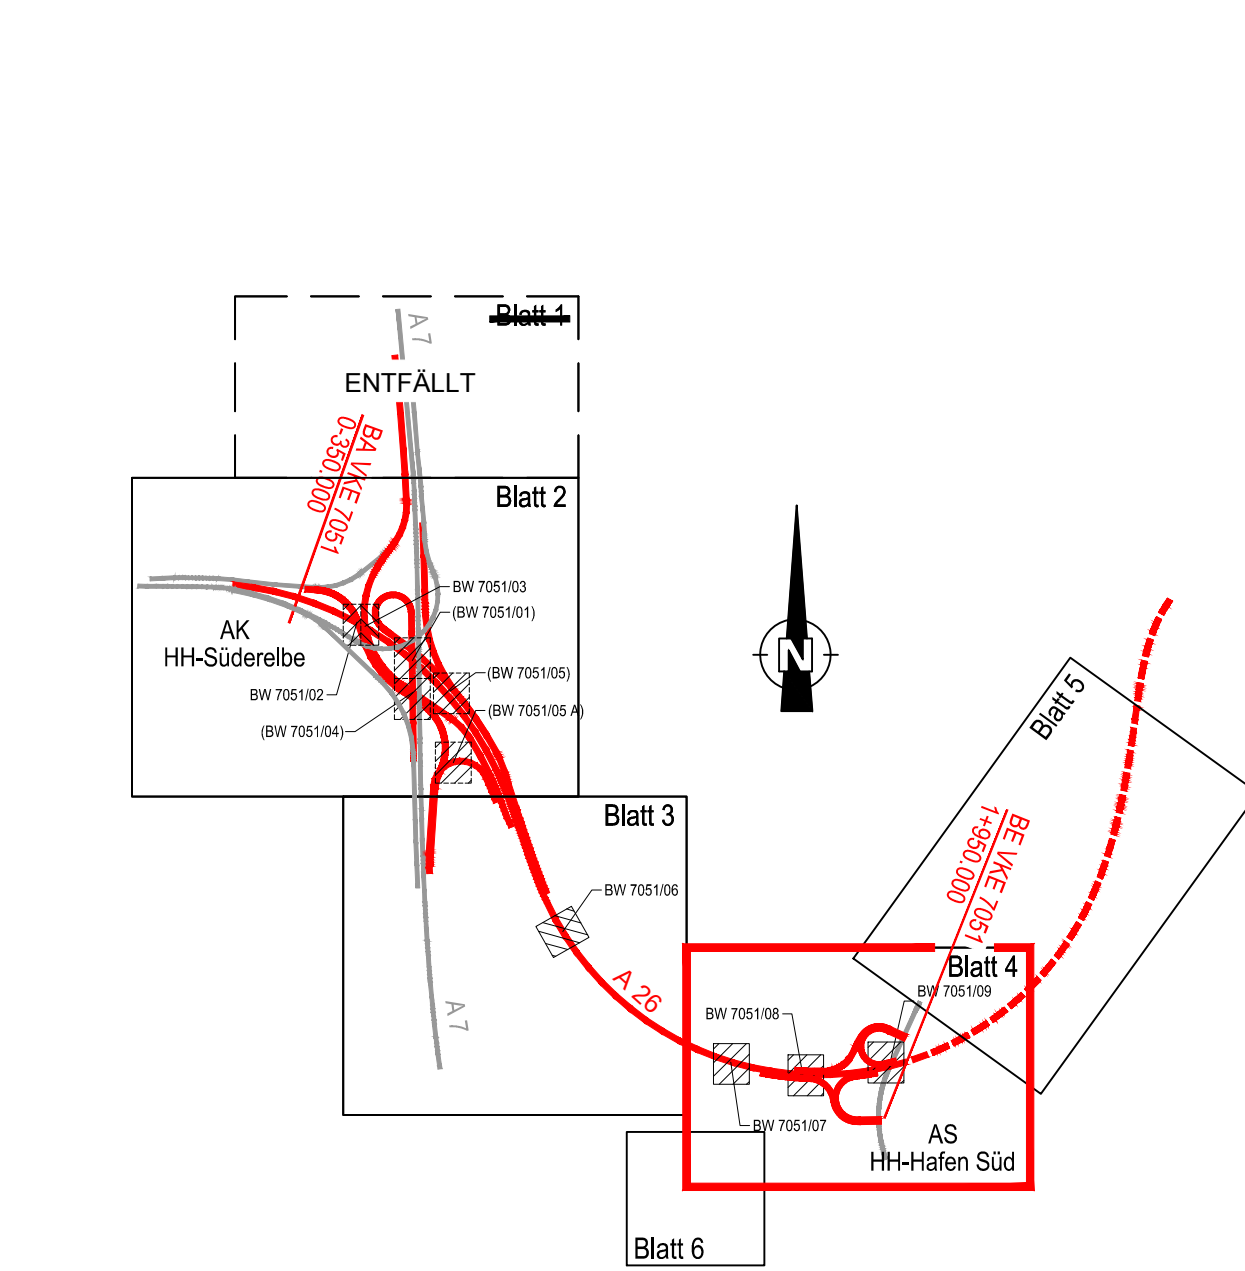
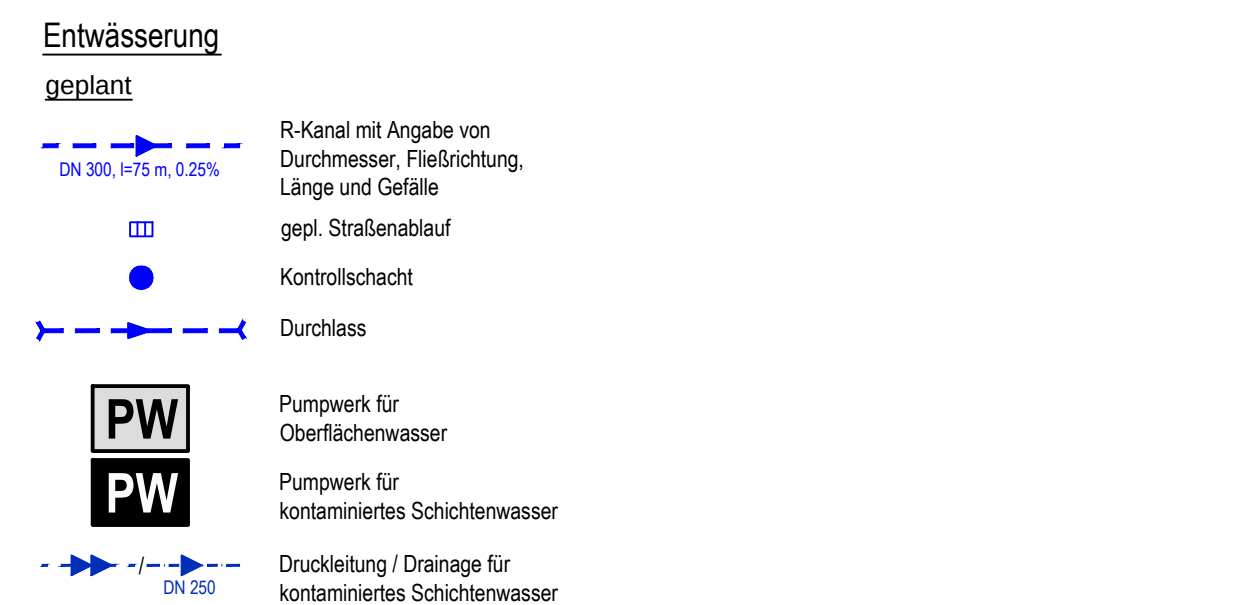
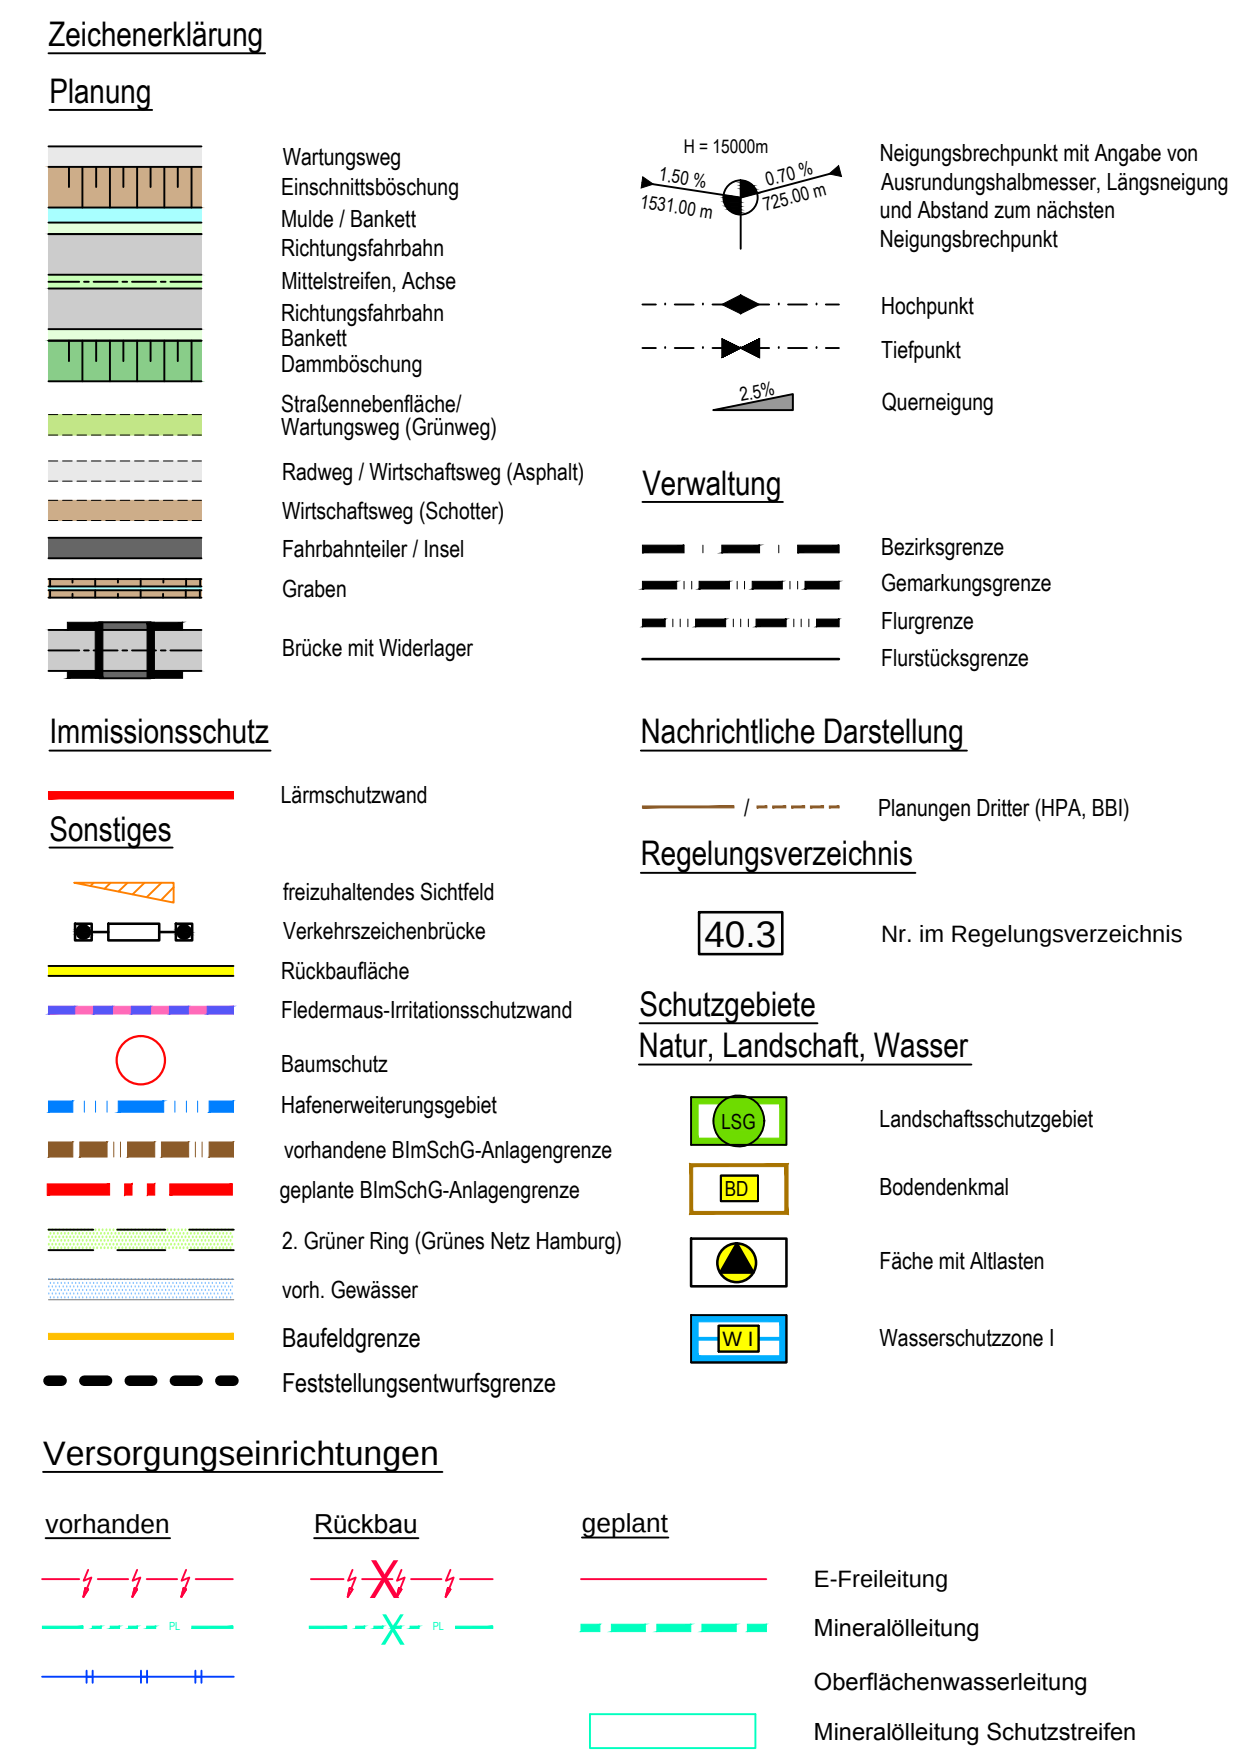


 

Höhensystem: DHHN 92 (Höhenstatus 160)
 Lagestatus: LS 320 Gauß Krüger
 Grundlage: Landesbetrieb Geoinformation und Vermessung
 LGV S1, DK 5 Stand: 04/2012

ENTFÄLLT			
ARGE A 26 Hamburg - Arcadis • Sweco c/o Arcadis Germany GmbH, Grunewaldstraße 61-62, 10825 Berlin Tel./Fax: (030) 67 05 21-0 / -11		Datum	Zeichen
	Bearb.:	21.11.2016	Leek
	Gez.:	21.11.2016	Schulze
	Gepr.:	21.11.2016	Bartz

 Deutsche Einheit Fernstraßenplanungs- und -bau GmbH Ziemertstraße 64 10117 Berlin Telefon (030) 202 43 - 0 Telefax (030) 202 43 - 291 www.deges.de		Datum	Zeichen
	Bearb.:	20.12.2016	gez. MeritschW
	Gepr.:	20.12.2016	gez. Pfeifle
	VKE	7051	

Nr.	Art der Änderung	Datum	Zeichen

FESTSTELLUNGSENTWURF

Straßenbauverwaltung Freie und Hansestadt Hamburg Behörde für Wirtschaft, Verkehr und Innovation Auftragsverwaltung für die Bundesfernstraßen Straße: A 26 Station:	Unterlage / Blatt-Nr.: 5 / 4 Lageplan Maßstab: 1 : 1.000
---	---

A 26 - Ost
AK HH-Süderelbe (A7) bis AD/AS HH-Stillhorn (A1)
Abschnitt 6a (VKE 7051): AK HH-Süderelbe (A7) - AS HH-Hafen Süd
Bau-km 0-350.000 bis 1+950.000

aufgestellt: Berlin, den 20.12.2016 gez. i.A. Pfeffermann DEGES Deutsche Einheit Fensteranlagen- und bautechnik Zimmerstraße 64 10117 Berlin	
---	--

--	--