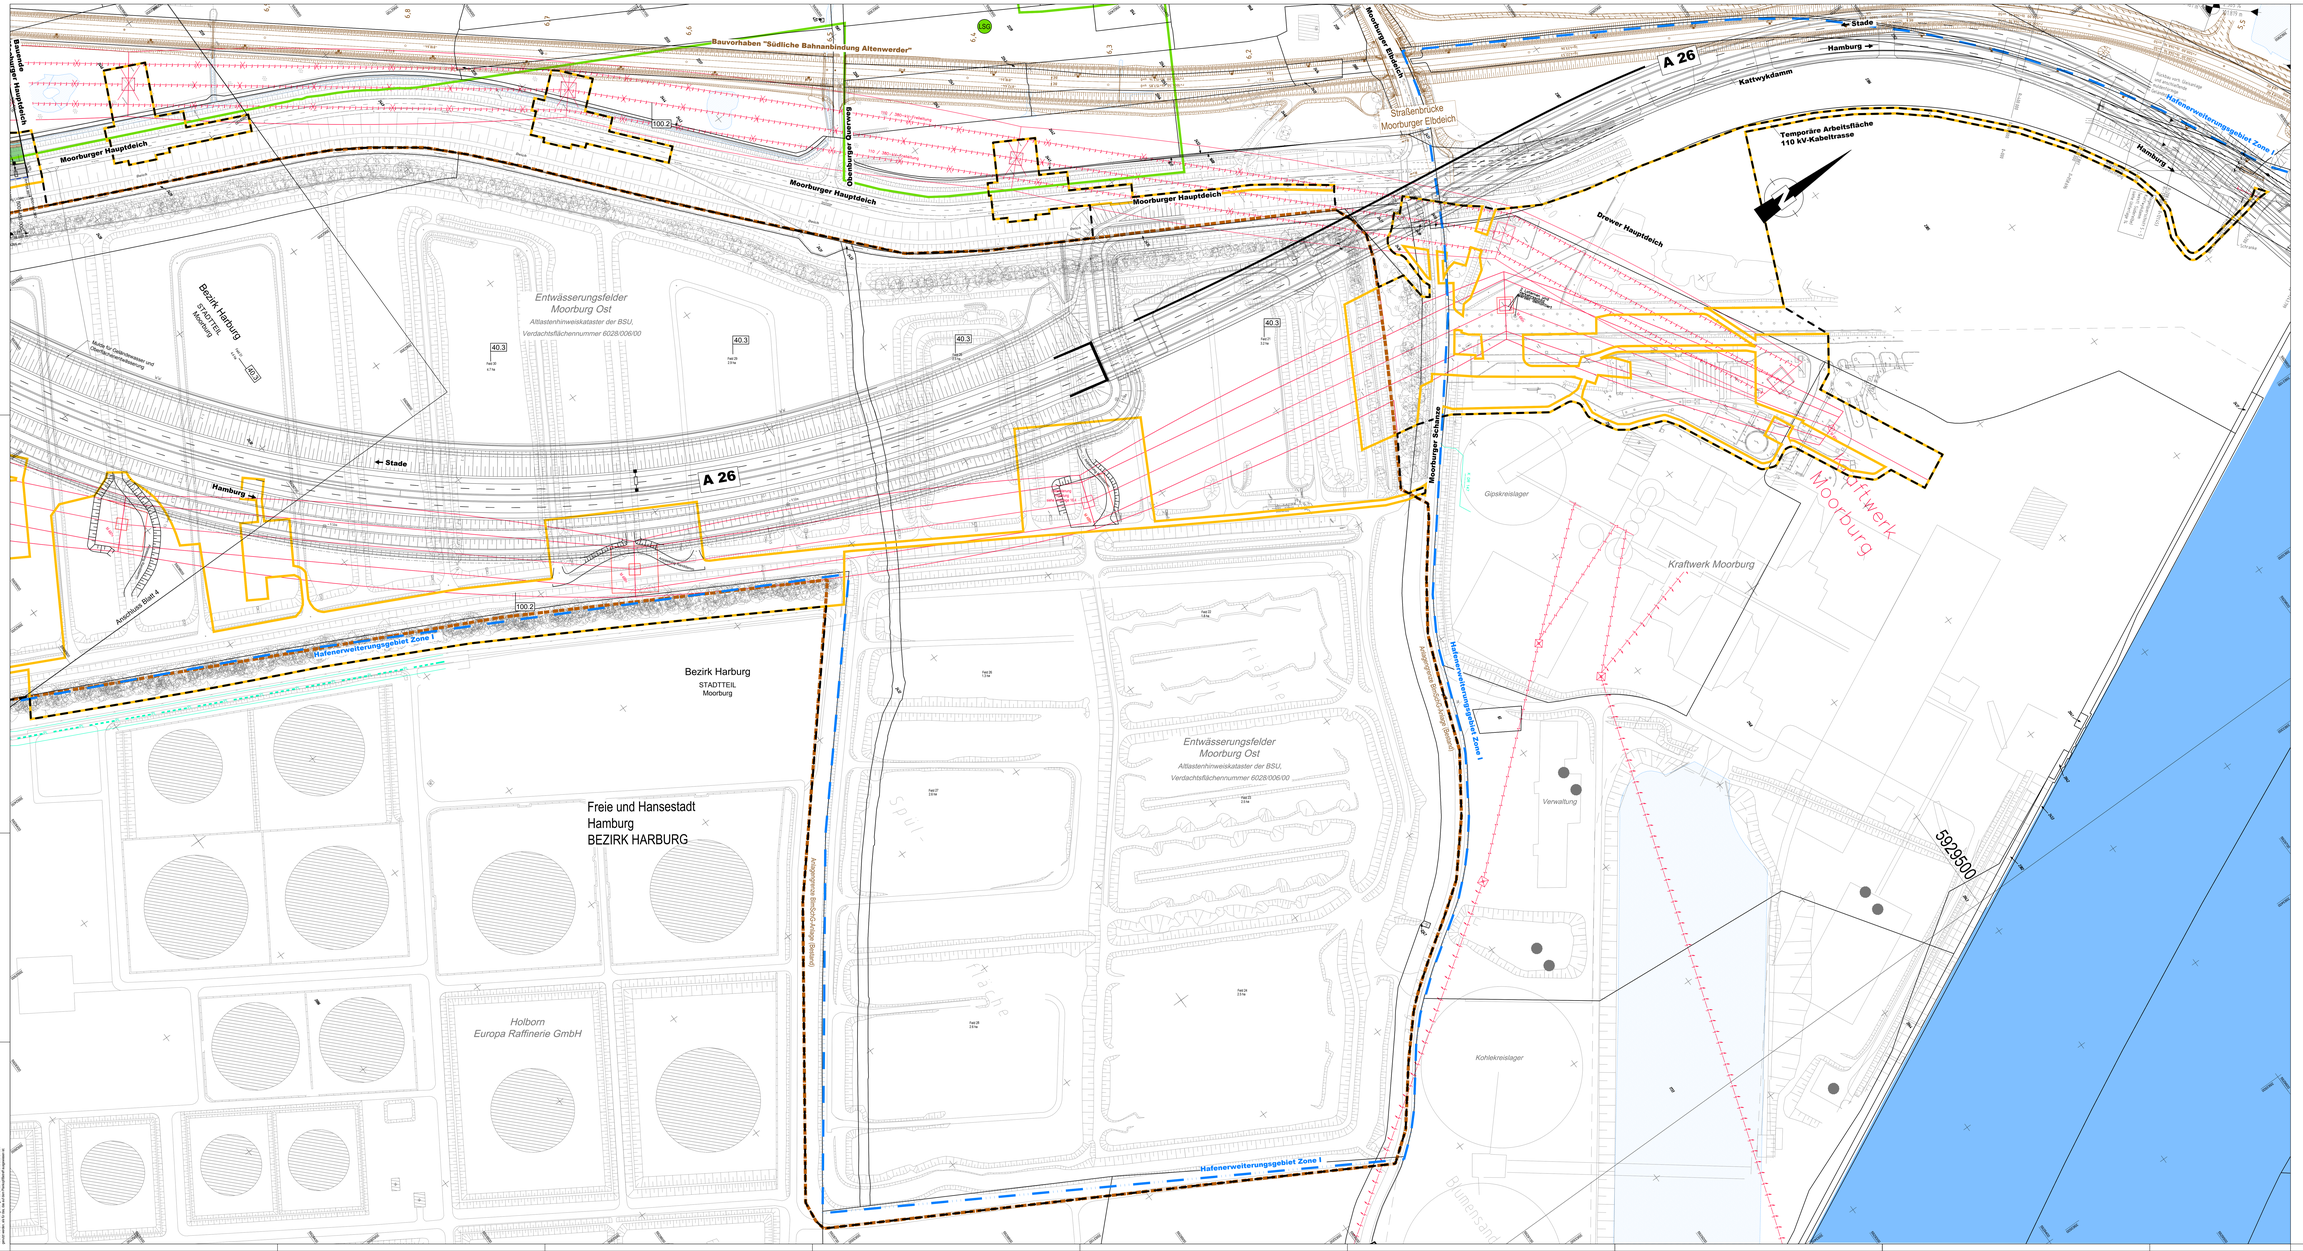

Zeichenerklärung

Planung

- Wirksamkeit
- Eisenbahnbelastung
- Mobile Überwachung
- Richtungsfahrbahn
- Mittelstreifen, Achse
- Richtungsfahrbahn
- Rampe
- Geländeschnitt
- Straßenoberfläche Wirksamkeit (Grünweg)
- Radweg / Wirtschaftsweg (Asphalt)
- Wirtschaftsweg (Schotter)
- Fahrbahnteiler / Insel
- Graben
- Brücke mit Widerlager
- Neigungsbruchpunkt mit Angabe von Ausrundungshalbmesser, Längeneigung und Abstand zum nächsten Neigungsbruchpunkt
- Hochpunkt
- Tiefpunkt
- Querneigung

Verwaltung

- Bezirksgrenze
- Gemarkungsgrenze
- Flurgrenze
- Flurstücksgrenze

Immissionsschutz

- Lärmschutzwand

Nachrichtliche Darstellung

- Planungen Dritter (HPA, BB)

Sonstiges

- Neuzufahrende Schifffeld
- Verkehrsspeicherbrücke
- Rückbaufläche
- Federmaus-Infrastrukturbrand
- Baumschutz
- Hafenerweiterungsgebiet
- vorhandene BImSchG-Anlagengrenze
- geplante BImSchG-Anlagengrenze
- 2. Grüner Ring (Grünes Netz Hamburg)
- vorh. Gewässer
- Kabeltrasse
- Baubidgrenze
- Feststellungsentwurfsgrenze

Regelungsverzeichnis

- 40.3 Nr. im Regelungsverzeichnis

Schutzgebiete Natur, Landschaft, Wasser

- Landschaftsschutzgebiet
- Bodendenkmal
- Fläche mit Altlasten
- Wasserschutzzone I

Versorgungseinrichtungen

vorhanden: Rückbau: geplant:

- E-Freileitung
- Mineralölleitung
- Mineralölleitung Schutzstreifen

Entwässerung

geplant:

- R-Kanal mit Angabe von Durchmesser, Fließrichtung, Länge und Gefälle
- geplanter Straßenablauf
- Kontrollschacht
- Durchlass
- PW Pumpwerk für Oberflächenwasser
- PW Pumpwerk für kontaminiertes Schichtenwasser
- DR 200 Druckleitung / Drainage für kontaminiertes Schichtenwasser

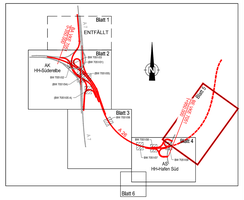

Höhensystem: DHHN 92 (Höhenstatus 160)
Lagestatus: LS 320 Gauß Krüger
Grundlage: Landesbetrieb Geoinformation und Vermessung LV1, Stand: 2018

1	2	3	4	5	6
ENTFÄLLT					

ARGE A 26 Hamburg = Arcadis • Sweco
c/o Arcadis Germany GmbH, EUREF - Campus 10, 10829 Berlin
Tel./Fax: (030) 616 516-100 / -998

	Datum	Zeichen
Bearb.:	21.11.2016	Leek
Gez.:	21.11.2016	Schulze
Gepr.:	21.11.2016	Bartz

DEGES
Deutsche Einheit Fernstraßenplanungs- und -bau GmbH
Zweigstelle Hr
10117 Berlin
Telefon: (030) 202 43 - 0
Telefax: (030) 202 43 - 291
www.deges.de

	Datum	Zeichen
Bearb.:	30.06.2021	geo. Mentschel
Gepr.:	30.06.2021	geo. Schaefer
VKE	7051	

Nr.	Art der Änderung	Datum	Zeichen
2	Verschiebung der Maste 487n und 488n	30.06.2021	Kolb
1	Anpassung des Baubildgrenze in Bereich 3800 bis 4140 infolge der AUS 3 / 3.1	30.06.2021	Kolb

FESTSTELLUNGSENTWURF / 1. PLANÄNDERUNG

Straßenbauverwaltung
Freie und Hansestadt Hamburg
Behörde für Wirtschaft, Verkehr und Innovation
Auftragsverwaltung für die Bundesfernstraßen
Straße: A 26 Station:
PROJNS.Nr.: 020196/05 00

Unterlage : 5
Blatt/Nr.: 5 Index A
Lageplan
Maßstab: 1 : 1.000

A 26 - Ost

AK HH-Süderelbe (A7) bis AD/AS HH-Stillhorn (A1)
Abschnitt 6a (VKE 7051): AK HH-Süderelbe (A7) - AS HH-Hafen Süd
Bau-km 0-350.000 bis 1+950.000

aufgestellt:
Berlin, den 30.06.2021
DEGES
gez. i.A. Pfeffermann
DEGES
Deutsche Einheit Fernstraßenplanungs- und -bau GmbH
Zweigstelle Hr
Berlin

Quelle: ATKIS Basiskartenverfahrensnutzung, ATF, HH-Bez., BD 2016, BY/SN
Quelle: ALKIS Hamburg, LGV Hamburg, Stand 2016
Quellen: ALKIS für Sachsen, Geobasisdaten Sachsen, Stand 2016
Quellen: ALKIS für Bayern, Geobasisdaten Bayern, Stand 2016
Quellen: ALKIS für Niedersachsen, Geobasisdaten Niedersachsen, Stand 2016