
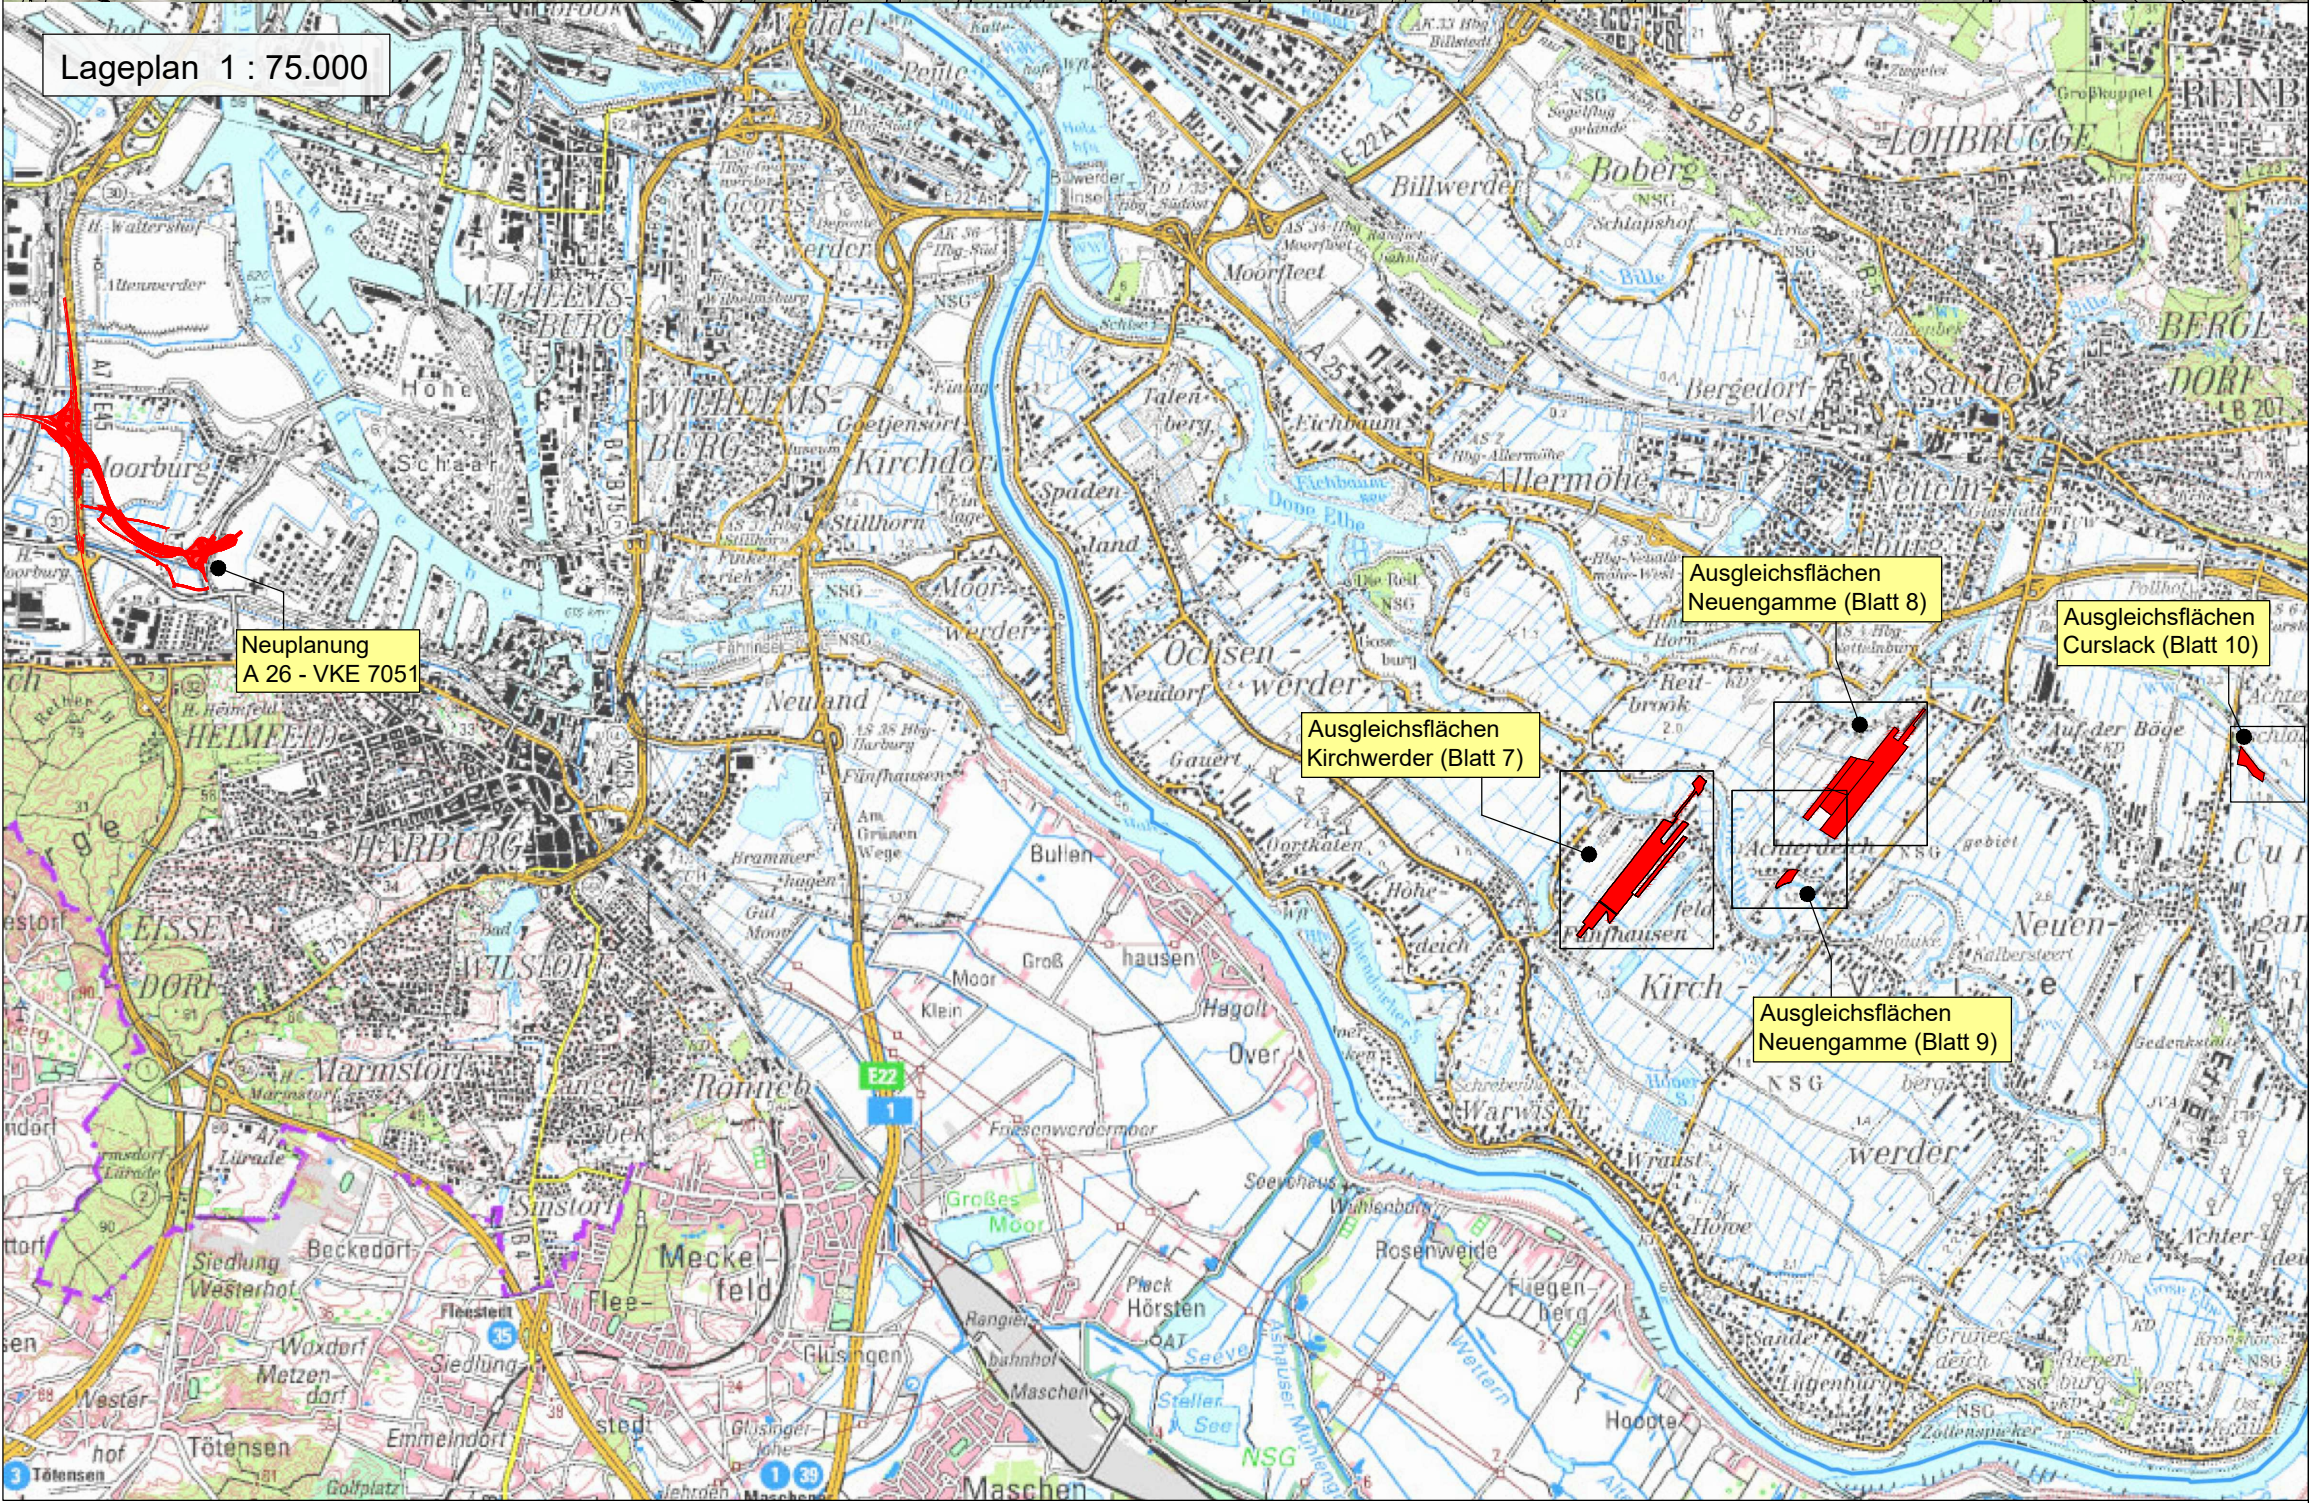


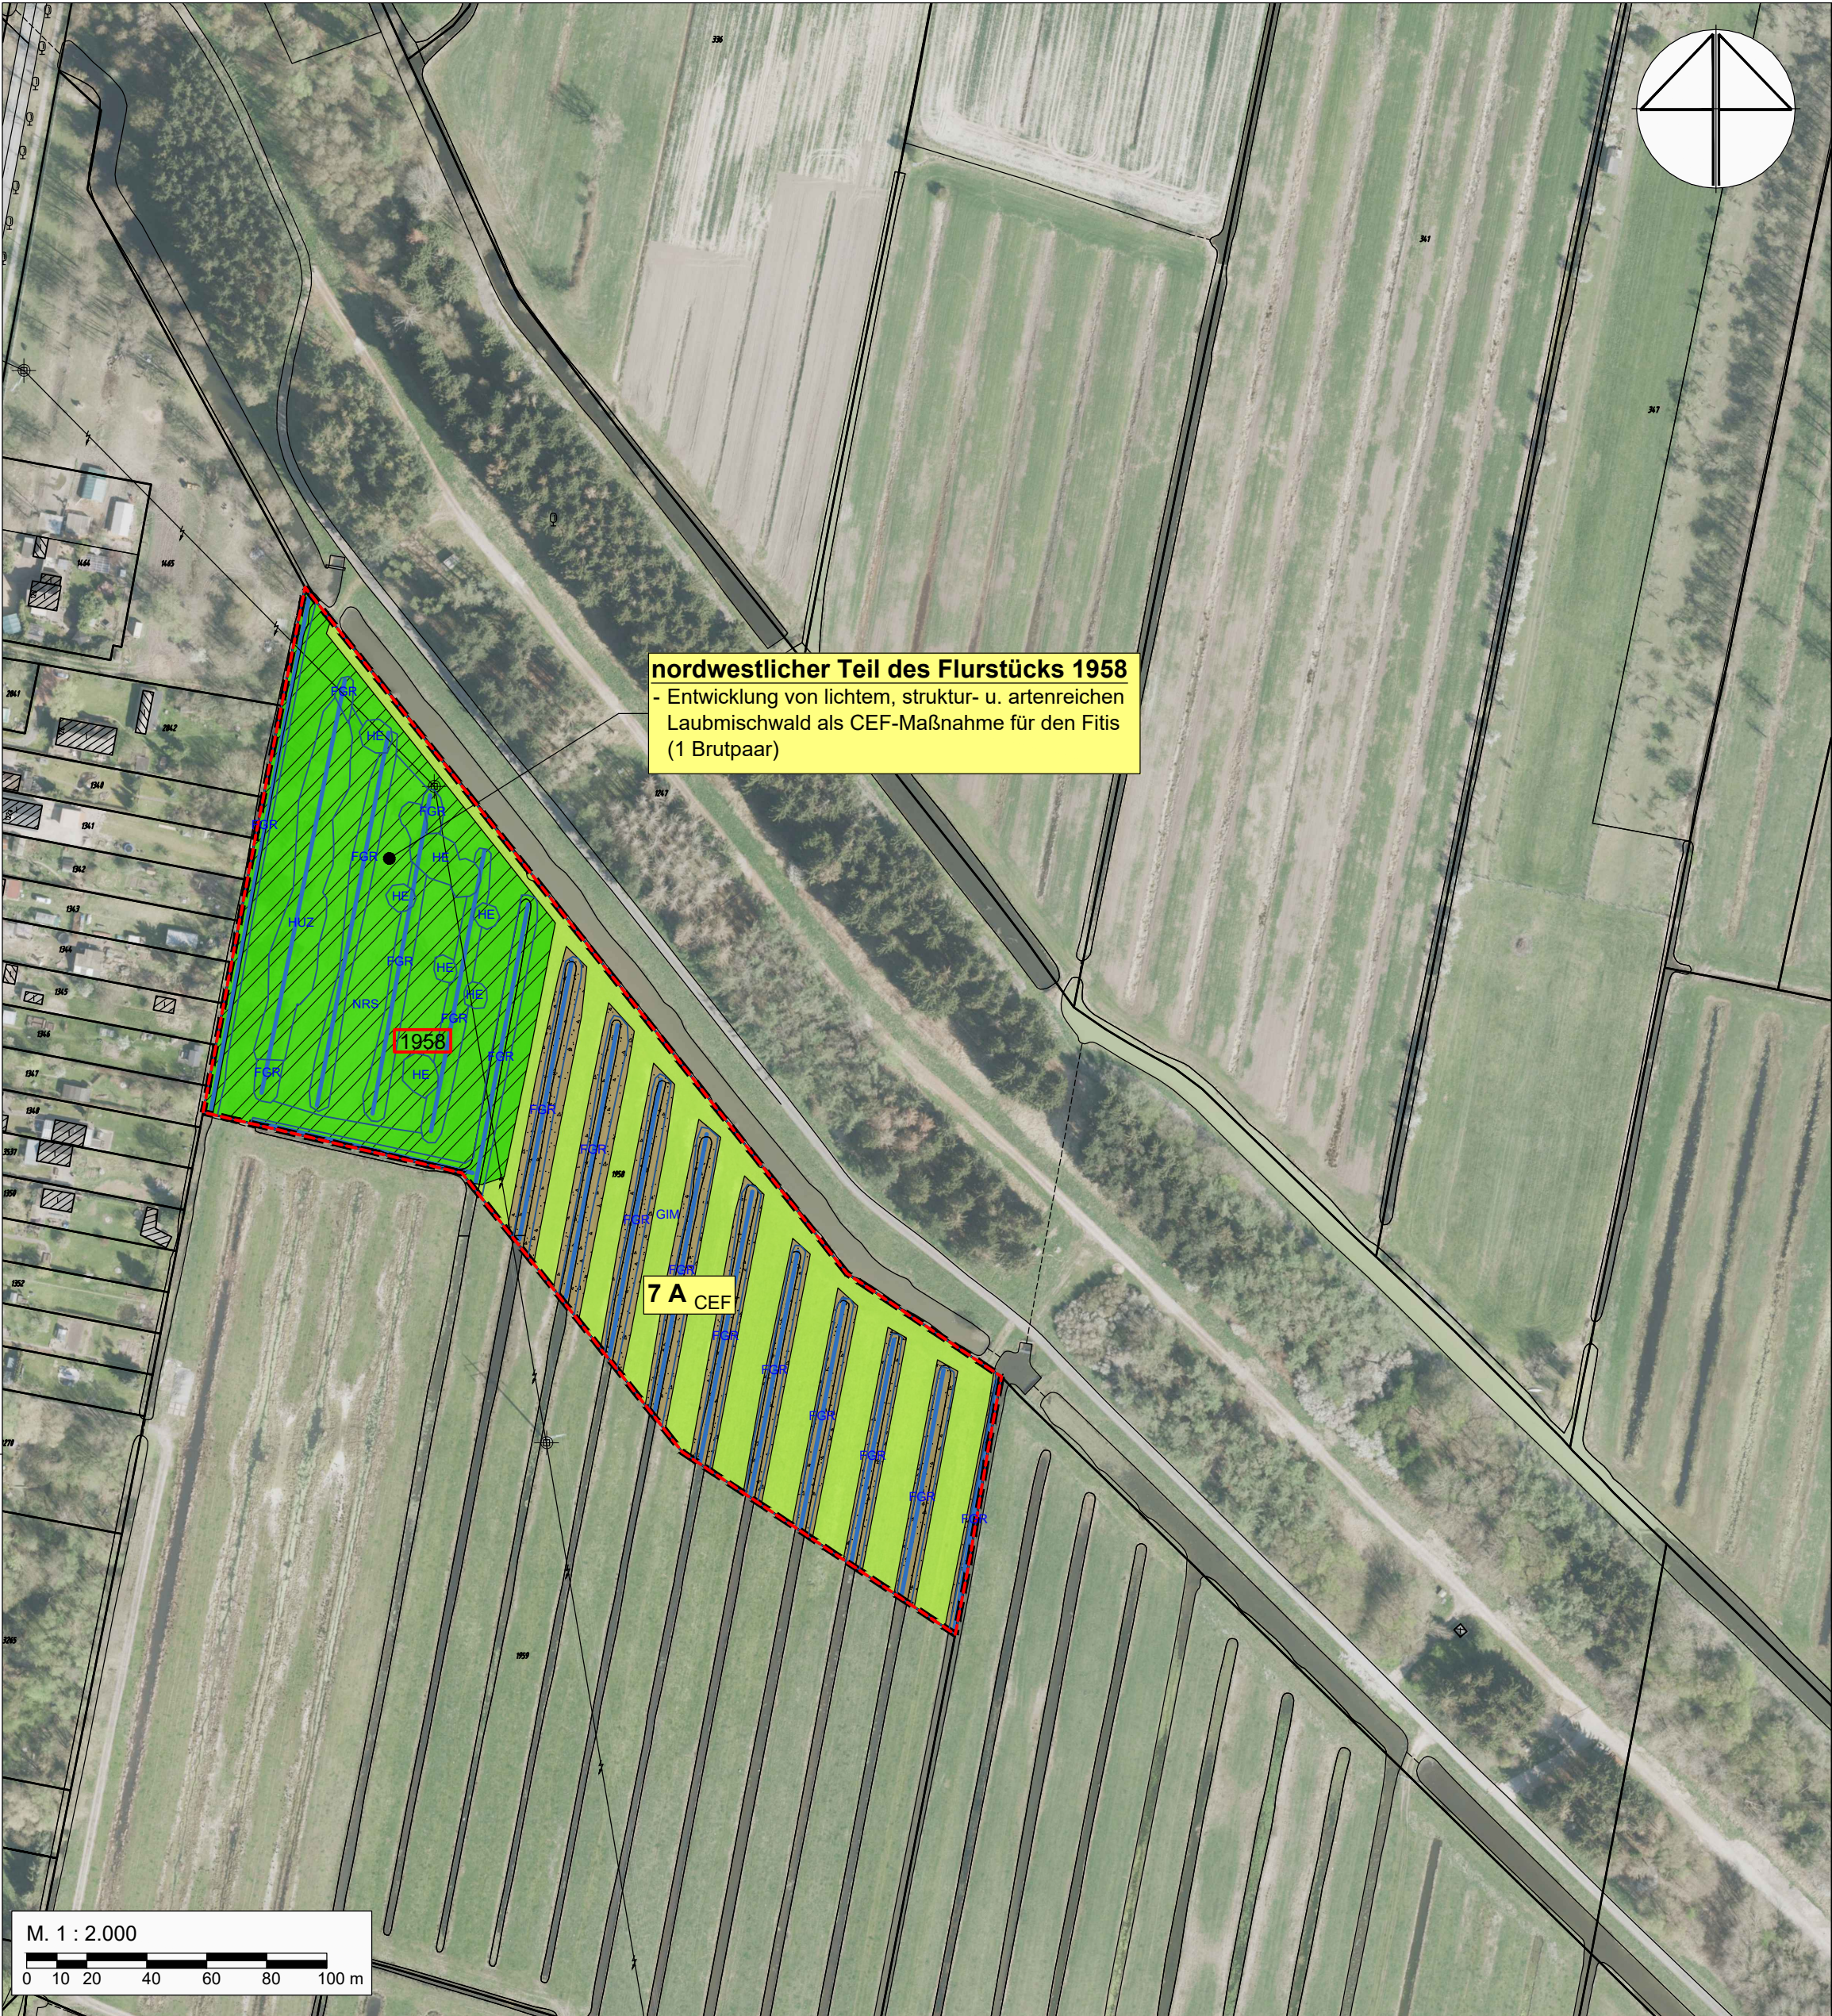

Biotoptypen-Bestand

- GIM** Abgrenzung und Bezeichnung der Biotoptypen
- Gebüsch und Kleingehölze**
HE Einzelbaum und Baumgruppe
HUZ Sonstiger Ufergehölzsaum
- Lineare und Fließgewässer**
FGR Nährstoffreicher Graben mit Stillgewässercharakter (§)
- Grünland**
GIM Artenarmes gemähtes Grünland mittlerer Standorte
- Ruderal und halbruderal Krautflur**
NRS Schilf-Röhricht (§ (FHH 3150))

Flurkarte

- Flurstücksgrenze** (innerhalb von Ausgleichs- und Ersatzmaßnahmen)
- 1958** Flurstücksnummer


Ausgleichs- und Ersatzmaßnahmen

- Grenze von Ausgleichs- und Ersatzmaßnahmen**

Entwicklung

- Extensivgrünland**
- Entwicklung und Pflege von Röhricht und Hochstaudensäumen**
- Entwicklung artenreicher Gräben**
- Entwicklung von lichtem, struktur- und artenreichem Laubmischwald**

Maßnahmenart / -nummer

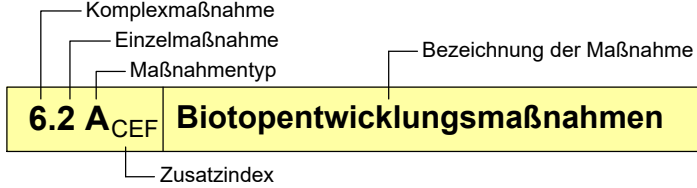

Maßnahmenart: A = Ausgleichsmaßnahme
Zusatzindex: CEF = funktionserhaltende Maßnahme



KORTEMEIER BROKMANN
LANDSCHAFTSARCHITEKTEN

Korte Meier Brokmann Oststraße 92 T +49(0) 52 21 97 39-0
Landschaftsarchitekten GmbH 32051 Herford F +49(0) 52 21 97 39-30

	Datum	Name
bearbeitet	21.06.2021	Kindermann
gezeichnet	21.06.2021	Küpschull
geprüft	21.06.2021	Brokmann

R. Brokmann

DEGES

Deutsche Einheit Fernstraßenplanungs- und -bau GmbH
Zimmerstraße 54
10117 Berlin
Telefon (030) 202 43 - 0
Telefax (030) 202 43 - 291
www.deges.de

	Datum	Zeichen
Bearb.:	30.06.2021	gez. Flasche
Gepr.:	30.06.2021	gez. Bömer
VKE	7051	

		Datum	Zeichen
2	Ergänzung Maßnahme 7 A _{CEF} Flurstück 1958	21.06.2021	Kindermann
1	Neuer Maßnahmenplan	21.06.2021	Kindermann
Nr.	Art der Änderung	Datum	Zeichen

FESTSTELLUNGSENTWURF / 1. PLANÄNDERUNG

Straßenbauverwaltung

Freie und Hansestadt Hamburg

Behörde für Wirtschaft, Verkehr und Innovation

Auftragsverwaltung für die Bundesfernstraßen

Straße: A 26 Station:

PROJIS-Nr.: 02019905 00

Unterlage : Maßnahmenplan
Blatt-Nr.: 9.2 / 10

Maßnahmenplan
Curslack

Maßstab: 1 : 2.000

A 26 - Ost

AK HH-Süderelbe (A7) bis AD/AS HH-Stillhorn (A1)
Abschnitt 6a (VKE 7051): AK HH-Süderelbe (A7) - AS HH-Hafen Süd
Bau-km 0-350.000 bis 1+950.000

aufgestellt:
Berlin, den 30.09.2021

gez. i.A. Pfeffermann

DEGES
Deutsche Einheit Fernstraßenplanungs- und -bau GmbH
Zimmerstraße 54
10117 Berlin