


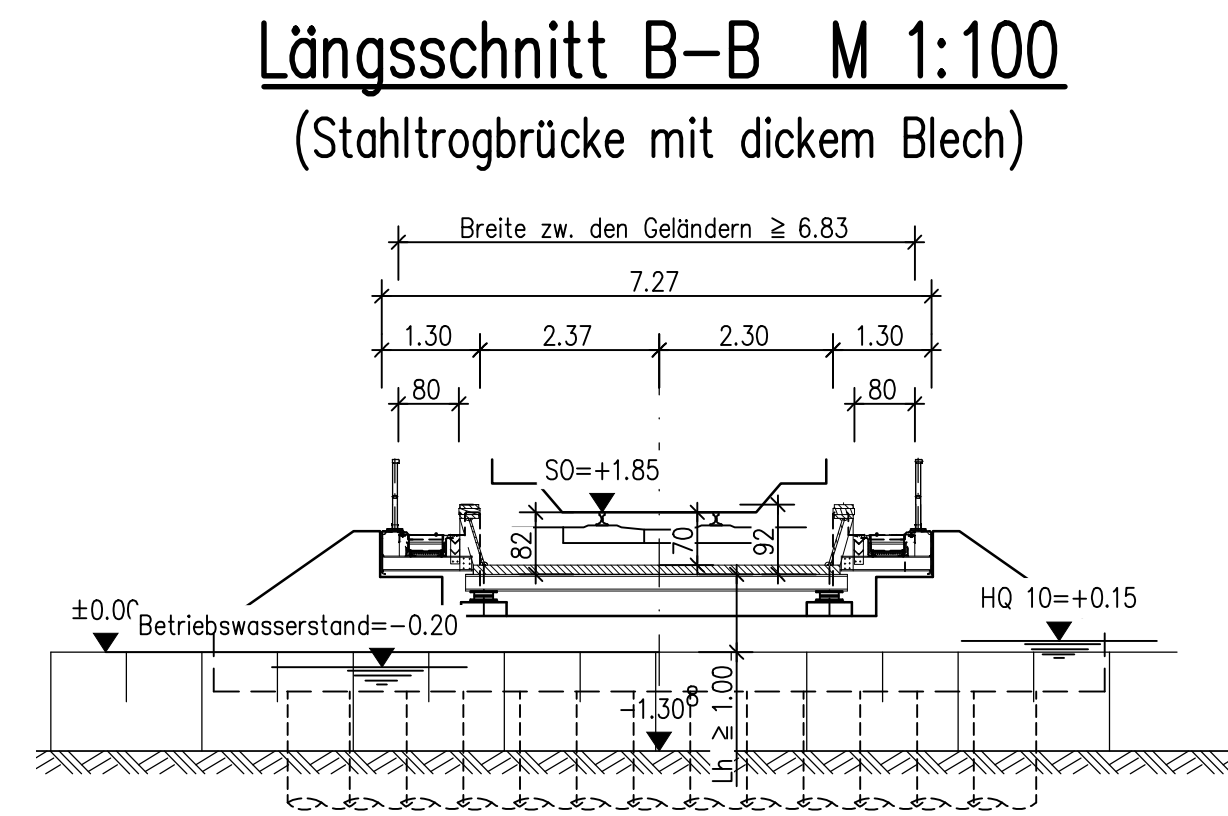


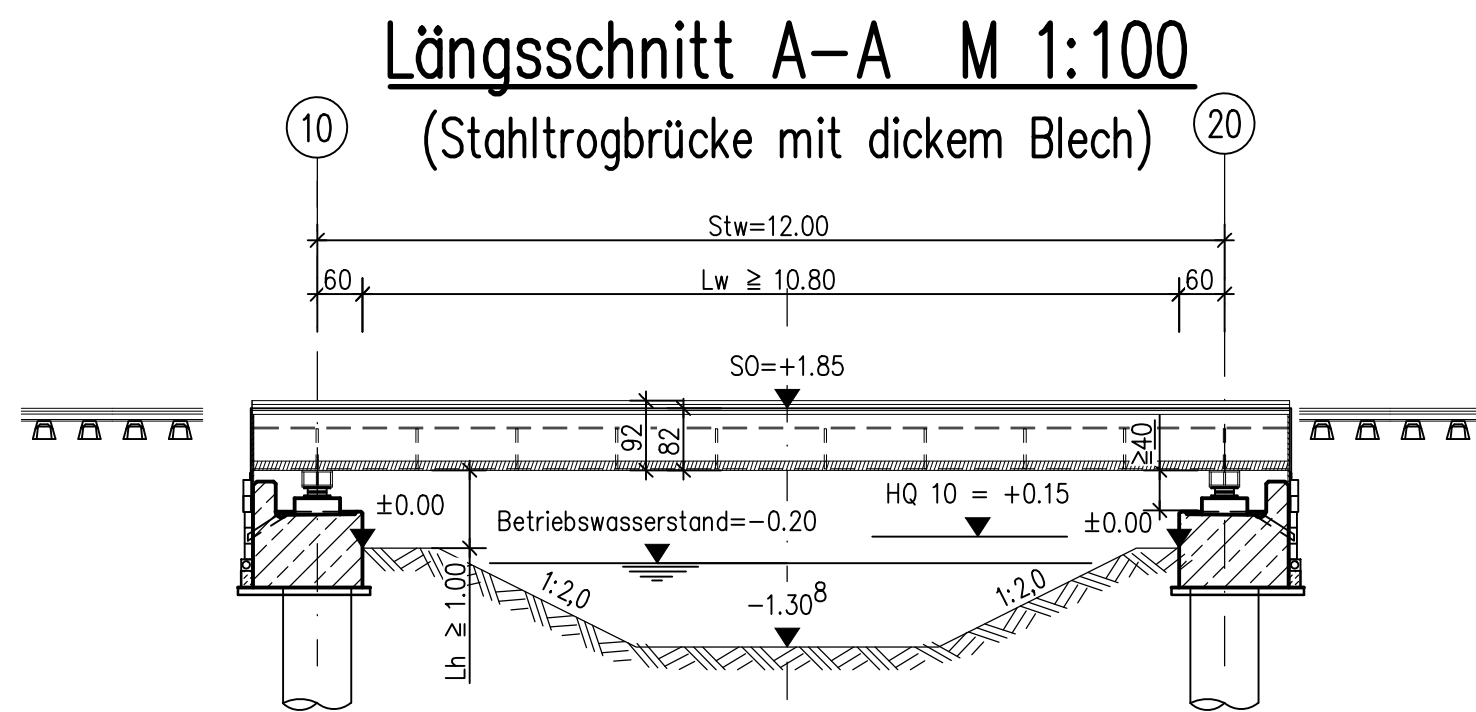

Draufsicht M 1:100

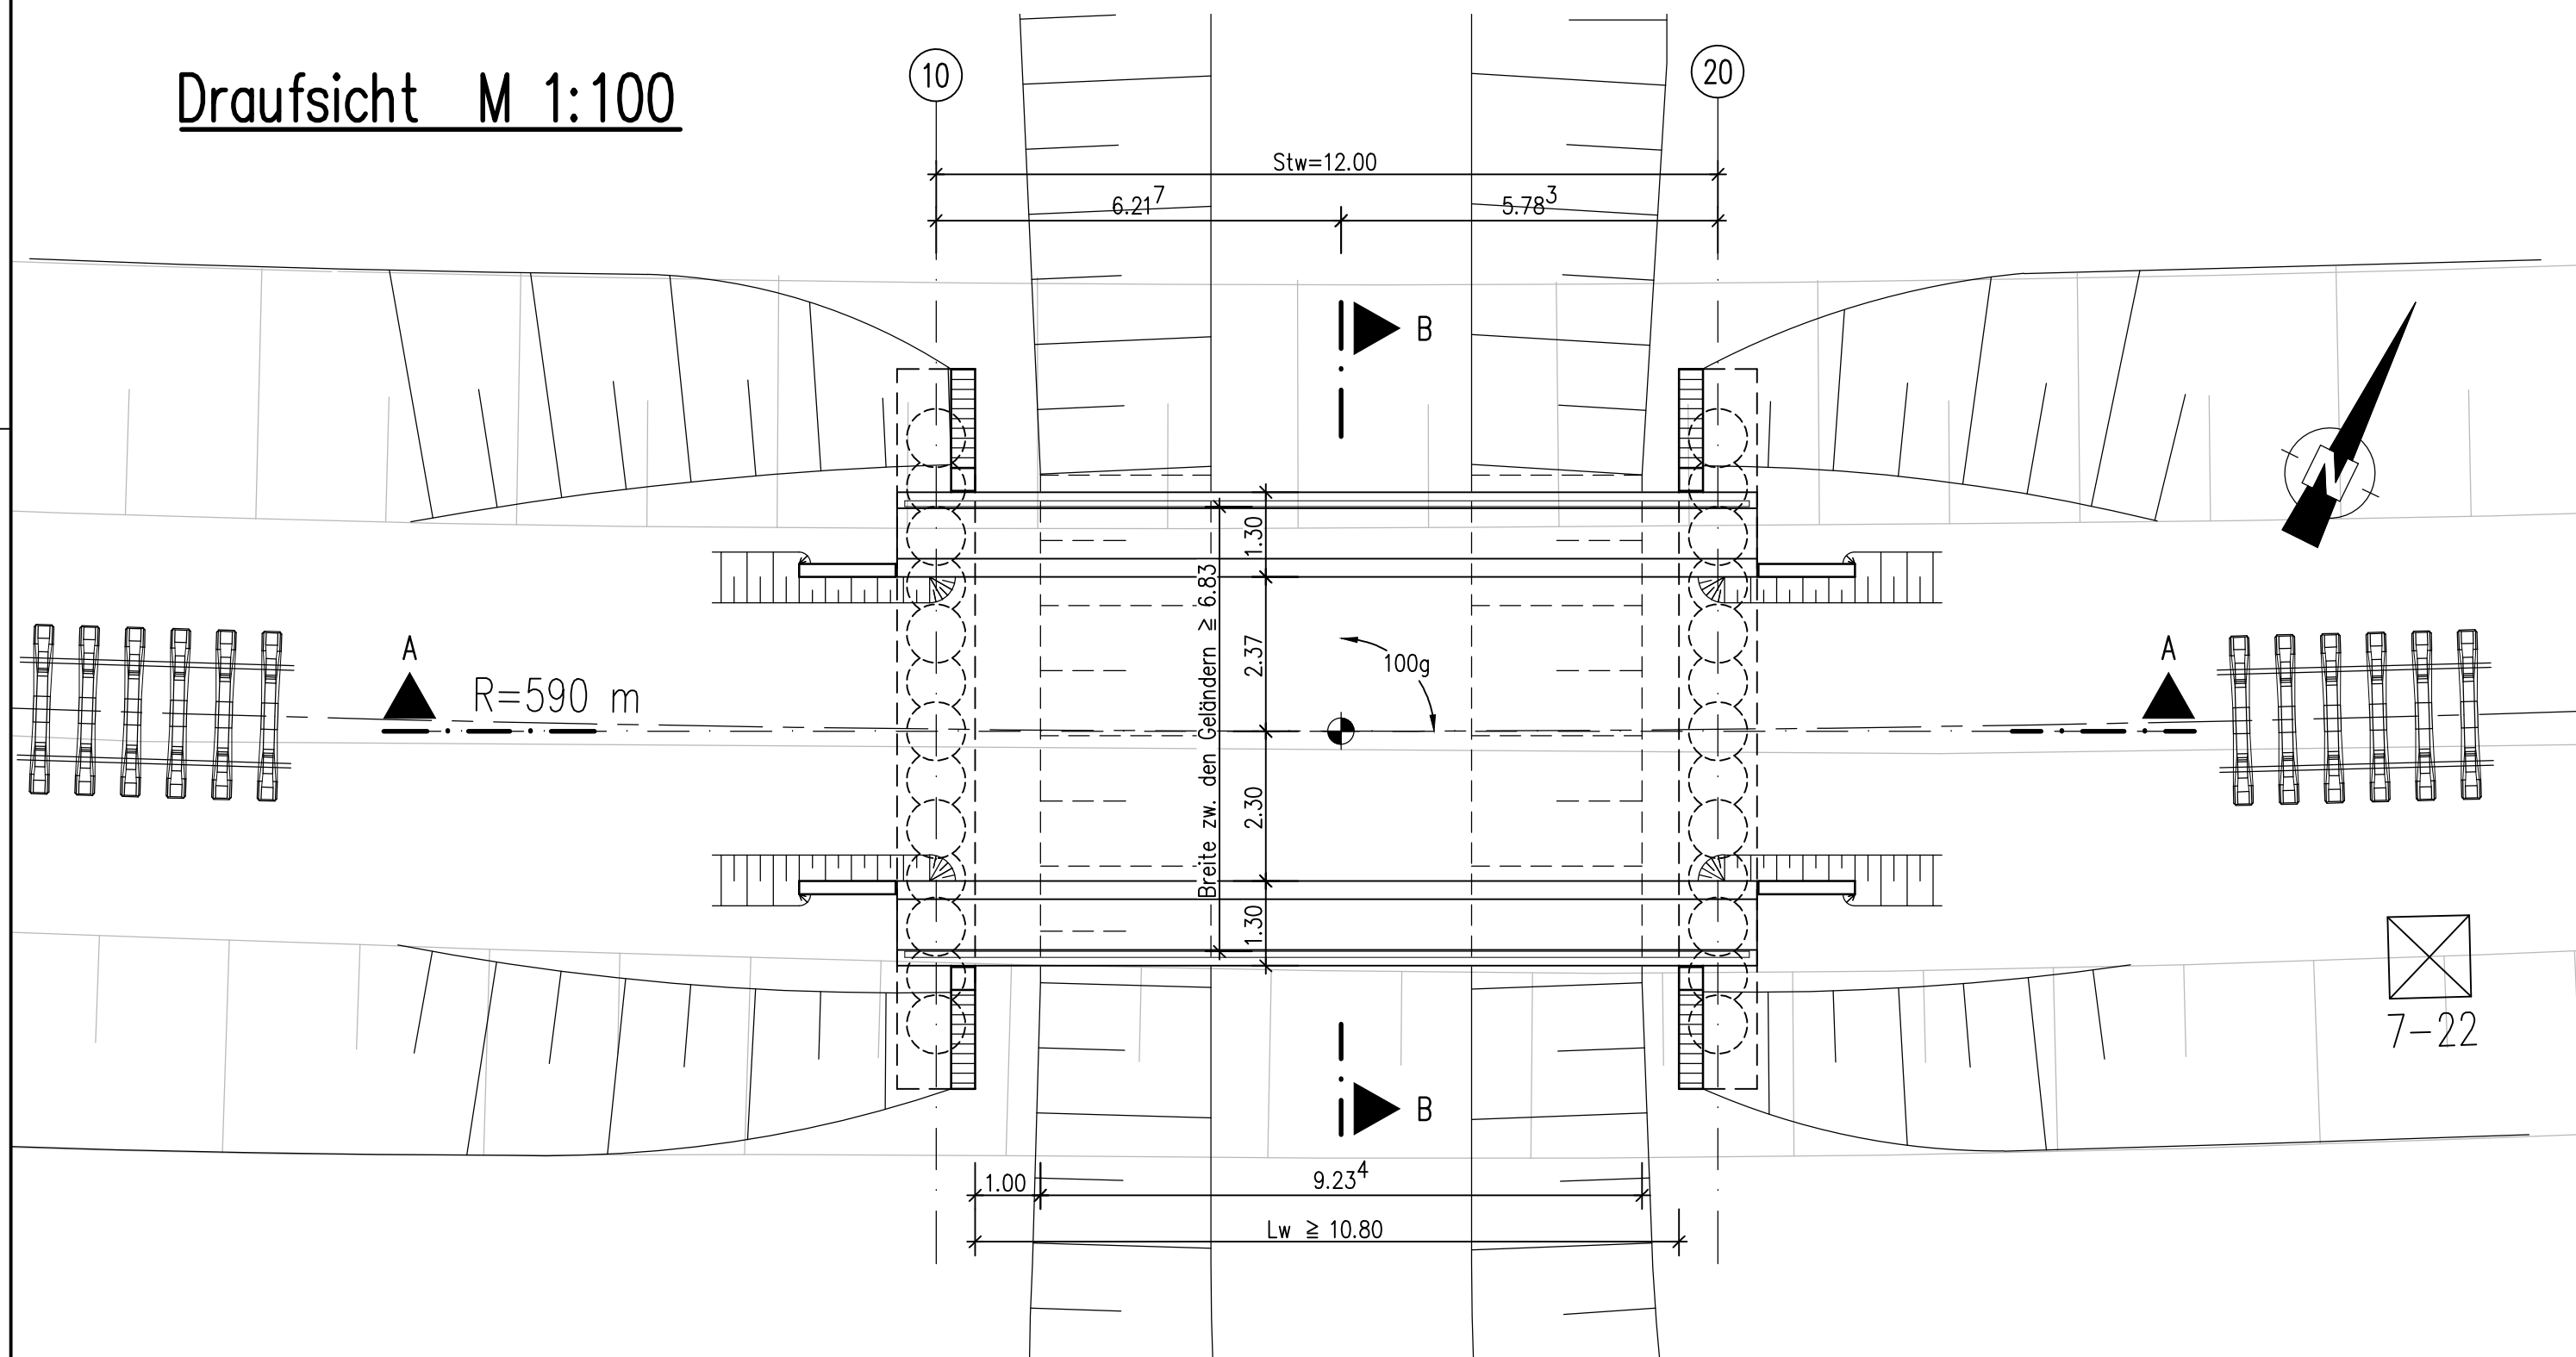

BAUWERKSDATEN	
Einwirkungen	LM 71
Lichte Weite	≥ 10,80 m
Kleinste lichte Höhe	≥ 1,00 m
Kreuzungswinkel	100 gon
Breite zw. Geländern	≥ 6,83 m

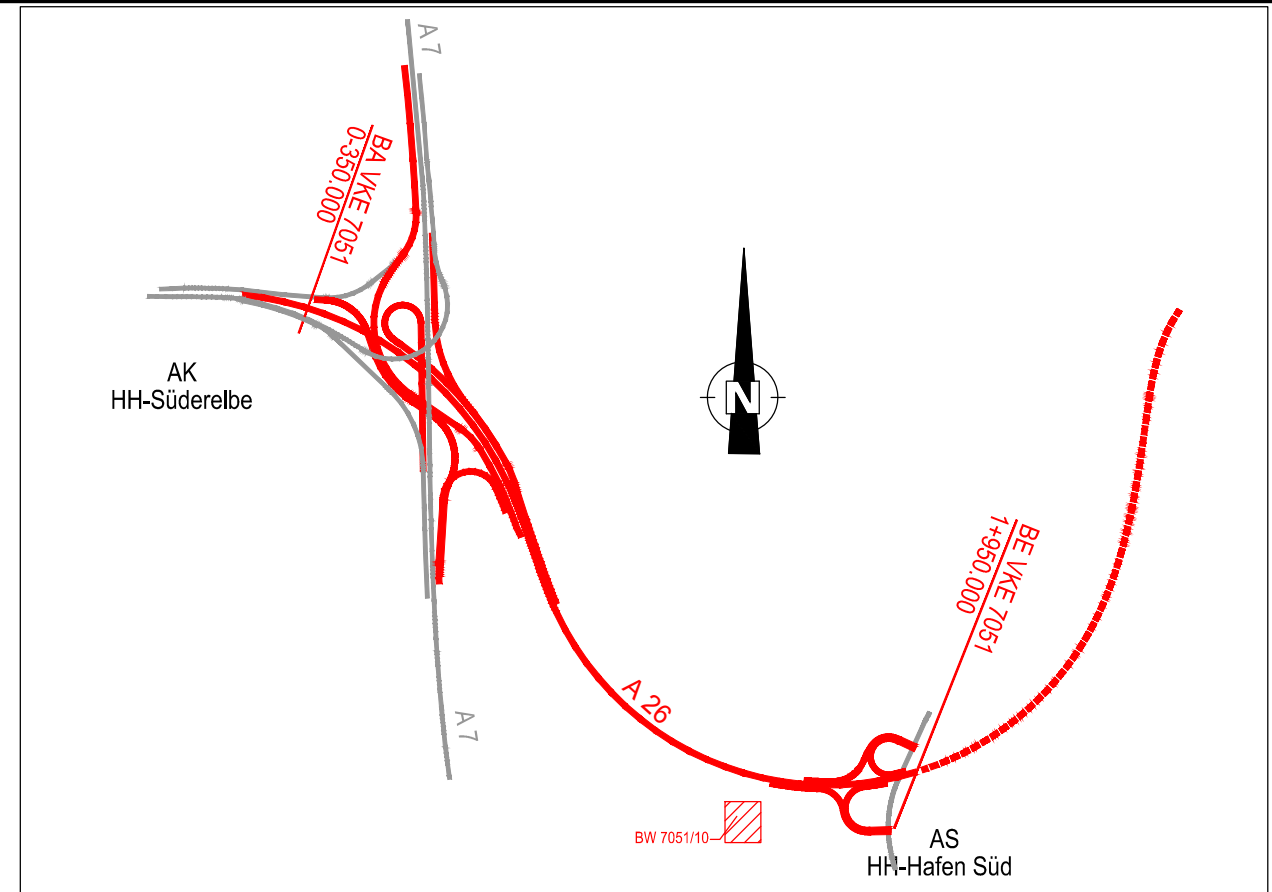

Höhensystem: DHHN 92 (Höhenstatus 160)
Lagestatus: LS 320 Gauß Krüger
Grundlage: Landesbetrieb Geoinformation und Vermessung
LGV S1, DK 5 Stand: 04/2012

ARGE A 26 Hamburg - Arcadis • Sweco c/o Arcadis Deutschland GmbH, Grunewaldstraße 61-62, 10825 Berlin Tel./Fax: (030) 67 05 21-0 / -11	Datum	Zeichen
	Bearb.:	21.11.2016 Mai
	Gez.:	21.11.2016 Ross
	Gepr.:	21.11.2016 Mai



DEGES Deutsche Einheit Fernstraßenplanungs- und -bau GmbH Zimmerstraße 54 10117 Berlin Telefon (030) 202 43 - 0 Telefax (030) 202 43 - 291 www.deges.de	Datum	Zeichen
	Bearb.:	20.12.2016 gez. Schülke
	Gepr.:	20.12.2016 gez. Glitsch
	VKE	7051

Nr.	Art der Änderung	Datum	Zeichen

FESTSTELLUNGSENTWURF

Straßenbauverwaltung Freie und Hansestadt Hamburg Behörde für Wirtschaft, Verkehr und Innovation Auftragsverwaltung für die Bundesfernstraßen Straße: A 26 Station: PROJIS-Nr.: 02019905 00	Unterlage / Blatt-Nr.: 15.1 / 10 Bauwerksskizze BW 7051/10, EÜ im Zuge der vorh. Südbahn über die verlegte Moorburger Landschaft Maßstab: 1:100
---	---

A 26 - Ost
AK HH-Süderelbe (A7) bis AD/AS HH-Stillhorn (A1)
Abschnitt 6a (VKE 7051): AK HH-Süderelbe (A7) - AS HH-Hafen Süd
Bau-km 0-350.000 bis 1+950.000

aufgestellt:
Berlin, den 20.12.2016
gez. i.A. Pfeffermann

DEGES
Deutsche Einheit Fernstraßenplanungs- und -bau GmbH
Zimmerstraße 54
10117 Berlin