




Schnitt A-A M 1:100

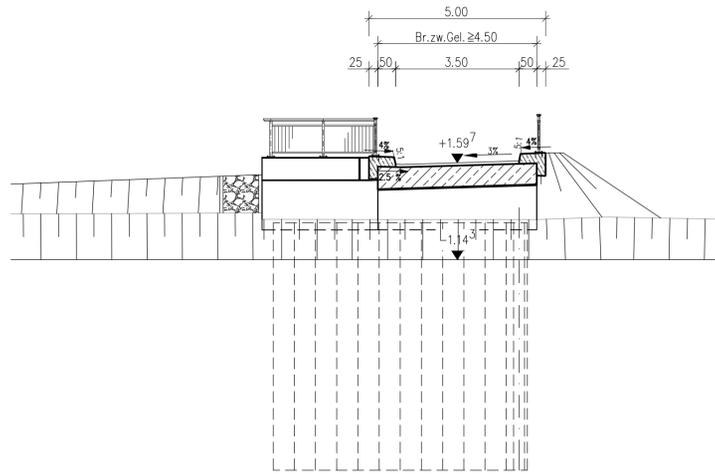


Schnitt B-B M 1:100

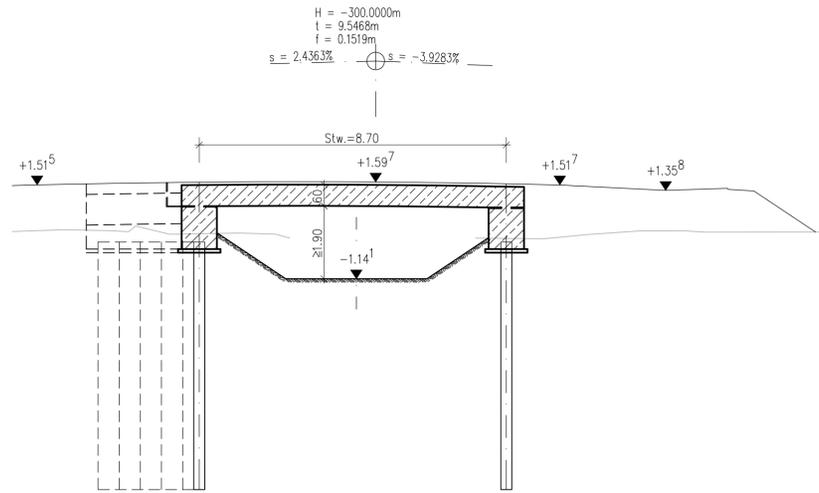


Schnitt C-C M 1:100

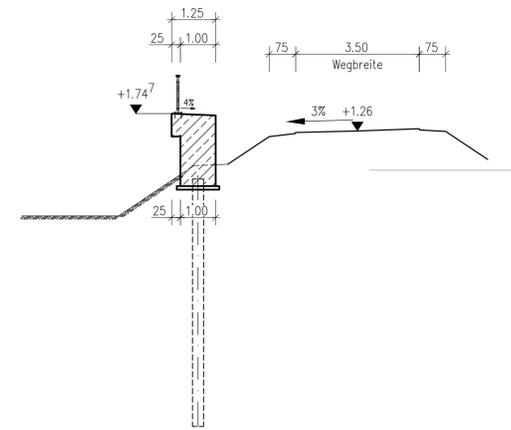

Draufsicht M 1:100

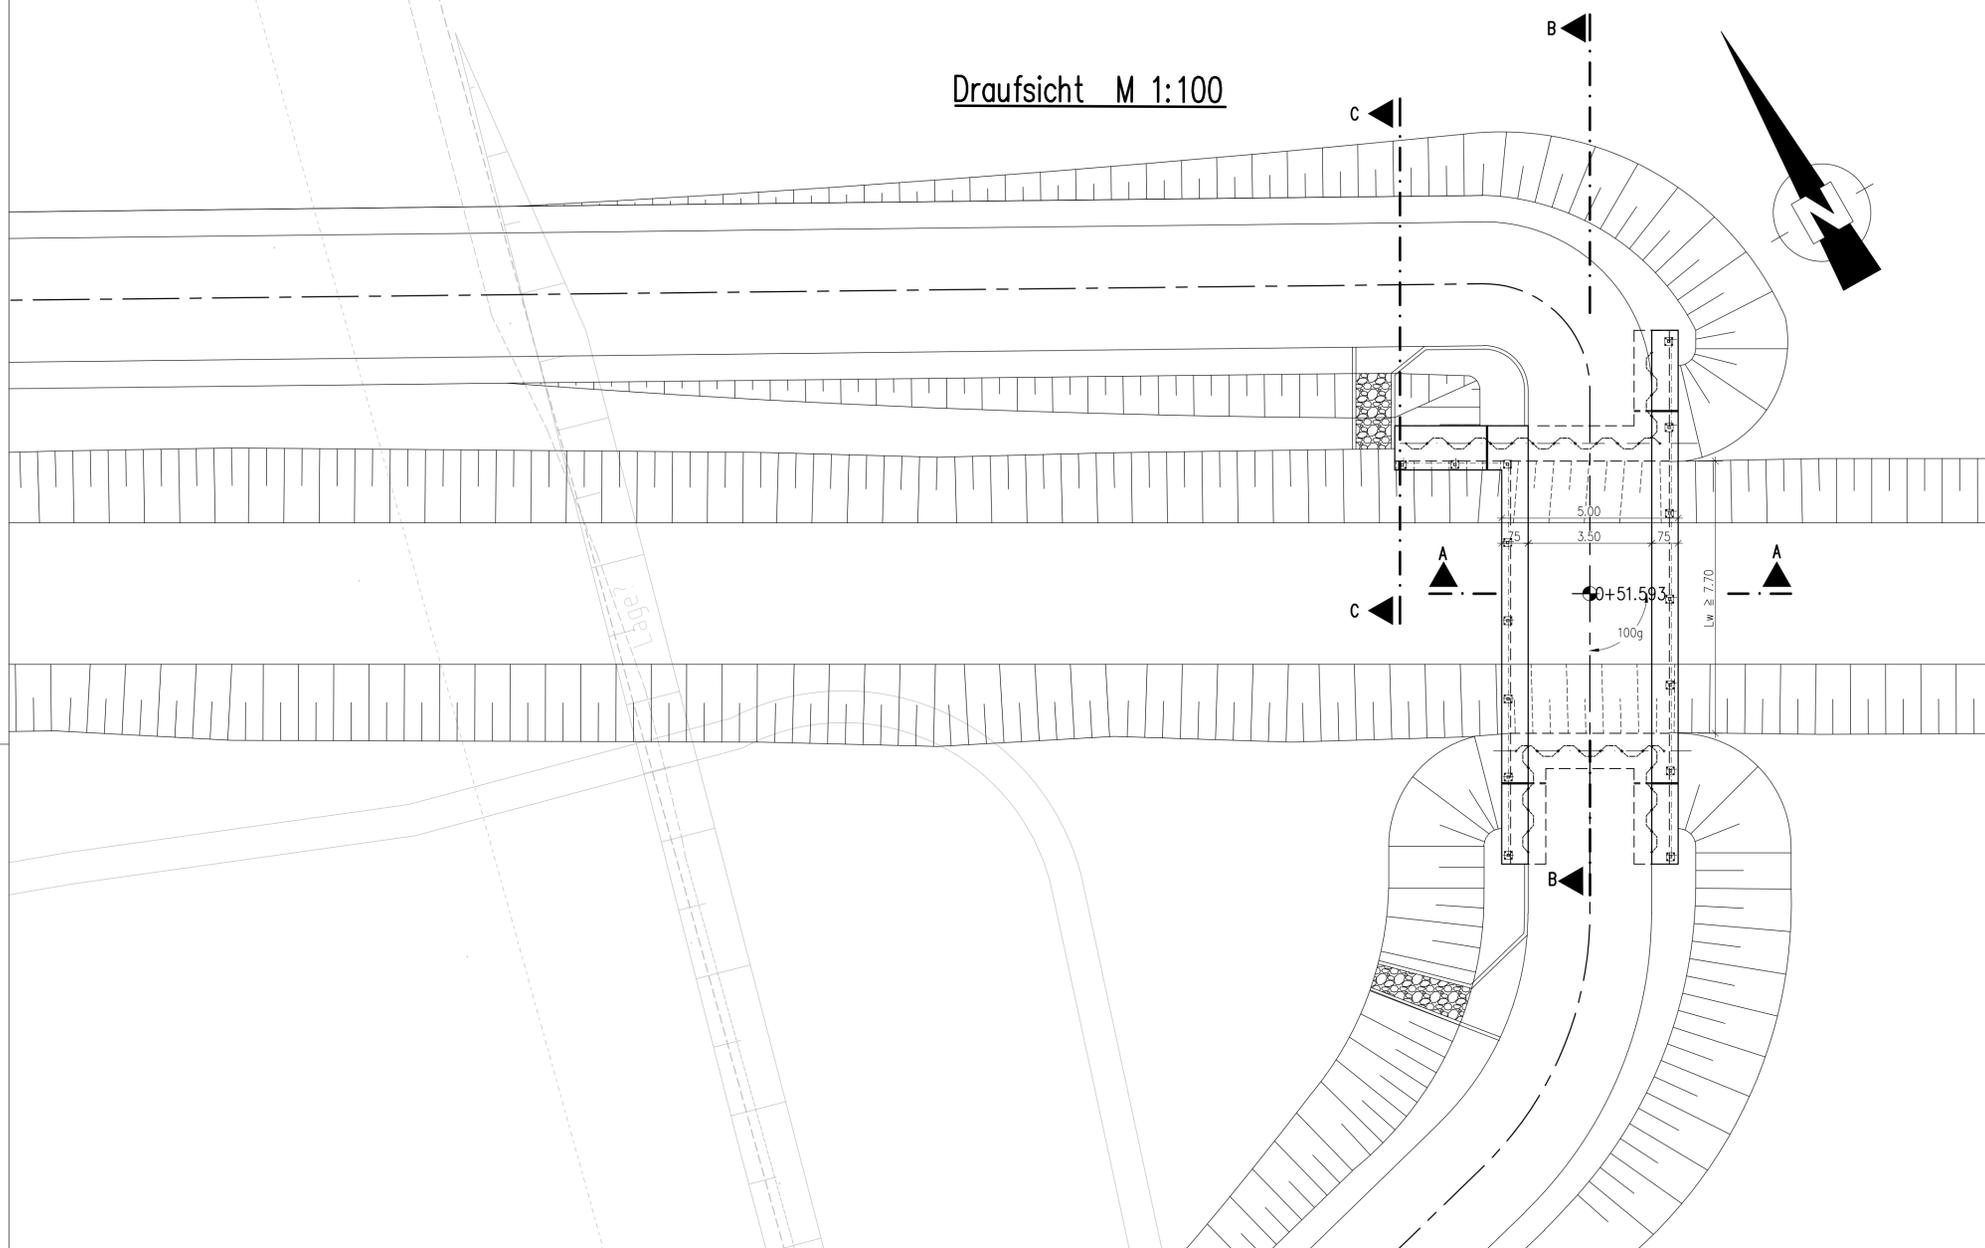

BAUWERKSDATEN	
Einwirkungen	LM1 nach DIN EN 1991-2 und DIN EN 1991-2/NA
Lichte Weite	≥ 7,70 m
Kleinste lichte Höhe	≥ 1,90 m
Kreuzungswinkel	100 gon
Breite zw. Geländern	≥ 4,50 m

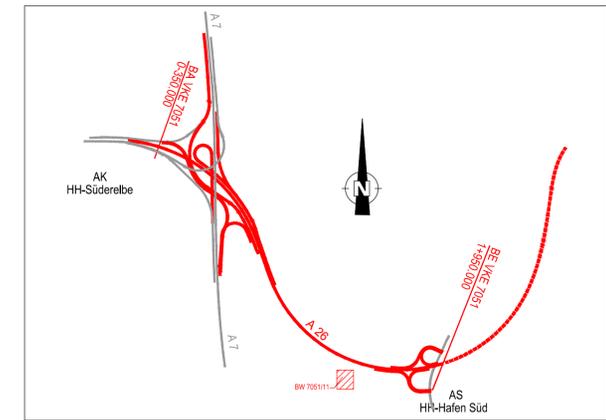

Höhensystem: DHHN 92 (Höhenstatus 160)
 Lagestatus: LS 320 Gauß Krüger
 Grundlage: Landesbetrieb Geoinformation und Vermessung
 LGV S1, DK 5 Stand: 04/2012

ARGE A 26 Hamburg - Arcadis • Sweco		Datum	Zeichen
o/o Arcadis Deutschland GmbH, Grunewaldstraße 61-62, 10825 Berlin Tel./Fax: (030) 67 05 21-0 / -11			
Bearb.:	21.11.2016	Mai	
Gez.:	21.11.2016	Ross	
Gepr.:	21.11.2016	Mai	

DEGES		Datum	Zeichen
Deutsche Einheit Fernstraßenplanungs- und -bau GmbH Zimmerstraße 54 10117 Berlin Telefon (030) 202 43 - 0 Telefax (030) 202 43 - 291 www.deges.de			
Bearb.:	20.12.2016	gez. Schülke	
Gepr.:	20.12.2016	gez. Glitsch	
VKE	7051		

Nr.	Art der Änderung	Datum	Zeichen

FESTSTELLUNGSENTWURF

Straßenbauverwaltung Freie und Hansestadt Hamburg Behörde für Wirtschaft, Verkehr und Innovation Auftragsverwaltung für die Bundesfernstraßen Straße: A 26	Unterlage / Blatt-Nr.: 15.1 / 11 Bauwerksskizze BW 7051/11, Brücke über verlegte Moorburger Landschaftsdeide Maßstab: 1:100
PROJIS-Nr.: 02019905 00	

A 26 - Ost
 AK HH-Süderelbe (A7) bis AD/AS HH-Stillhorn (A1)
 Abschnitt 6a (VKE 7051): AK HH-Süderelbe (A7) - AS HH-Hafen Süd
 Bau-km 0-350.000 bis 1+950.000

aufgestellt:
 Berlin, den 20.12.2016
 gez. I.A. Pfeffermann

DEGES
 Deutsche Einheit Fernstraßenplanungs- und -bau GmbH
 Zimmerstraße 54
 10117 Berlin