





Längsschnitt A-A M 1:100
Stahltragbrücke mit Dickblech

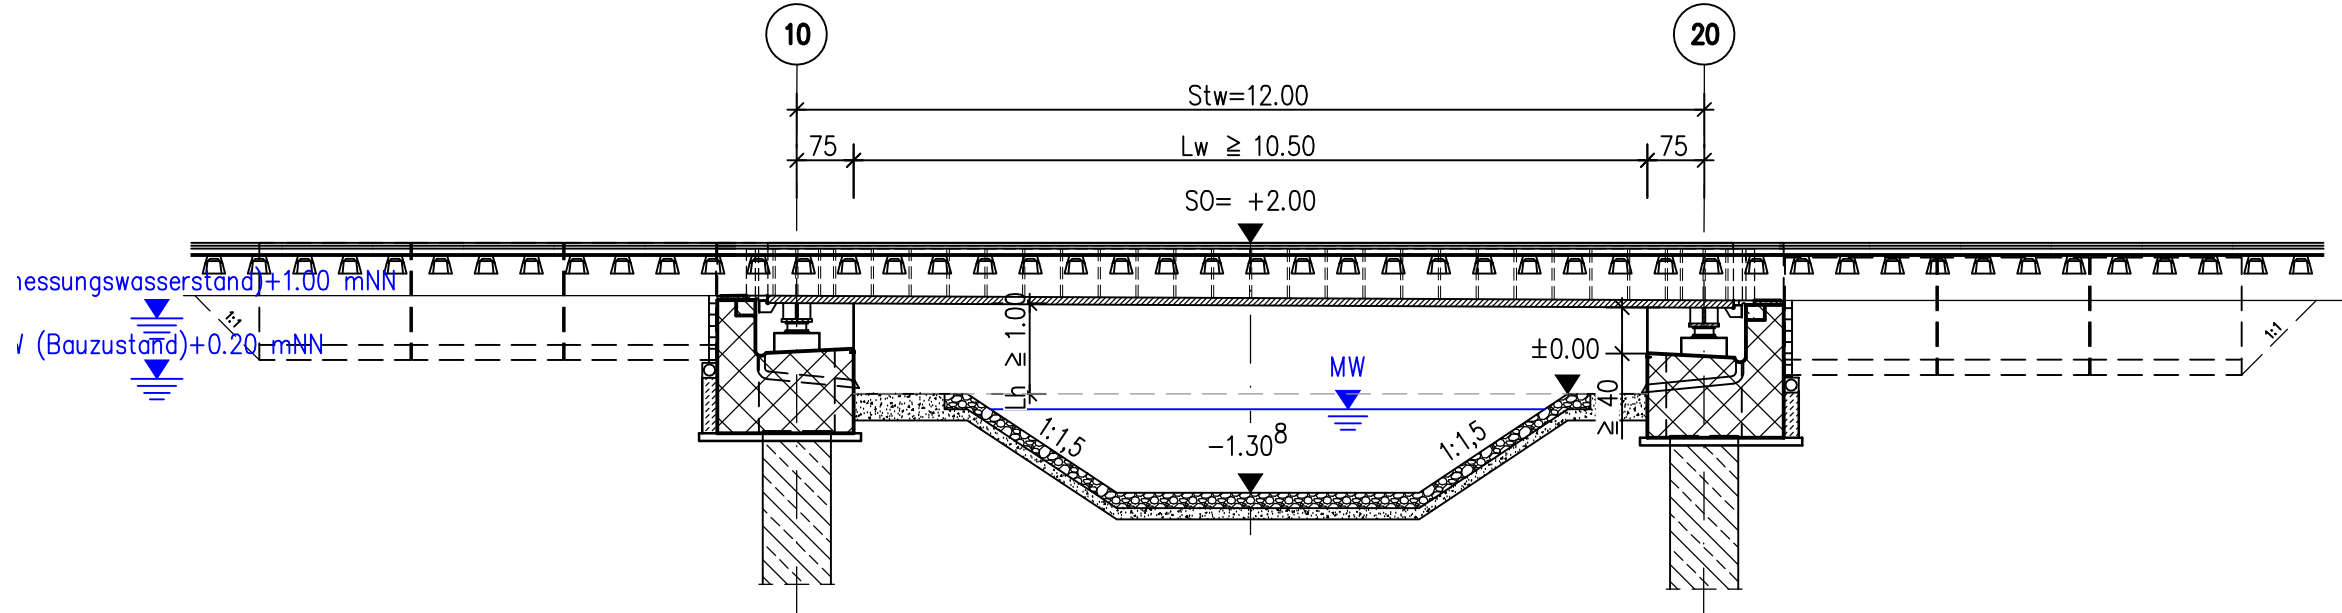

Draufsicht M 1:100

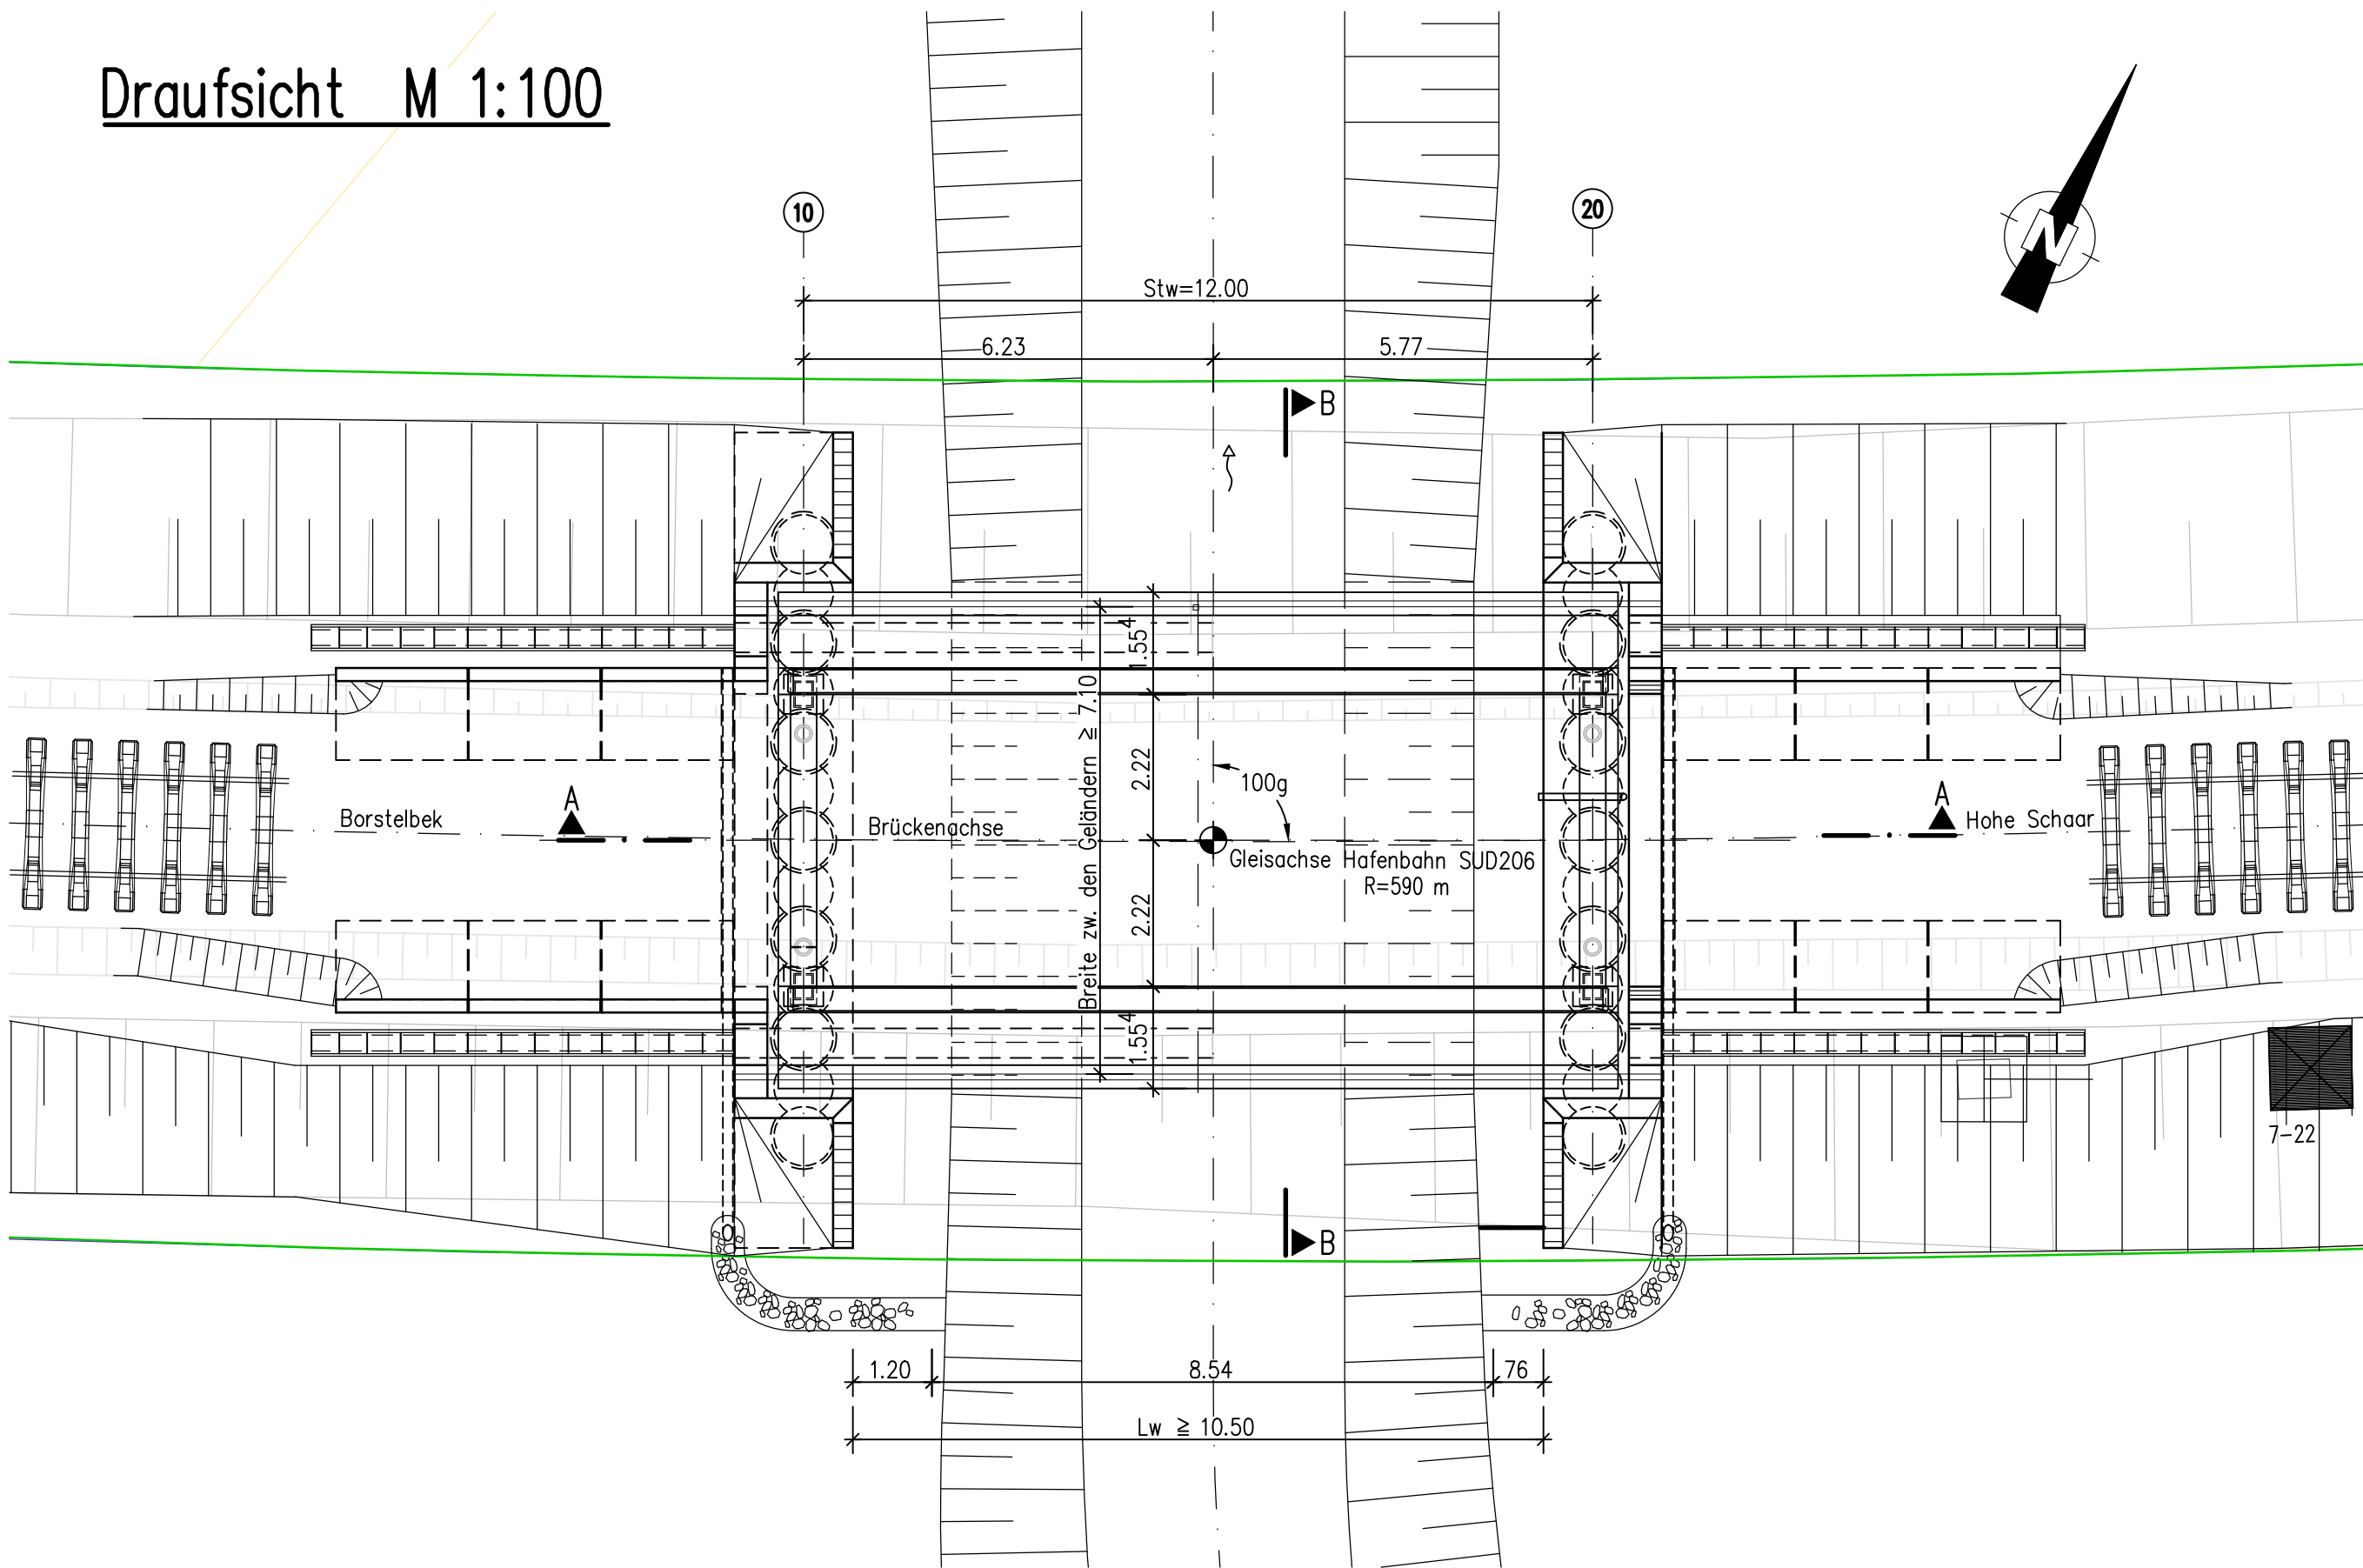

Schnitt B-B M 1:100
Stahltragbrücke mit Dickblech

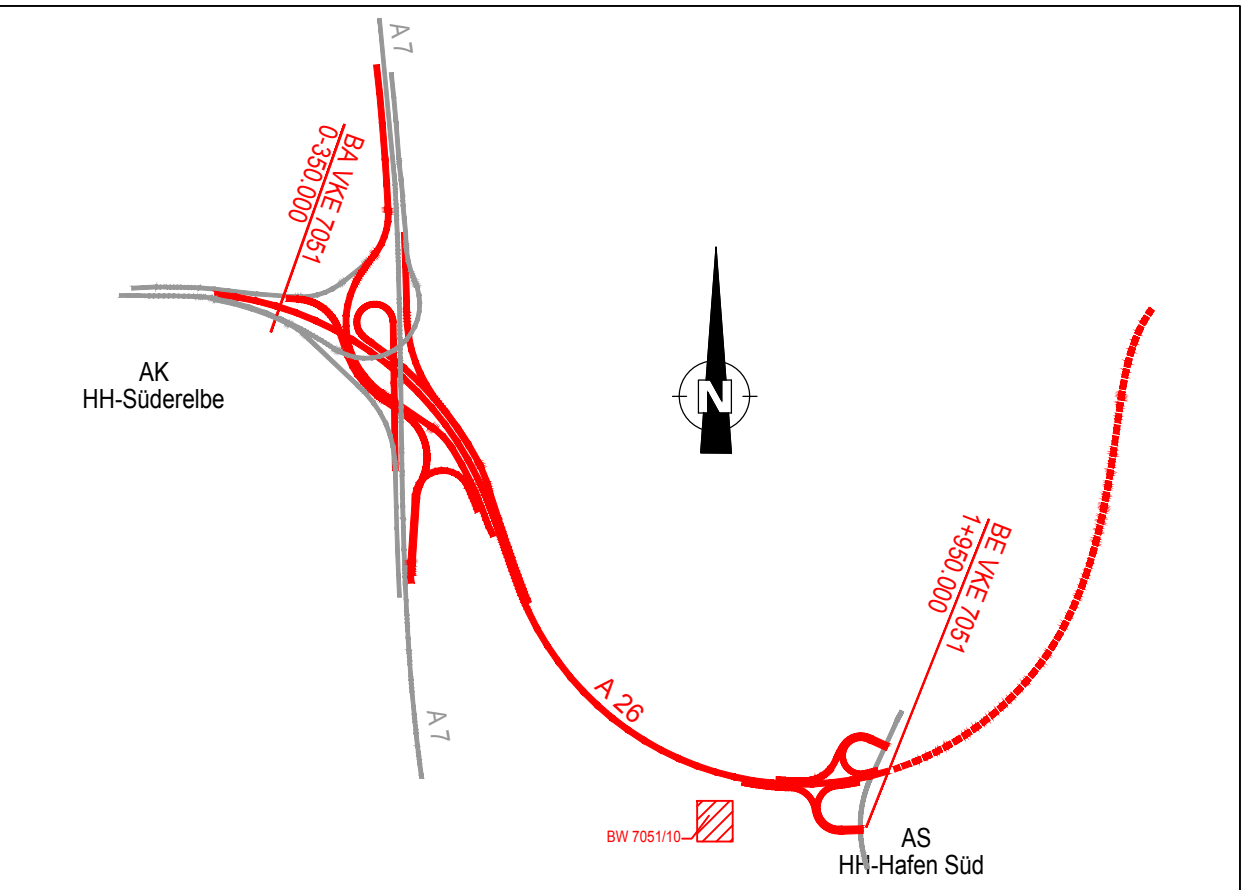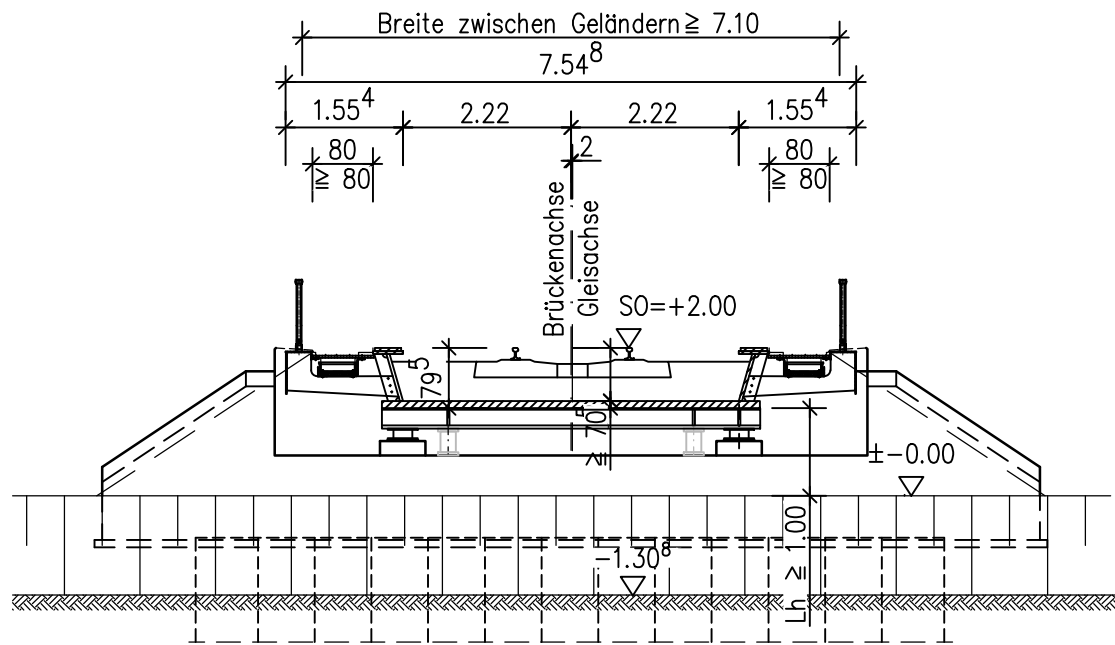

Höhensystem: DHHN 92 (Höhenstatus 160)
Lagestatus: LS 320 Gauß Krüger
Grundlage: Landesbetrieb Geoinformation und Vermessung
LV1, Stand: 2018

ARGE A 26 Hamburg - Arcadis • Sweco c/o Arcadis Germany GmbH, EUREF - Campus 10, 10829 Berlin Tel./Fax: (030) 616 916-100 / -998	Datum	Zeichen
Bearb.:	21.11.2016	Mai
Gez.:	21.11.2016	Ross
Gepr.:	21.11.2016	Mai

DEGES Deutsche Einheit Fernstraßenplanungs- und -bau GmbH Zimmerstraße 54 10117 Berlin Telefon (030) 202 43 - 0 Telefax (030) 202 43 - 291 www.deges.de	Datum	Zeichen
Bearb.:	30.06.2021	gez. Mentschke
Gepr.:	30.06.2021	gez. Gebert
VKE	7051	

1.	Anpassungen konstruktiver Details am Bauwerk	30.04.2021	Graczyk
Nr.	Art der Änderung	Datum	Zeichen

FESTSTELLUNGSENTWURF / 1. PLANÄNDERUNG

Straßenbauverwaltung Freie und Hansestadt Hamburg Behörde für Wirtschaft, Verkehr und Innovation Auftragsverwaltung für die Bundesfernstraßen Straße: A 26 Station: PROJIS-Nr.: 02019905 00	Unterlage : 15.1 / 10 Blatt-Nr.: Index A Bauwerksskizze BW 7051/10, EU im Zuge der vorh. Südbahn über die verlegte Moorburger Landscheide Maßstab: 1:100
--	---

A 26 - Ost
AK HH-Süderelbe (A7) bis AD/AS HH-Stillhorn (A1)
Abschnitt 6a (VKE 7051): AK HH-Süderelbe (A7) - AS HH-Hafen Süd
Bau-km 0-350.000 bis 1+950.000

aufgestellt: Berlin, den 30.09.2021 gez. i.A. Pfeffermann	
DEGES Deutsche Einheit Fernstraßenplanungs- und -bau GmbH Zimmerstraße 54 10117 Berlin	

Bauwerksdaten

Einwirkung Verkehrslast	LM 71
Lichte Weite zw. Widerlagern (±) (m)	≥ 10,50
Kleinste Lichte Höhe (m)	≥ 1,00
Kreuzungswinkel (gon)	100,00
Breite zw. Geländern (m)	≥ 7,10