

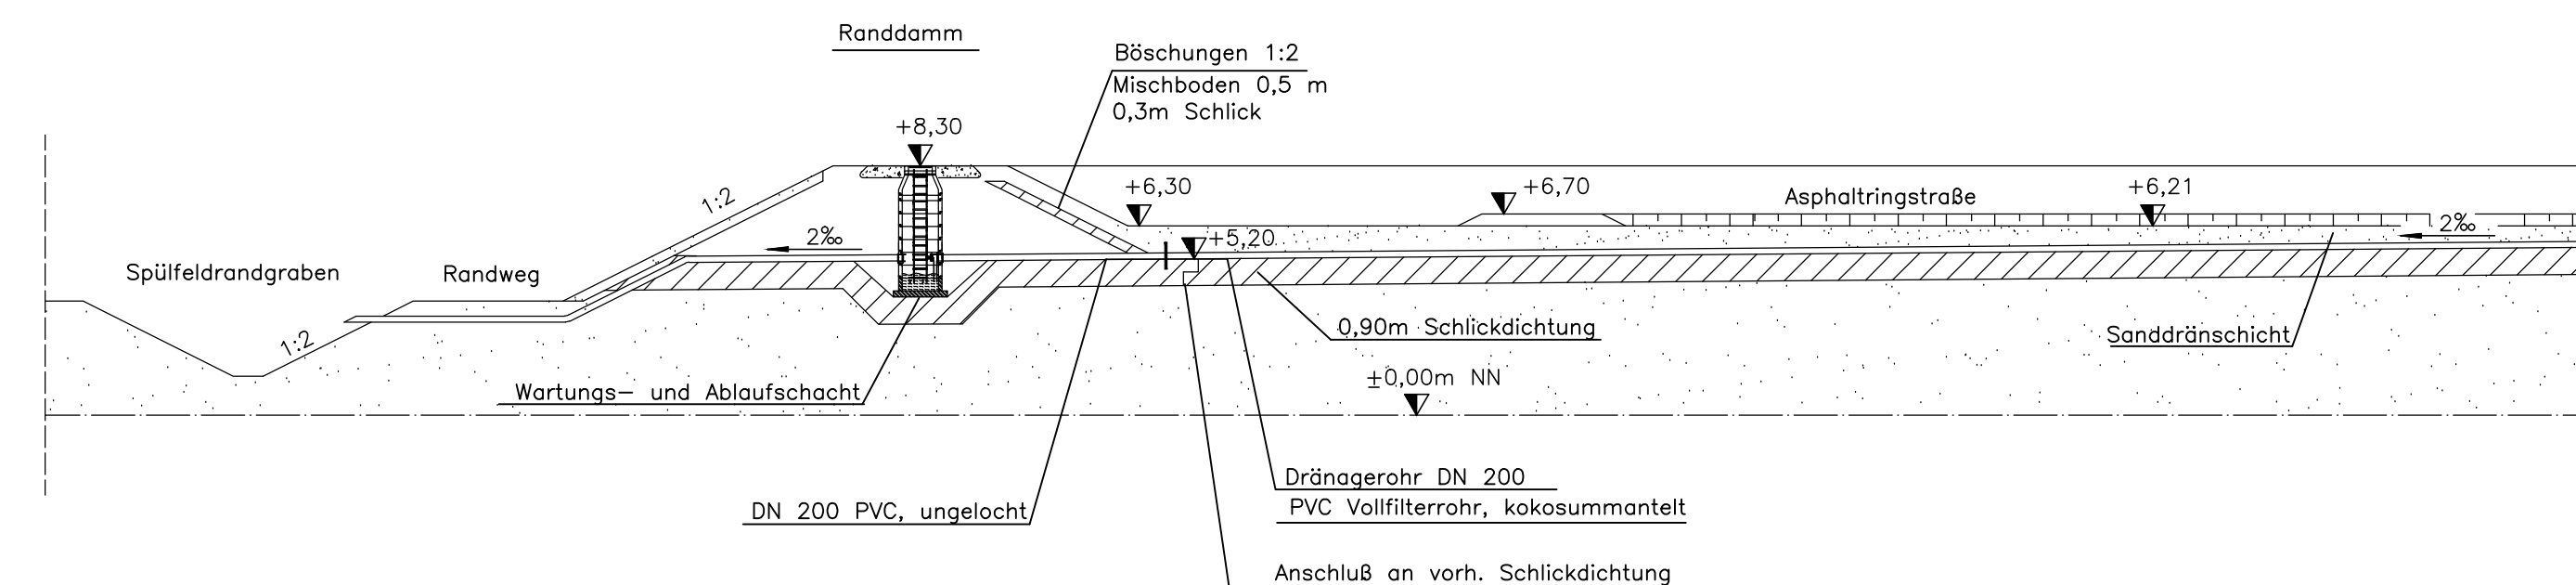


M 1:200

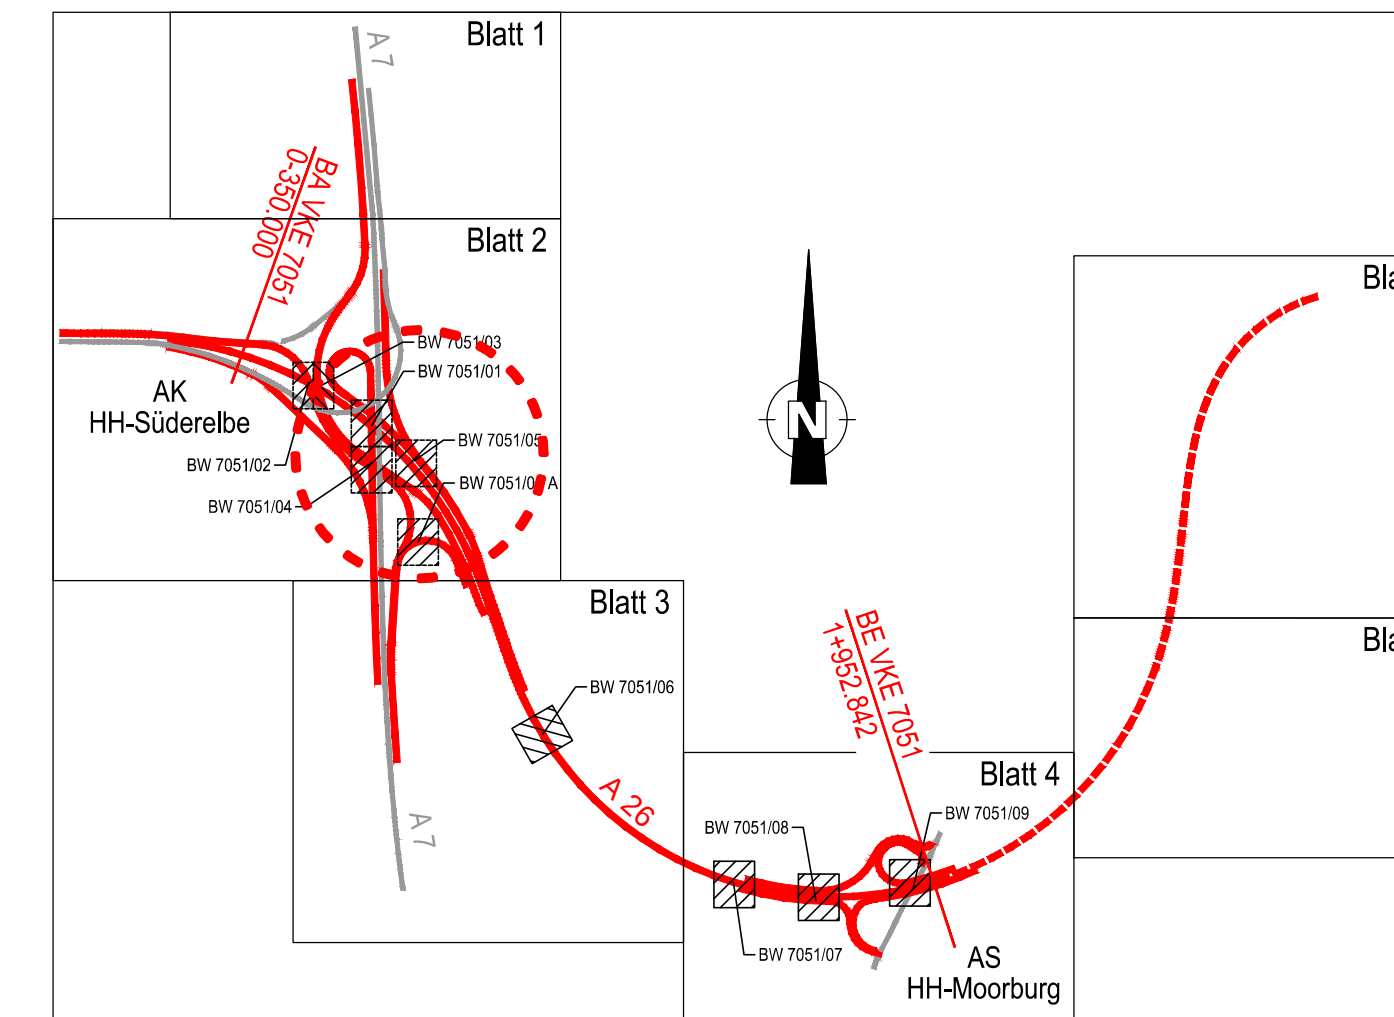

M 1:200

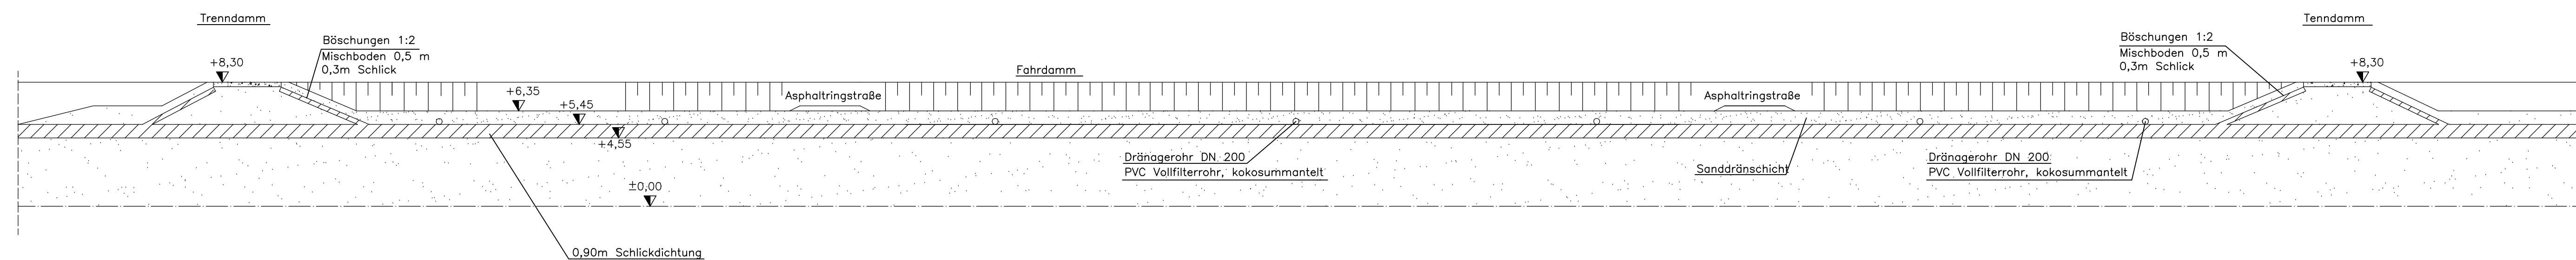

	Hamburg Port Authority A.B.R. Hafeninfrastruktur Wasser- Bagger- und Abwasserbehandlung Neuer Wandramm 4 20457 Hamburg	Bearb.:	02.11.16	gez. Gries
		Gepr.:	02.11.16	gez. Detzner
		Betriebsl.:	02.11.16	gez. Jürss
		Betreiber.:	02.11.16	gez. Schmekel

 Deutsche Einheit Fernstraßenplanungs- und -bau GmbH Zimmerstraße 54 10117 Berlin Telefon (030) 202 43 - 0 Telefax (030) 202 43 - 291 www.deges.de			
	Bearb.:	Deges	
	Gepr.:	Deges	
VKE		7051	

c			
b			
a			
Nr.	Art der Änderung	Datum	Zeichen

Straßenbauverwaltung Freie und Hansestadt Hamburg Behörde für Wirtschaft, Verkehr und Innovation Auftragsverwaltung für die Bundesfernstraßen Straße: A 26 Station: 0-350.000 bis 1+952.842 PROJIS-Nr.:	Unterlage / Blatt-Nr.: MbM-29-304 Maßstab: Maßstab
--	---

Teilstillegung der Entwässerungsfelder MbM für die BAB A26

Musterzeichnung Entwässerungsfeldaufbau Bestand

aufgestellt:	-
DEGES	
Berlin, den	