Höhensystem: DHHN 92 (Höhenstatus 160)
Lagestatus: LS 320 Gauß Krüger

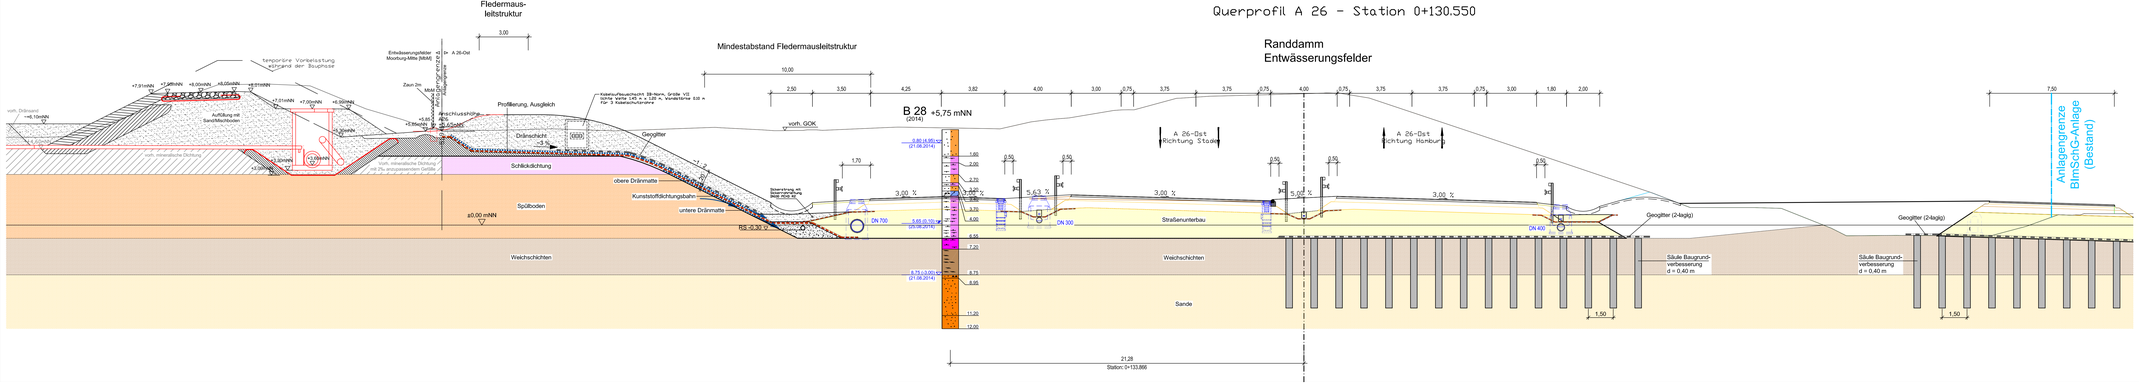

		Datum	Zeichen
GEO- UND UMWELTTECHNIK INGENIEUR-GESELLSCHAFT MBH BERATENDE INGENIEURE	Bearb.:	08.09.2016	Wi
LÜBECKER STR. 1 22087 HAMBURG TEL. 040 / 229 469 - 0 FAX 040 / 229 469 40	Gez.:	08.09.2016	Gr
	Gepr.:	-	-

		Datum	Zeichen
DEGES Deutsche Einheit Fernstraßenplanungs- und -bau GmbH Dorotheenstraße 54 10117 Berlin Telefon (030) 202 43 - 0 Telefax (030) 202 43 - 291 www.deges.de	Bearb.:		
	Gepr.:		
	VKE	7051	

Nr.	Art der Änderung	Datum	Zeichen

Anlage 6.1

Straßenbauverwaltung **Freie und Hansestadt Hamburg** Behörde für Wirtschaft, Verkehr und Innovation Auftragsverwaltung für die Bundesfernstraßen Straße: A 26 Station:	Unterlage / Blatt-Nr.: - / - QUERSCHNITT STATION 0+130.550 Maßstab: 1: 100
PROJIS-Nr.: 02019905.00	

A 26 - Ost

AK HH-Süderelbe (A7) bis AD/AS HH-Stillhorn (A1)
Abschnitt 6a (VKE 7051): AK HH-Süderelbe (A7) - AS HH-Hafen Süd
Bau-km 0-350.000 bis 1+950.000

aufgestellt: Berlin, den DEGES Deutsche Einheit Fernstraßenplanungs- und -bau GmbH Dorotheenstraße 54 10117 Berlin	geprüft: Berlin, den DEGES Deutsche Einheit Fernstraßenplanungs- und -bau GmbH Dorotheenstraße 54 10117 Berlin

1500 x 297 2011-195 N4_S010P061.DWG