Querprofil A 26 - Station 0+274.774

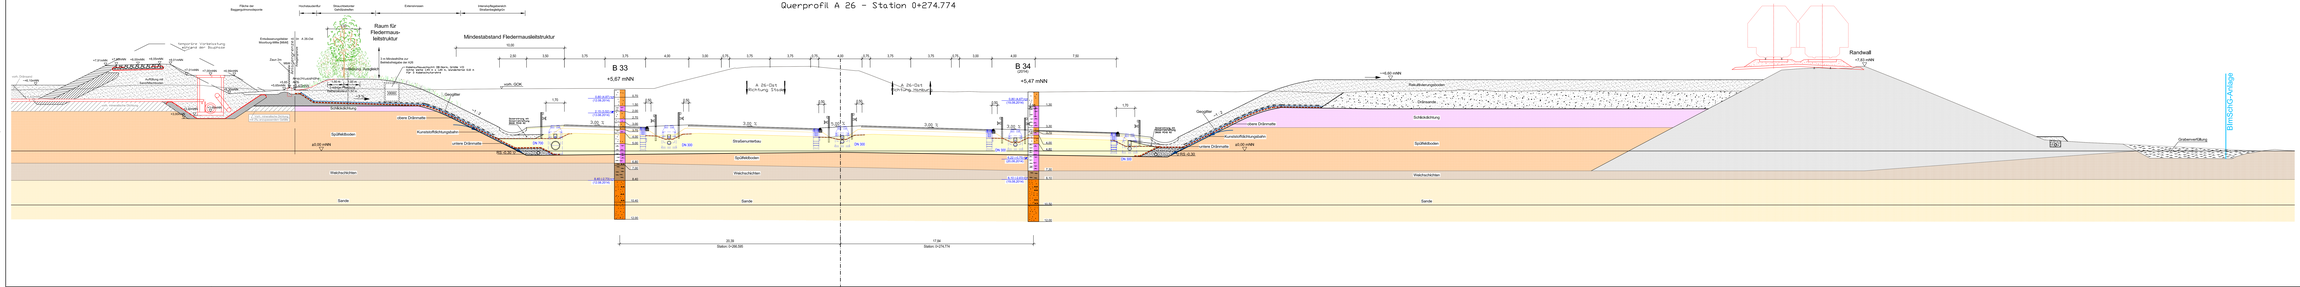

Höhensystem: DHHN 92 (Höhenstatus 160)
Lagestatus: LS 320 Gauß Krüger

	Datum	Zeichen
Bearb.:	08.09.2016	WS
Gez.:	08.09.2016	Gr
Gegl.:		

	Datum	Zeichen
Bearb.:		
Gegr.:		
Verf.:	TGS1	

Nr.	Art der Änderung	Datum	Zeichen

Anlage 6.2

Strombauverwaltung
Freie und Hansestadt Hamburg
Behörde für Wirtschaft, Verkehr und Innovation
Auftragsverwaltung für die Bundesfernstraßen
Dienst. Sitz: Stellen
PROJEKNR.: QU0190021-00

Unterlage / Blatt-Nr.: - / -
QU0190021-00/T1
STATION 0+274,774

Maßstab: 1: 100

A 26 - Ost

AK HH-Süderelbe (A7) bis AD/AS HH-Stillhorn (A1)
Abschnitt 6a (VKE 7051) AK HH-Süderelbe (A7) - AS HH-Hafen Süd
Bau-km 0+350.000 bis 1+950.000

aufgestellt: Stefan Jan

geprüft: Karl- Jan

DEGES
Deutsche Einheit Fernstraßenplanungs- und -bau GmbH
Stresemannstr. 1
22769 Hamburg

DEGES
Deutsche Einheit Fernstraßenplanungs- und -bau GmbH
Stresemannstr. 1
22769 Hamburg

ZVSE v 2007 - 2011 / 08 NL_BAUFWerk 2.0.0.0