Querprofil A 26 - Station 0+744.783

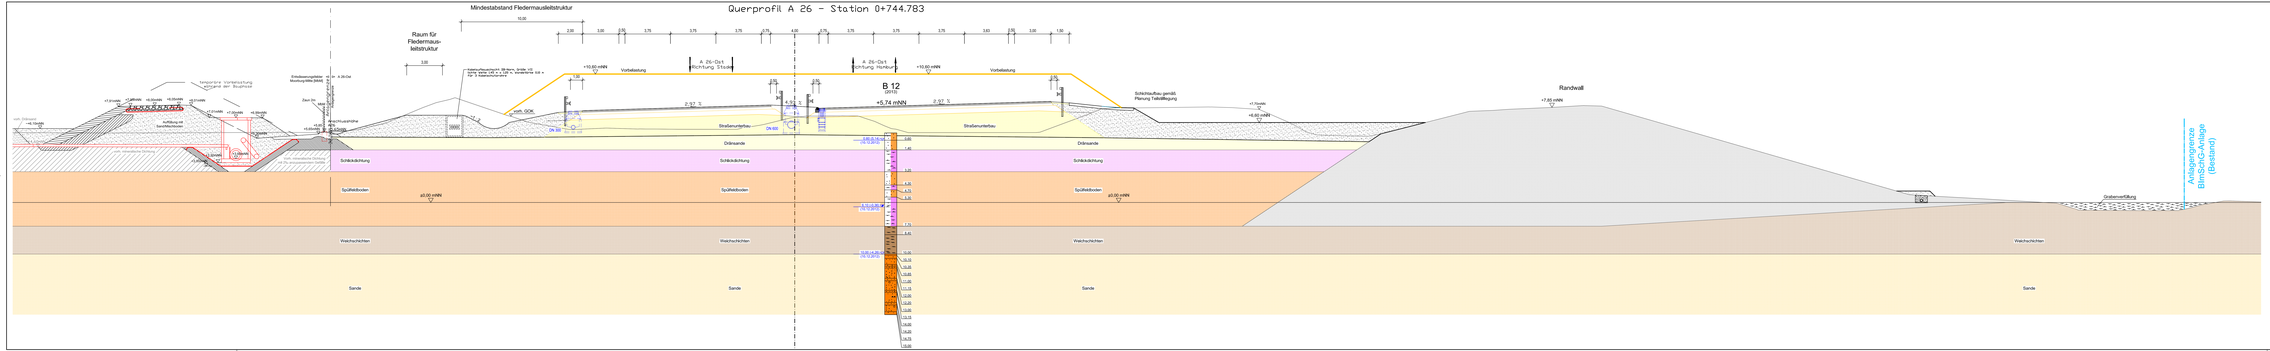

Höhensystem: DHHN 92 (Höhenstatus 160)
Lagestatus: LS 320 Gauß Krüger

BERATENDE INGENIEURE SCHNEIDER & GESELLSCHAFT MBH BERATENDE INGENIEURE SitZ: LÜBECKER STR. 1 · 22087 HAMBURG TEL.: 040 - 254 84 - 0 · FAX 040 - 229 80 40		Datum:	Zeichen:
	Beearb.:	08.09.2016	WI
	Gez.:	08.09.2016	Gr
	Gepr.:	-	-

DEGES Deutsche Einheit Fernstraßenplanungs- und -bau GmbH Berliner Allee 61 30175 Stade Telefon (05341) 830-0 Telefax (05341) 830-199 www.deges.de		Datum:	Zeichen:
	Beearb.:		
	Gepr.:		
	VKE:	7051	

Nr.	Art der Änderung	Datum	Zeichen

Anlage 6.4

Straßenbauverwaltung **Freie und Hansestadt Hamburg** Behörde für Wirtschaft, Verkehr und Innovation Auftragsverwaltung für die Bundesfernstraßen Strecke: A 26 Station: PROJEKNr.: 020190650 00	Unterlage / Blatt-Nr.: -.- QUERSCHNITT STATION 0+744.783 Maßstab: 1: 100

A 26 - Ost

AK HH-Südwestbe (A7) bis AD/AS HH-Stillhorn (A1)
Abschnitt 6a (VKE 7051): AK HH-Südwestbe (A7) - AS HH-Hafen Süd
Bau-km 0-350.000 bis 1+950.000

aufgestellt: Beerb. wie DEGES Deutsche Einheit Fernstraßenplanungs- und -bau GmbH Berliner Allee 61 30175 Stade	geprüft: Gepr. wie DEGES Deutsche Einheit Fernstraßenplanungs- und -bau GmbH Berliner Allee 61 30175 Stade

2079 x 297 - 2011-08-Ma_SCHGFMA.DWG