

Querprofil Mast 487n - 488n
Schnitt A - A
(Querprofil 1)

Abstandssituation zum HER Treibstofftank Nr. 310

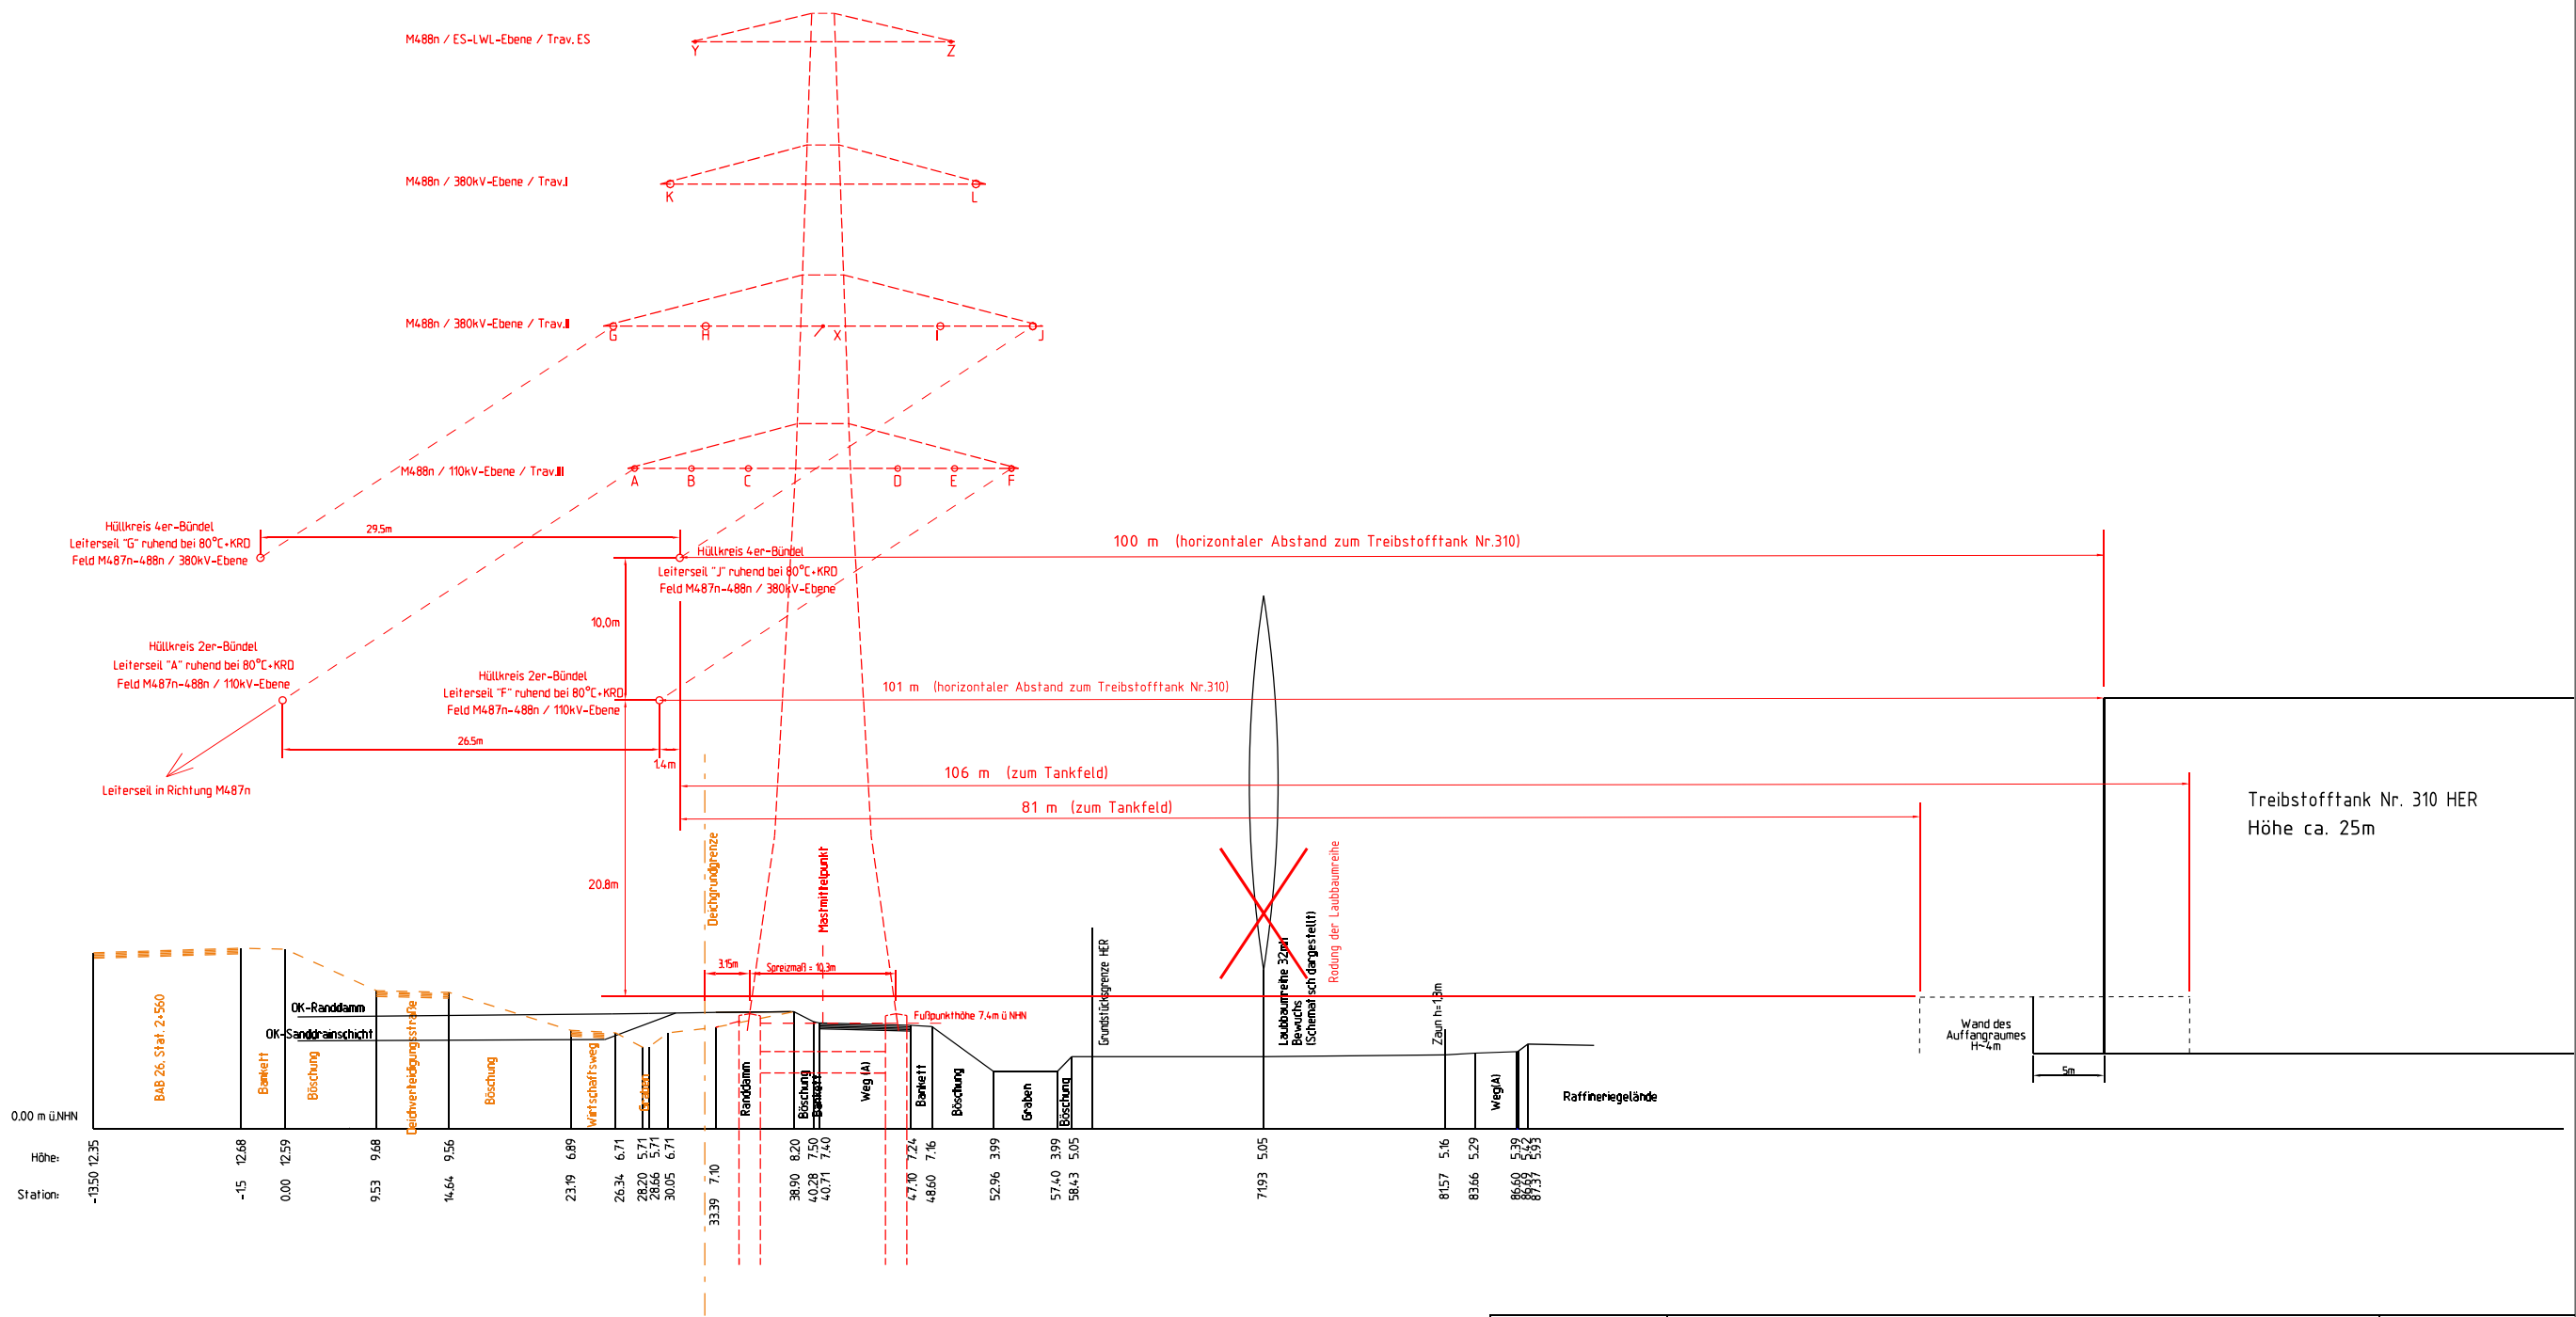


Abbildung Mast 488n

- Legende:
- anstehende Gelände (Bestand)
 - Planung Freileitung Stand 2021 Mastverschiebung M4-87n, M4-88n
 - Planung A26, VKE 7052 und Hochwasserschutzdeich

2.	Anpassung Anlagennummerierung						06.2021 / 50Hertz	
1.	Anpassung an die Mastverschiebung M487n, M488n (u.a. Abstände zum Treibstofftank u. Tankfeld)						06.2021	
Nr.	Änderung						Datum	
Technische Referenz	Erstellt durch	Genehmigt von	Änderung	Erstelldatum	Ausgabedatum	Dokumentenstatus	Zahlteil	
	 Erdmenger / Pablos		2 / 09.03.2021	07.12.2016			Blatt	1
	Objektname 380/110-kV-Freileitung Hamburg Süd - Moorburg							
	Klassifikation - Dokumentenart Unterlage 16.3a zum Feststellungsentswurf 1. Planänderung						Maßstab	ohne
Ident-Nr.	Anlage 6						Titel Querprofil Mast 487n - 488n mit HER Treibstofftank Nr. 310	