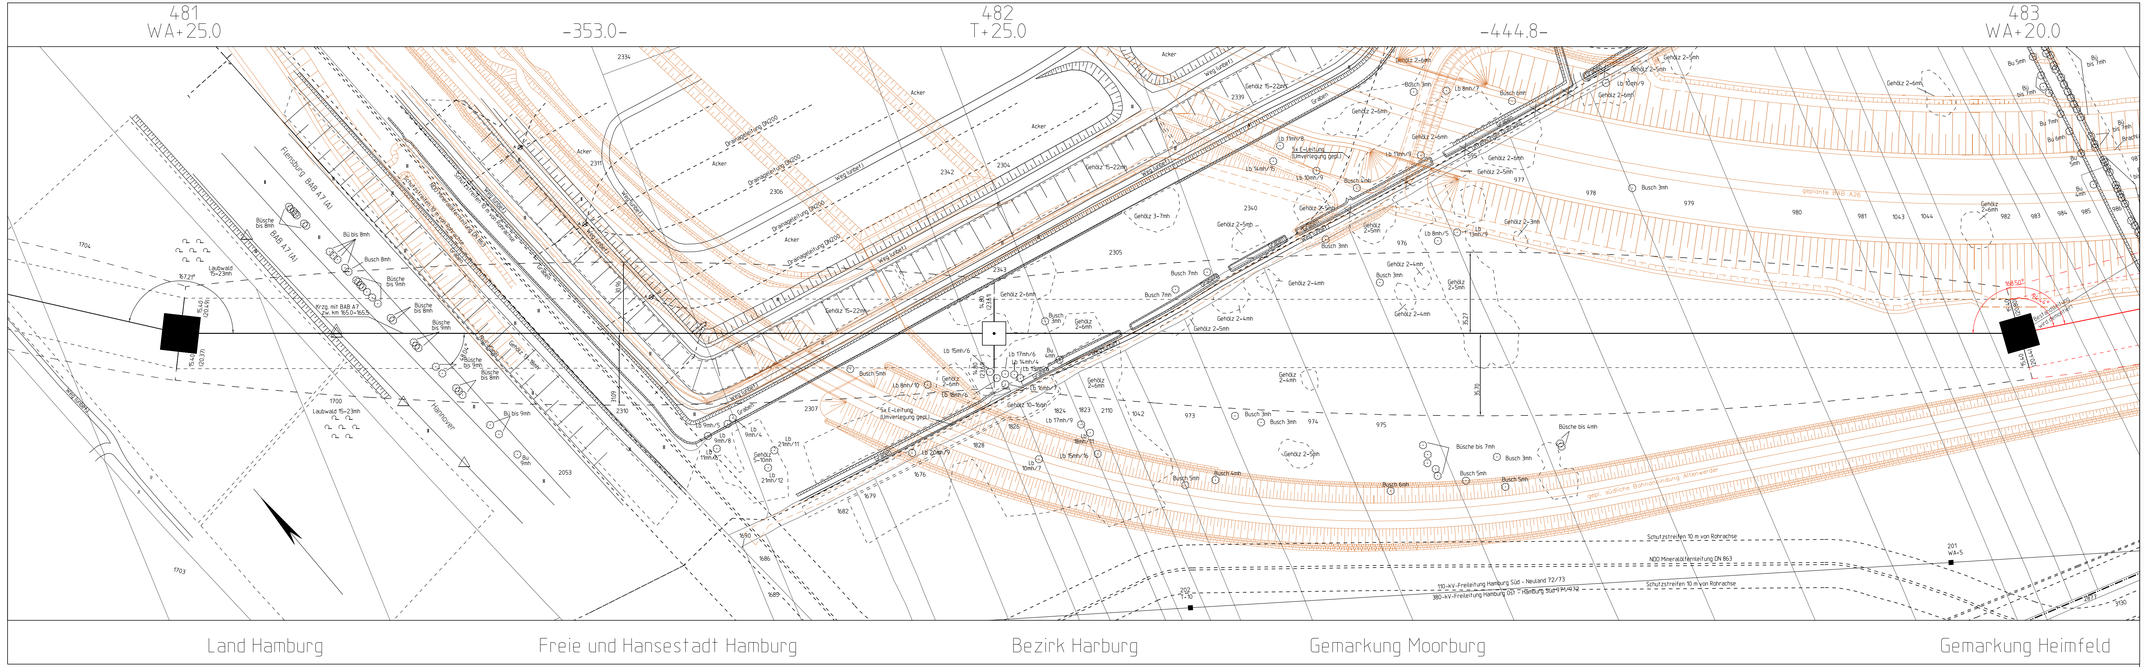

Unterlage zum Feststellungentwurf 1.Planänderung
A26-Ost
AK HH-Südderelbe (A7) bis AD/AS HH-Stillhorn (A1)
VKE 7051: AK HH-Südderelbe (A7) - AS HH-Hafen Süd

380-kV-Freileitung Hamburg Süd - Moorburg M1/M2
110-kV-Freileitung Hamburg Süd - Moorburg 90/91

Titel:

Lageplan M 481 - M 483

Unterlage: 16.3a	Blatt: 1 von 9 Index A	Maßstab: 1:1000

Legende:

Grenzen :

Land
Reg.Bez.
Kreis
Stadt/Gem.
Gemarkung
Flur
Flurstück
Nutzungsartengrenze
LSG / NSG
WSG
Sondergebiete

Abspannmast — HH Bemaßung bis zum äußeren Seil / Abspannmastfuß + Schutzstreifenbreite
Tragmast — HH Bemaßung bis zum äußeren Seil / Abspannmastfuß + Schutzstreifenbreite
OF Ordnungsnummer

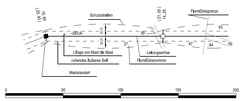

Vorhabensträger: 50Hertz Transmission GmbH
Heidestraße 2
10557 Berlin

Bearbeitung: SPIE SAG GmbH, SB Hannover
Zum Blauen See 5
31275 Lehrte

Nr.	Änderung	Datum	Name
1.	Änderung der farblichen Darstellung der A26 und der Planung Dritter	17.06.2021	SPIE/Alcalá

Kartengrundlage: ALK, Stand 07.2013 /LGV Hamburg

Planwerk im amtlichen Koordinatensystem des Landes HH
ETRS89/UTM32/LS310

Dateibezeichnung: LP_C_L_HSM_0481-0483

Stand: 12.2016/SAG/Häuschen