

485n
WA1+5

-275.2-

486n
WE3+ 12.5



Unterlage zum Feststellungsentwurf
A26-Ost
AK HH-Süderalbe (A7) bis AD/AS HH-Stillhorn (A1)
VKE 7051: AK HH-Süderalbe (A7) - AS HH-Hafen Süd

380-kV-Freileitung Hamburg Süd - Moorburg M1/M2
110-kV-Freileitung Hamburg Süd - Moorburg 90/91

Titel: Wald- und Hagplan M 485n - M 486n

Unterlage: 16.3

Blatt: 4 von 9

Maßstab: 1:1000

Legende:

Einrieb erforderlich

kein Einrieb erforderlich

Grenzen:

- Land:
- Reg. Bez.:
- Kreis:
- Stadt/Gem.:
- Gemarkung:
- Flur:
- Flurstück:
- Nutzungsartengrenze:
- LSG / NSG:
- WSG:
- Sondergebiete:

Abspannmast mit Bemaßung bis zum äußeren Seil
 Tragmast mit Bemaßung bis zum äußeren Seil
 Ordnungsnummer
 Maststandort, Schutzstreifen, Länge von Mast bis Mast, ruhendes äußeres Seil, Leitungsachse, Flurstücksnummer, Flurstücksgrenze

Vorhabensträger: 50Hertz Transmission GmbH
Heidestraße 2
10557 Berlin


Bearbeitung: SAG GmbH, RB Braunschweig
Waller Weg 66
38112 Braunschweig

Nr.	Änderung	Datum	Name

Kartengrundlage: ALK, Stand 07.2013
© LGV Hamburg, 2013
Planwerk im amtlichen Koordinatensystem des Landes HH
ETRS89/UTM310

Dateibezeichnung: LPW_C_L_HSM_485n-486n

Stand: 10.2016/SAG/Häuschen

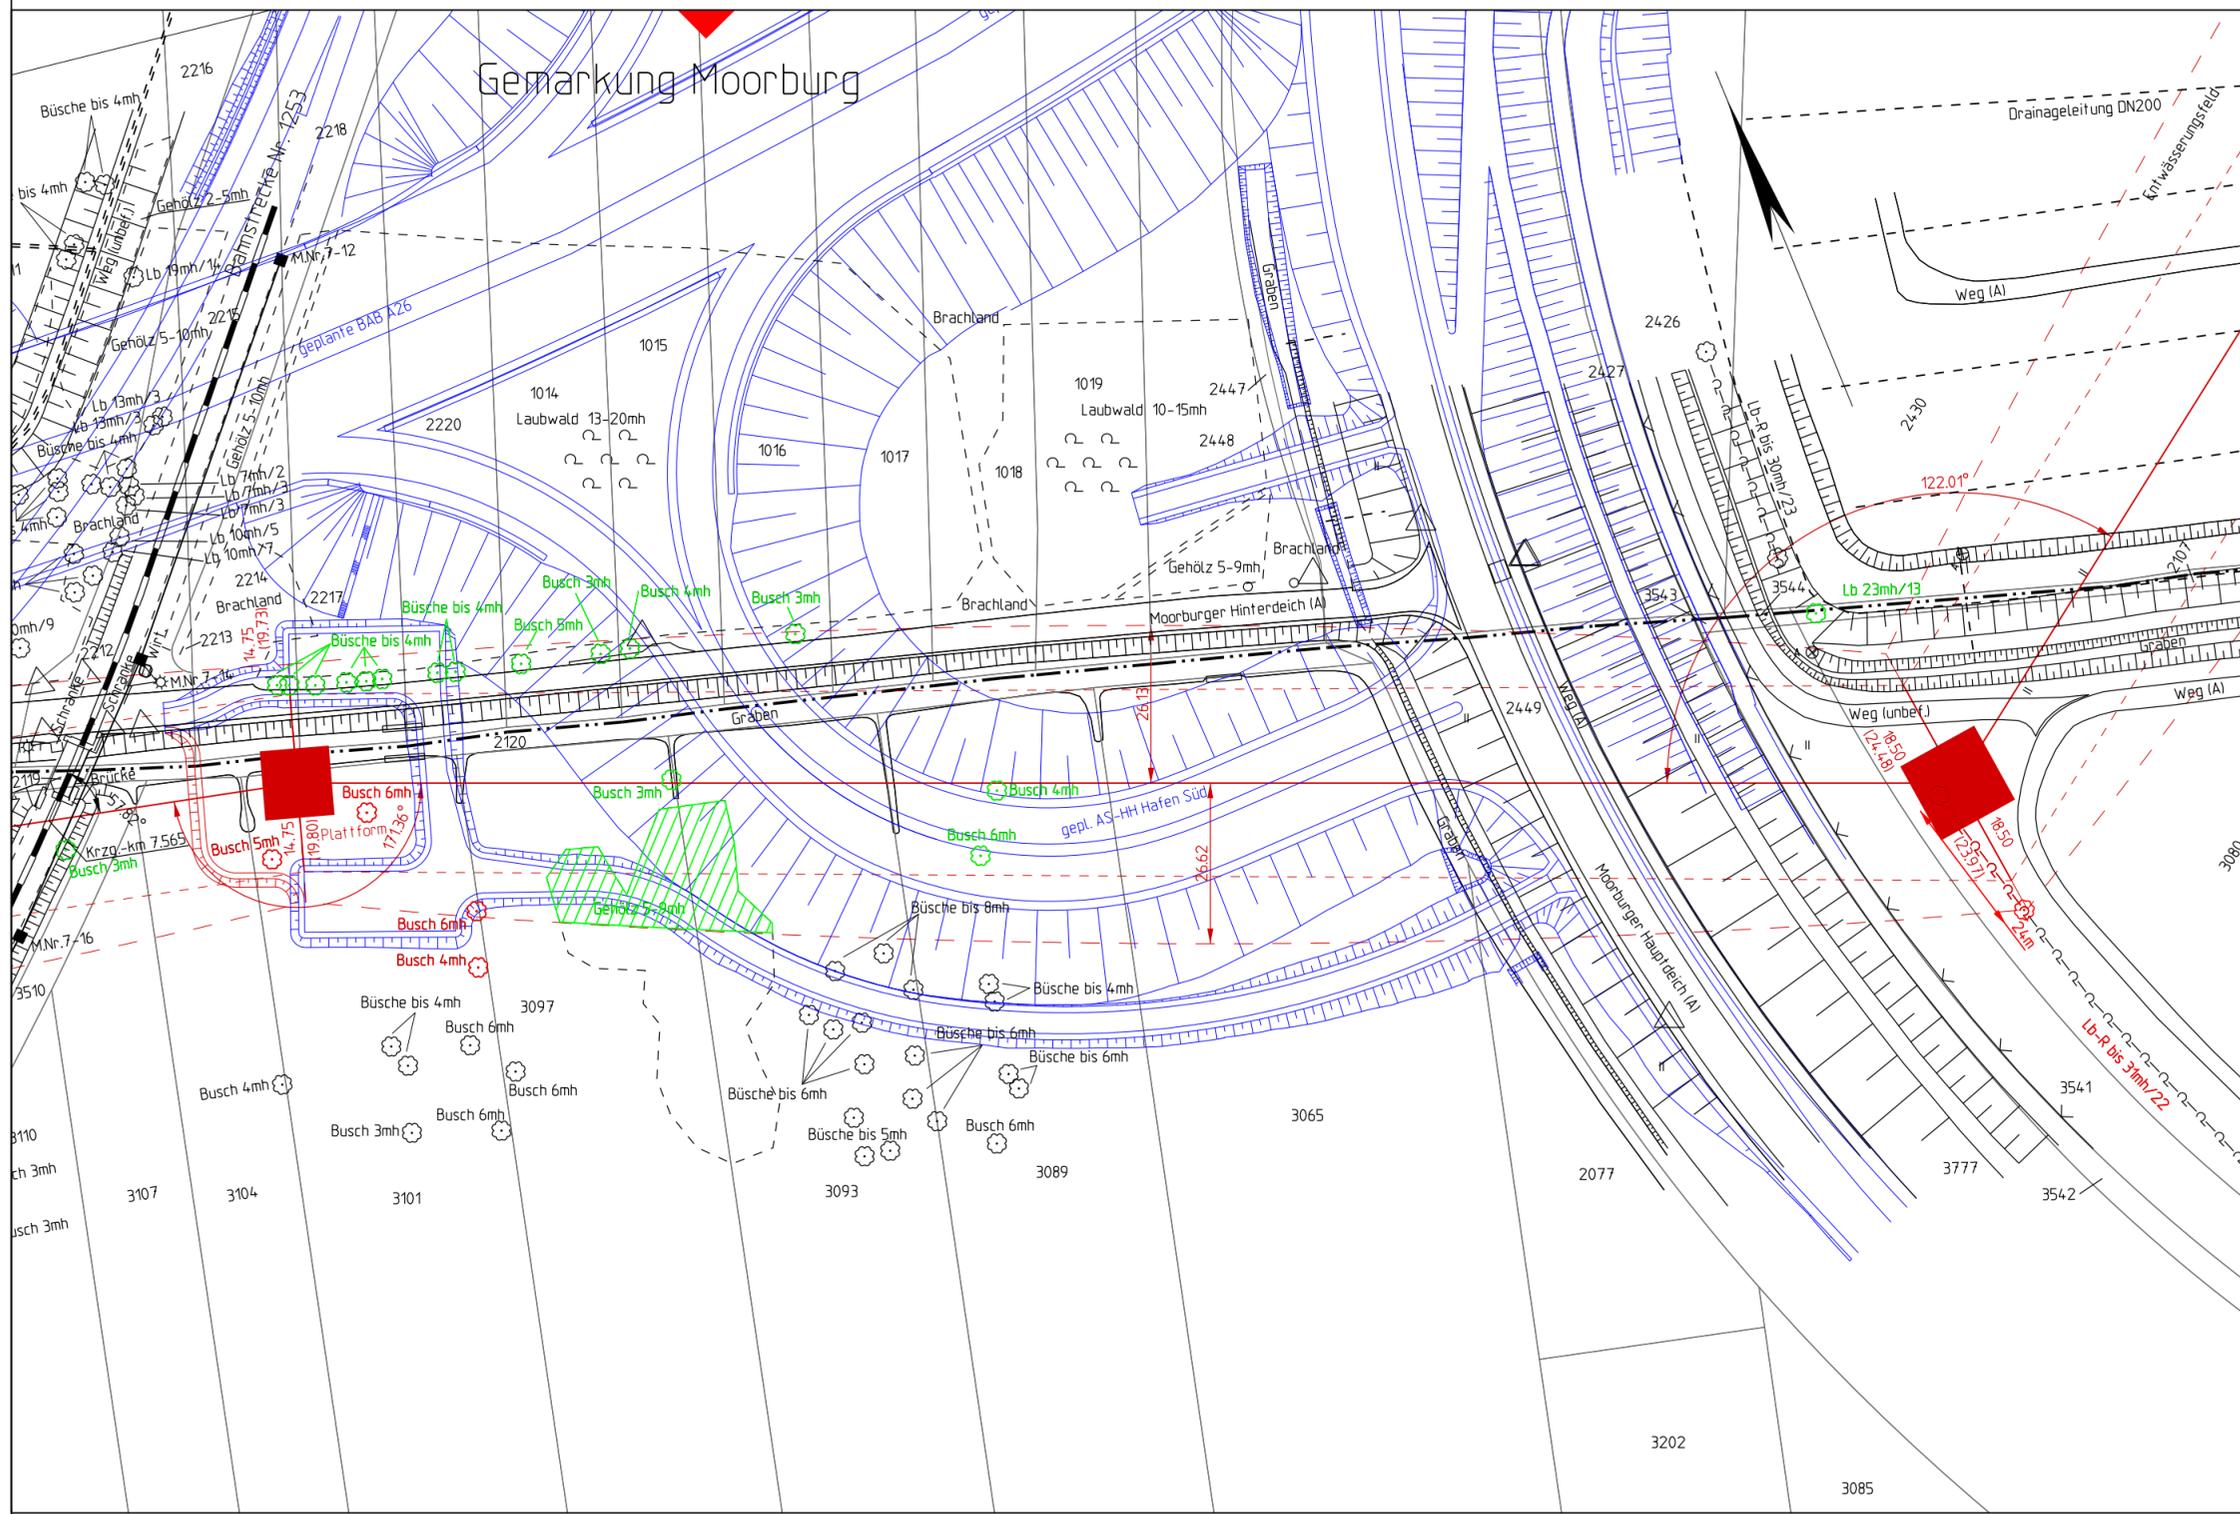

Land Hamburg

Freie und Hansestadt Hamburg

Bezirk Harburg

Gemarkung Heimfeld