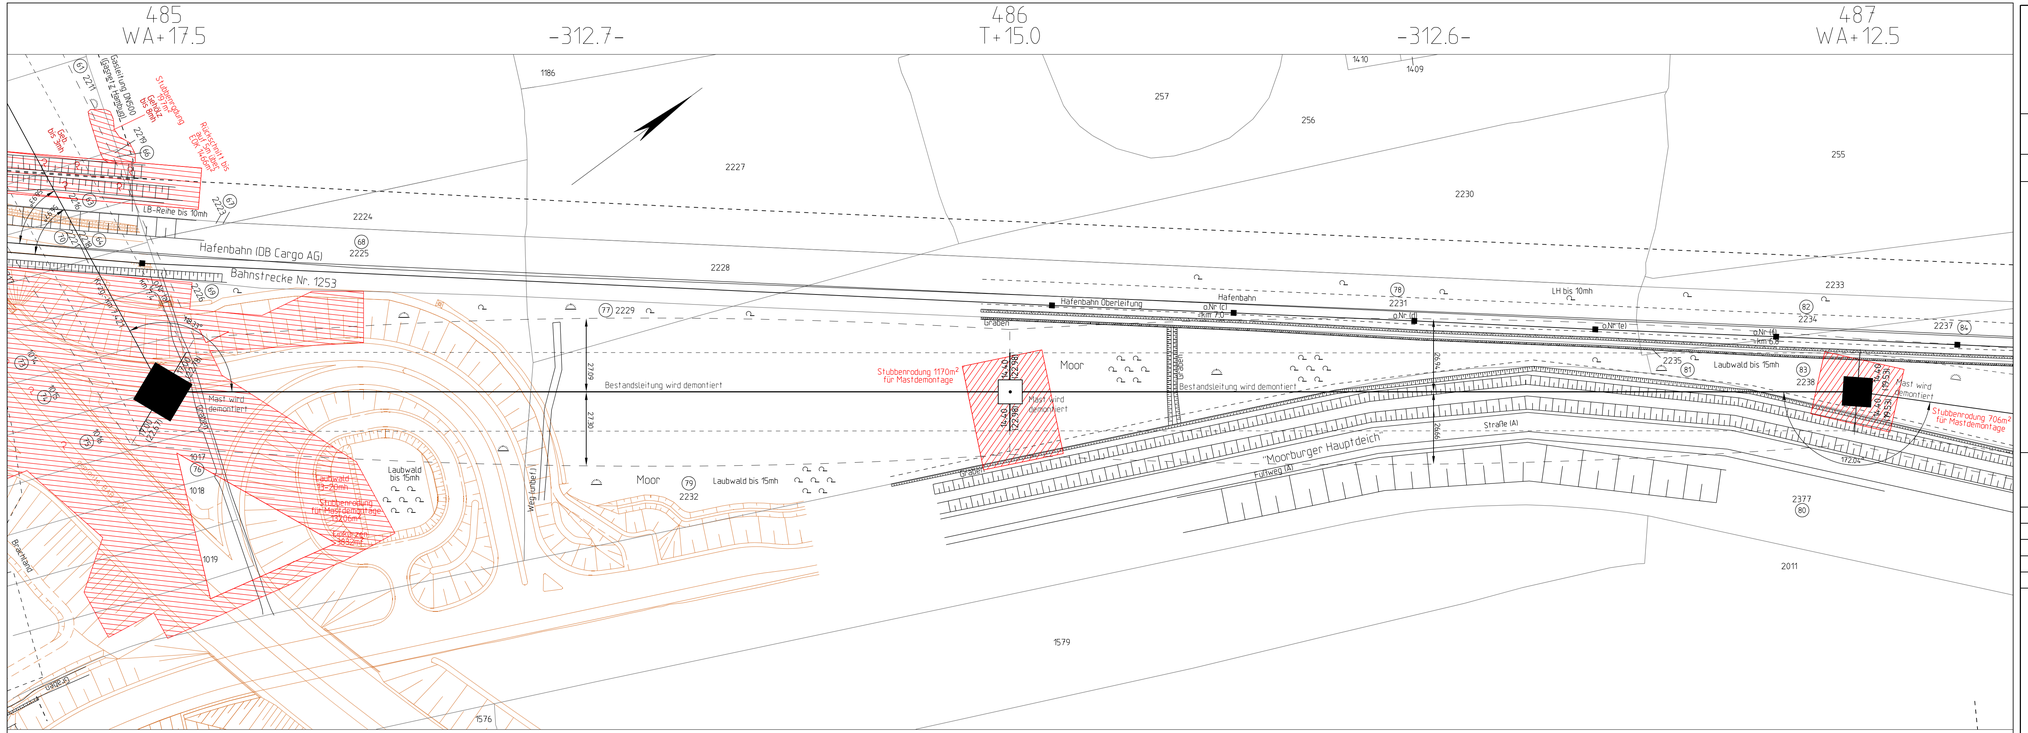

Unterlage zum Feststellungentwurf 1.Planänderung
A26-Ost
AK HH-Süderelbe (A7) bis AD/AS HH-Stillhorn (A1)
VKE 7051: AK HH-Süderelbe (A7) - AS HH-Hafen Süd

380-kV-Freileitung Hamburg Süd - Moorburg M1/M2
110-kV-Freileitung Hamburg Süd - Moorburg 90/91

Titel:
Wald- und Hagplan
Rückbau M 485 - M 487

Unterlage: 16.3a	Blatt: 2 von 3	Maßstab: 1:1000

Legende:

temporärer Einhieb | dauerhafter Einhieb | kein Einhieb erforderlich

Grenzen :

Land
Reg.Bez.
Kreis
Stadt/Gem.
Gemarkung
Flur
Flurstück
Nutzungsartengrenze
LSG / NSG
WSG
Sondergebiete

Abspannmast — mit Bemalung bis zum Äußeren Seil / Abnehmermaße + Schutzstreifenbreite
Tragmast — mit Bemalung bis zum Äußeren Seil / Abnehmermaße + Schutzstreifenbreite
17 Ordnungs-nummer

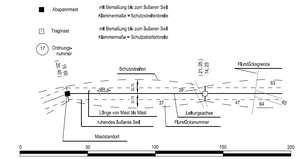

Vorhabensträger:	Bearbeitung:
50Hertz Transmission GmbH Heidestraße 2 10557 Berlin	SPIE SAG GmbH, SB Hannover Zum Blauen See 5 31275 Lehrte

Nr.	Änderung	Datum	Name
1.	Änderung der farblichen Darstellung der A26 und der Planung Dritter	17.06.2021	SPIE/Alcalà
2.	Anpassung Einhieb entsprechend der Arbeitsflächen	17.06.2021	SPIE/Alcalà

Kartengrundlage: ALK, Stand 07.2013 /LGV Hamburg

Planwerk im amtlichen Koordinatensystem des Landes HH
ETRS89/UTM32/LS310

Dateibezeichnung: LPW_C_L_HSM_0485-0487	Stand: 12.2016/SAG/Häuschen