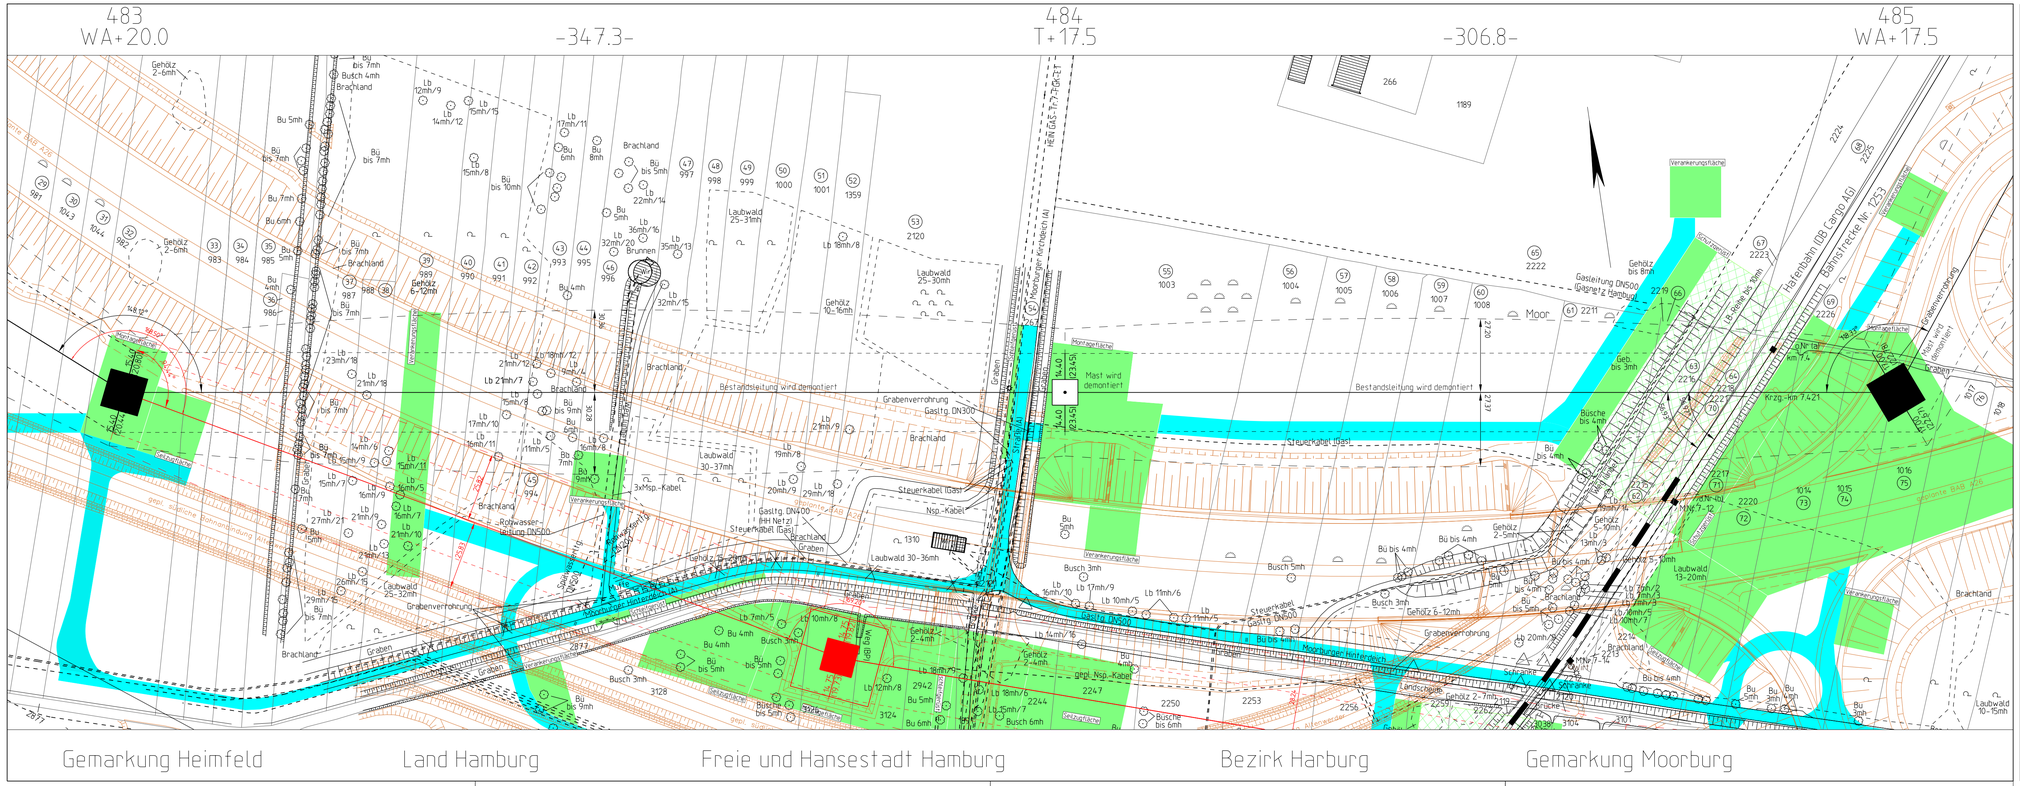
483
WA+20.0
-347.3-
484
T+17.5
-306.8-
485
WA+17.5
Gemarkung Heimfeld
Land Hamburg
Freie und Hansestadt Hamburg
Bezirk Harburg
Gemarkung Moorburg
Moor
Bestandsleitung wird demontiert
Mast wird demontiert
Mast wird demontiert
Hafenbahn (DB Cargo AG)
Eisenbahnstrecke Nr. 1253
Gasleitung DN500
Gasnetz Hamburg
Steuerkabel (Gas)
Nsp.-Kabel
3xMsp.-Kabel
Rohrwasser-Leitung DN500
Gastg. DN300
Gastg. DN400
Grabenverrohrung
Moorburger Kreuzdeich
Moorburger Hauptdeich
Deichschutzstreifen
Deichverteidigungsweg
Deich
Graben
Brachland
Laubwald 25-31mh
Laubwald 25-30mh
Laubwald 30-37mh
Laubwald 30-36mh
Laubwald 25-32mh
Laubwald 13-20mh
Laubwald 10-15mh
Gehölz 2-6mh
Gehölz 6-12mh
Gehölz 10-16mh
Gehölz 2-4mh
Gehölz 2-5mh
Gehölz 2-7mh
Gehölz 5-10mh
Busch 3mh
Busch 4mh
Busch 5mh
Busch 6mh
Busch bis 4mh
Busch bis 6mh
Bu bis 4mh
Bu bis 5mh
Bu bis 7mh
Bu bis 9mh
Bu 5mh
Bu 6mh
Bu 7mh
Bu 8mh
Lb 7mh/5
Lb 10mh/6
Lb 11mh/6
Lb 14mh/7
Lb 16mh/7
Lb 17mh/9
Lb 18mh/8
Lb 21mh/7
Lb 32mh/15
Lb 36mh/16
Lb 35mh/13
Lb 32mh/20
Lb 22mh/14
Lb 12mh/9
Lb 14mh/12
Lb 15mh/15
Lb 17mh/11
Lb 15mh/8
Lb 10mh
Lb 23mh/18
Lb 21mh/18
Lb 15mh/9
Lb 16mh/9
Lb 21mh/9
Lb 21mh/10
Lb 27mh/21
Lb 26mh/15
Lb 29mh/15
Lb 20mh/9
Lb 25mh/8
Lb 19mh/8
Lb 12mh/8
Lb 18mh/6
Lb 15mh/7
Lb 20mh/2
Lb 13mh/3
Lb 20mh/5
Lb 20mh/7
Lb 20mh/10
Lb 20mh/11
Lb