Querschnitt
Baustraße (Regelbauweise)
M.: 1:25

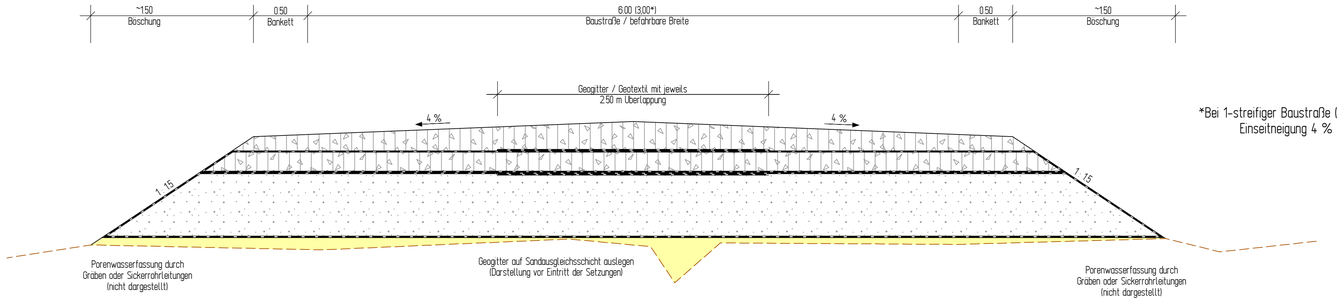

*Bei 1-streifiger Baustraße (3.00 m):
Einseitneigung 4 %

Fahrbahnbefestigung

M. 1 : 10

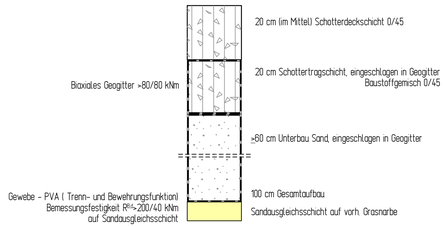

INGENIEURGESELLSCHAFT FÜR BAU - UND VERMESSUNGSWESEN
/gbv
André Novotny - Beratender Ingenieur -

Neue Straße 16
21244 Buchholz i. d. N.
Tel.: 0 41 81 28 77-0
Fax: 0 41 81 28 77 -11
planung@gbv.de

Käthe-Kröger-Straße 17
21337 Lüneburg
Tel.: 0 41 31 86 34 -0
Fax: 0 41 31 86 34 -10
planung@gbv.de

18056-04-16.4-02-2021-06-11-Ge

	Datum	Name
bearbeitet	April 2021	Geiß / Pieper
gezeichnet	April 2021	Steffen
geprüft	April 2021	Pieper

Buchholz, den 09. Juni 2021

gez. i. V. Pieper

DEGES
Deutsche Einheit Fernstraßenplanungs- und -bau GmbH
Zimmerstraße 54
10117 Berlin
Telefon (030) 202 43 - 0
Telefax (030) 202 43 - 291
www.deges.de

	Datum	Zeichen
Bearb.:	30.09.2021	gez. Mentschke
Gepr.:	30.09.2021	gez. Schäfer
VKE	7051	

Nr.	Art der Änderung	Datum	Zeichen

FESTSTELLUNGSENTWURF / 1. PLANÄNDERUNG

Straßenbauverwaltung
Freie und Hansestadt Hamburg
Behörde für Wirtschaft, Verkehr und Innovation
Auftragsverwaltung für die Bundesfernstraßen
Straße: A 26 Station:

PROJIS-Nr.: 02019905 00

Unterlage : 16.4
Blatt-Nr.: 2
Regelquerschnitt
2-streifige Baustraße
Maßstab: 1:25

A 26 - Ost
AK HH-Süderelbe (A7) bis AD/AS HH-Stillhorn (A1)
Abschnitt 6a (VKE 7051): AK HH-Süderelbe (A7) - AS HH-Hafen Süd
Bau-km 0-350.000 bis 1+950.000

aufgestellt:
Berlin, den 30.09.2021

gez. i.A. Pfeffermann

DEGES
Deutsche Einheit Fernstraßenplanungs- und -bau GmbH
Zimmerstraße 54
10117 Berlin