
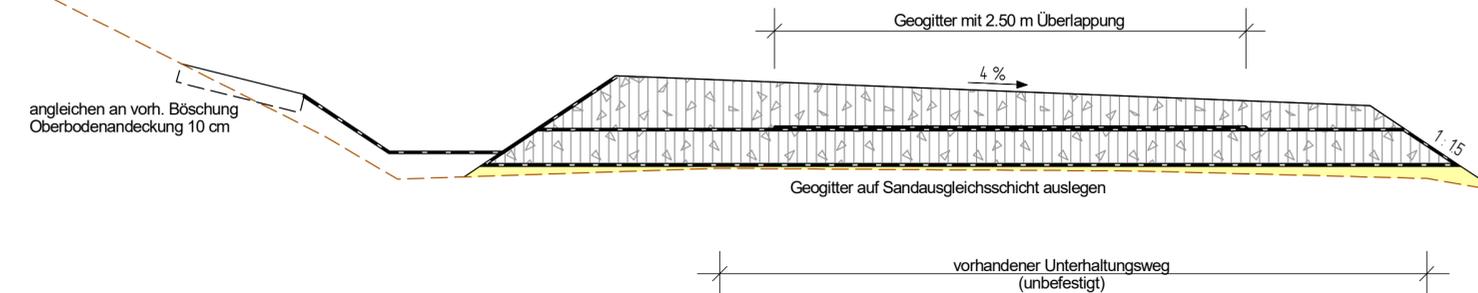


**Querschnitt**  
**Baustraße 9c/10 (Regelbauweise)**


von Bau-km 9+040 bis 9+945 (9c)  
 von Bau-km 90+000 bis 90+230 (10)

Randdamm Entwässerungsfeld

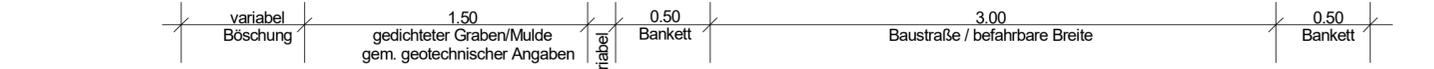

**Fahrbahnbefestigung**

M. 1 : 10

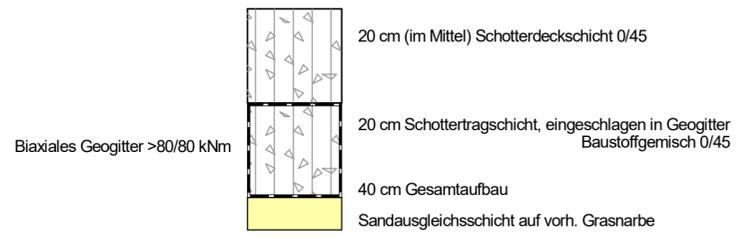

**Randgraben Entwässerungsfeld**  
 verfüllen nach Fertigstellung der Mulde links

Wasserspiegel max -0,75 mNHN

Sohle ca. -1,50 mNHN

<b>INGENIEURGESELLSCHAFT FÜR BAU - UND VERMESSUNGSWESEN</b> igbv André Novotny - Beratender Ingenieur -		18056-04-16.4-03-2021-06-11-Ge	
Neue Straße 16 21244 Buchholz i. d. N. Tel. 0 41 81 28 77 -0 Fax 0 41 81 28 77 -11 planung@igbv.de	Käthe-Krüger-Straße 17 21337 Lüneburg Tel. 0 41 31 86 34 -0 Fax 0 41 31 86 34 -10 planung@igbv.de		
Buchholz, den 09. Juni 2021	gez. i. V. Pieper	geprüft	April 2021
		gezeichnet	April 2021
		bearbeitet	April 2021
			Name
			Geiß / Pieper
			Steffen
			Pieper

<b>DEGES</b> Deutsche Einheit Fernstraßenplanungs- und -bau GmbH Zimmerstraße 54 10117 Berlin Telefon (030) 202 43 - 0 Telefax (030) 202 43 - 291 www.deges.de			
		Datum	Zeichen
Bearb.:	30.09.2021		gez. Mentschke
Gepr.:	30.09.2021		gez. Schäfer
VKE	7051		

Nr.	Art der Änderung	Datum	Zeichen

**FESTSTELLUNGSENTWURF / 1. PLANÄNDERUNG**

Straßenbauverwaltung <b>Freie und Hansestadt Hamburg</b> Behörde für Wirtschaft, Verkehr und Innovation Auftragsverwaltung für die Bundesfernstraßen Straße: A 26 Station: PROJIS-Nr.: 02019905 00	Unterlage : 16.4 Blatt-Nr.: 3 Regelquerschnitt Baustraße 9c/10 Maßstab: 1:25
---	--

**A 26 - Ost**  
 AK HH-Süderelbe (A7) bis AD/AS HH-Stillhorn (A1)  
 Abschnitt 6a (VKE 7051): AK HH-Süderelbe (A7) - AS HH-Hafen Süd  
 Bau-km 0-350.000 bis 1+950.000

aufgestellt: Berlin, den 30.09.2021 gez. i.A. Pfeffermann DEGES Deutsche Einheit Fernstraßenplanungs- und -bau GmbH Zimmerstraße 54 10117 Berlin	
--	--