
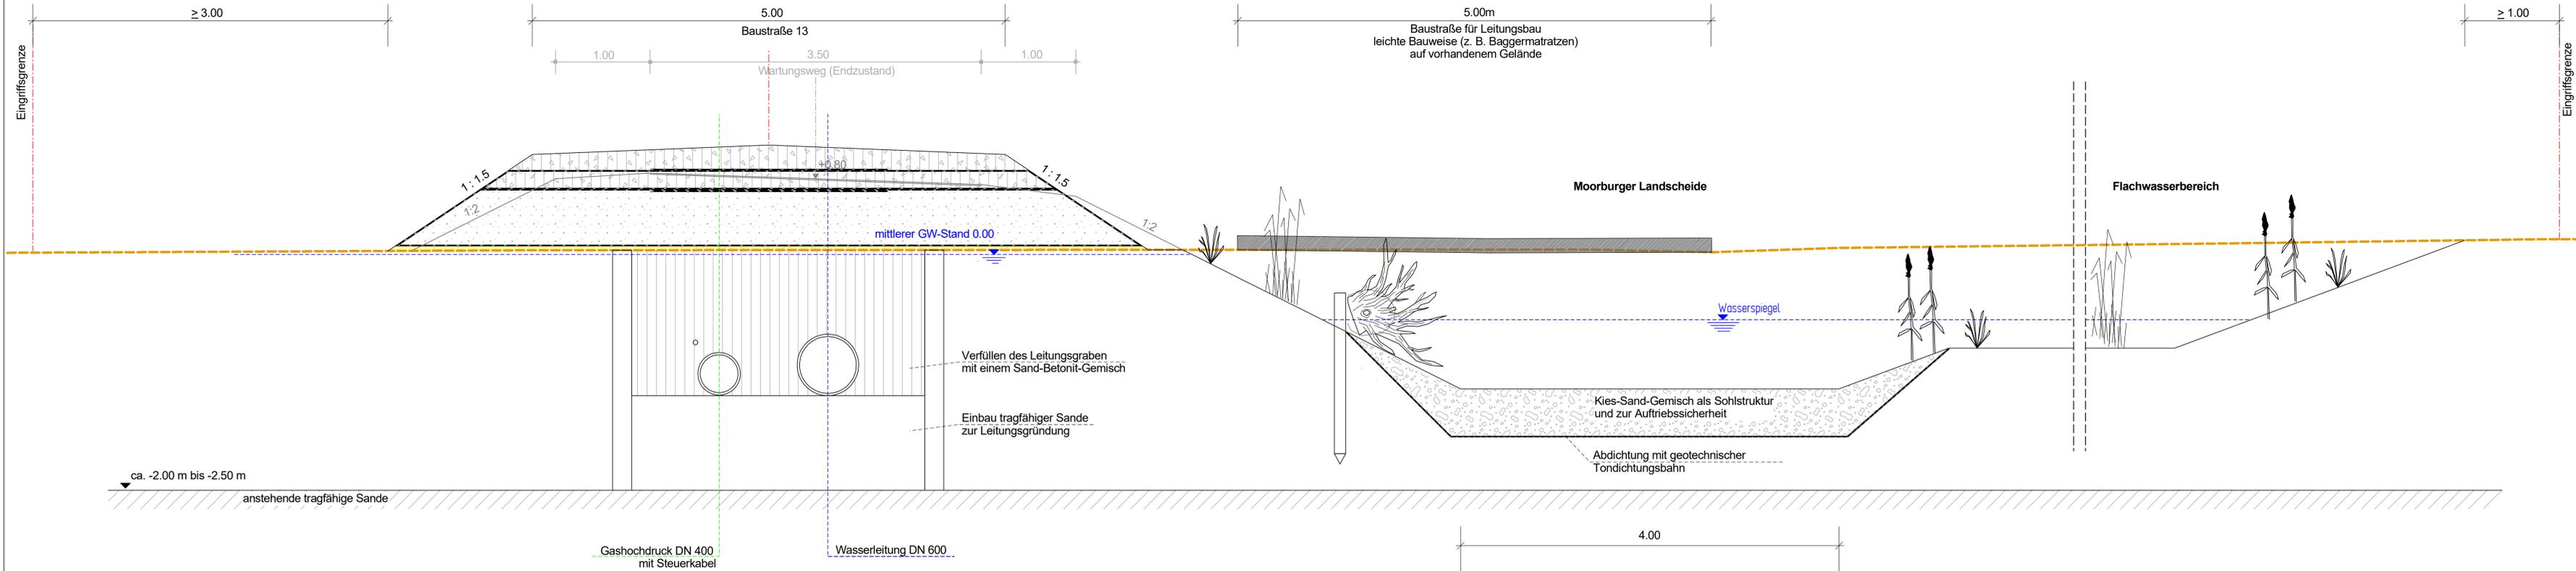


**Querschnitt
Baustraße Verlegung Moorburger Landscheide
und Leitungsverlegung**
M.: 1:25

Fahrbahnbefestigung

M. 1 : 10

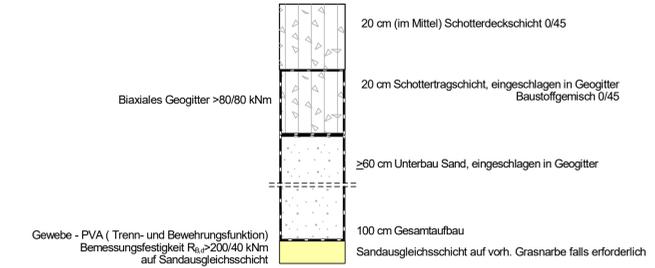

INGENIEURGESELLSCHAFT FÜR BAU - UND VERMESSUNGSWESEN igbv André Novotny - Beratender Ingenieur		18056-04-16-4-04-2021-06-11-Ge	
Neue Straße 16 21244 Buchholz i. d. N. Tel: 0 41 81 28 77 0 Fax: 0 41 81 28 77 -11 planung@igbv.de	Köthel-Krüger Straße 17 21337 Lüneburg Tel: 0 41 31 86 34 -0 Fax: 0 41 31 86 34 -10 planung@igbv.de	Datum	Name
Buchholz, den 09. Juni 2021	gez. I. V. Pieper	bearbeitet	April 2021 Geis / Pieper
		gezeichnet	April 2021 Steffen
		geprüft	April 2021 Pieper

DEGES Deutsche Einheit Fernstraßenplanungs- und -bau GmbH Zimmerstraße 54 10117 Berlin Telefon (030) 202 43 - 0 Telefax (030) 202 43 - 291 www.degis.de	Datum	Zeichen
	Bearb.:	30.09.2021 gez. Mentische
	Gepr.:	30.09.2021 gez. Schäfer
	VKE	7051

Nr.	Art der Änderung	Datum	Zeichen

FESTSTELLUNGSENTWURF / 1. PLANÄNDERUNG

Straßenbauverwaltung Freie und Hansestadt Hamburg Behörde für Wirtschaft, Verkehr und Innovation Auftragsverwaltung für die Bundesfernstraßen Straße: A 26 Station:	Unterlage: 16.4 Blatt-Nr.: 4 Regelquerschnitt Baustraße 13 Maßstab: 1:25
--	--

A 26 - Ost
AK HH-Süderelbe (A7) bis AD/AS HH-Stillhorn (A1)
Abschnitt 6a (VKE 7051): AK HH-Süderelbe (A7) - AS HH-Hafen Süd
Bau-km 0-350.000 bis 1+950.000

aufgestellt: Bereit. von: 30.09.2021 gez. I.A. Pfeffermann	DEGES Deutsche Einheit Fernstraßenplanungs- und -bau GmbH Zimmerstraße 54 10117 Berlin Telefon (030) 202 43 - 0 Telefax (030) 202 43 - 291 www.degis.de
--	---