Höhensystem: DHHN 92 (Höhenstatus 160)
Lagestatus: LS 320 Gauß Krüger

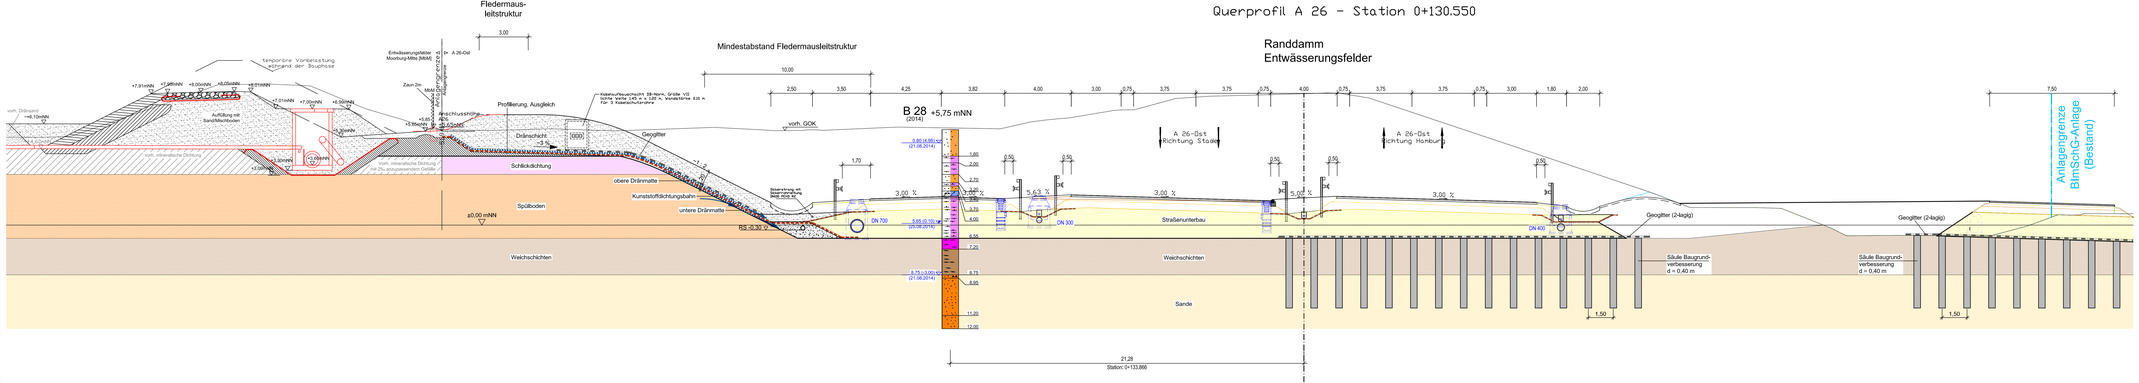

GEO- UND UMWELTTECHNIK INGENIEUR-GESELLSCHAFT MBH
BERATENDE INGENIEURE
LÜBECKER STR. 1 22087 HAMBURG
TEL. 040 / 229 469 - 0 FAX 040 / 229 469 40

	Datum	Zeichen
Bearb.:	29.11.2016	Wi
Gez.:	29.11.2016	Gr
Gepr.:	29.11.2016	Ba

DEGES
Deutsche Einheit Fernstraßenplanungs- und -bau GmbH
Zimmerstraße 54
10117 Berlin
Telefon (030) 202 43 - 0
Telefax (030) 202 43 - 291
www.deges.de

	Datum	Zeichen
Bearb.:	20.12.2016	gez. Mertschke
Gepr.:	20.12.2016	gez. Hecht
VKE	7051	

Nr.	Art der Änderung	Datum	Zeichen

FESTSTELLUNGSENTWURF

Anlage 3.1

Straßenbauverwaltung
Freie und Hansestadt Hamburg
Behörde für Wirtschaft, Verkehr und Innovation
Auftragsverwaltung für die Bundesfernstraßen
Straße: A 26 Station:
PROJIS-Nr.: 02019905.00

Unterlage / Blatt-Nr.: 20 / 3.1
QUERSCHNITT
STATION 0+130.550
Maßstab: 1: 100

A 26 - Ost

AK HH-Süderelbe (A7) bis AD/AS HH-Stillhorn (A1)
Abschnitt 6a (VKE 7051): AK HH-Süderelbe (A7) - AS HH-Hafen Süd
Bau-km 0-350.000 bis 1+950.000

aufgestellt:
Berlin, den 20.12.2016
gez. i.A. Pfeffermann

DEGES
Deutsche Einheit Fernstraßenplanungs- und -bau GmbH
Zimmerstraße 54
10117 Berlin

1500 x 297 2011-136 N4_S018F31.DWG