

G:\DE00854_A26\PH-Projektplan\02_HP\L_6-2_HP_M1000-AKU4-6-2_B14_HP-1000_Rampe-3375.dwg, 2016-11-11, 530.0146/590, Diese(r) Unterlage(n) Plan darf ohne vorherige Genehmigung des Erstellers nicht veröffentlicht, vervielfältigt oder geändert, noch für ein anderes Bauvorhaben genutzt werden, als für das, das auf dem Plankopfschriftfeld ausgewiesen ist.



Querneigung

Maßstab: 5,00 % / cm [cm]

linker Fahrbahnrand
rechter Fahrbahnrand



Krümmung

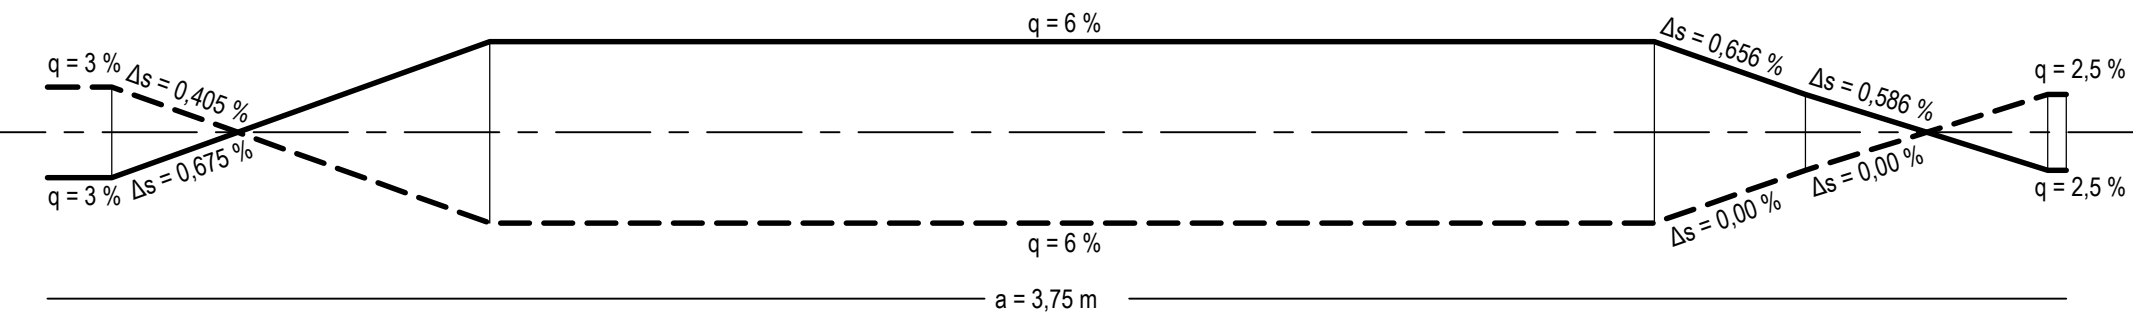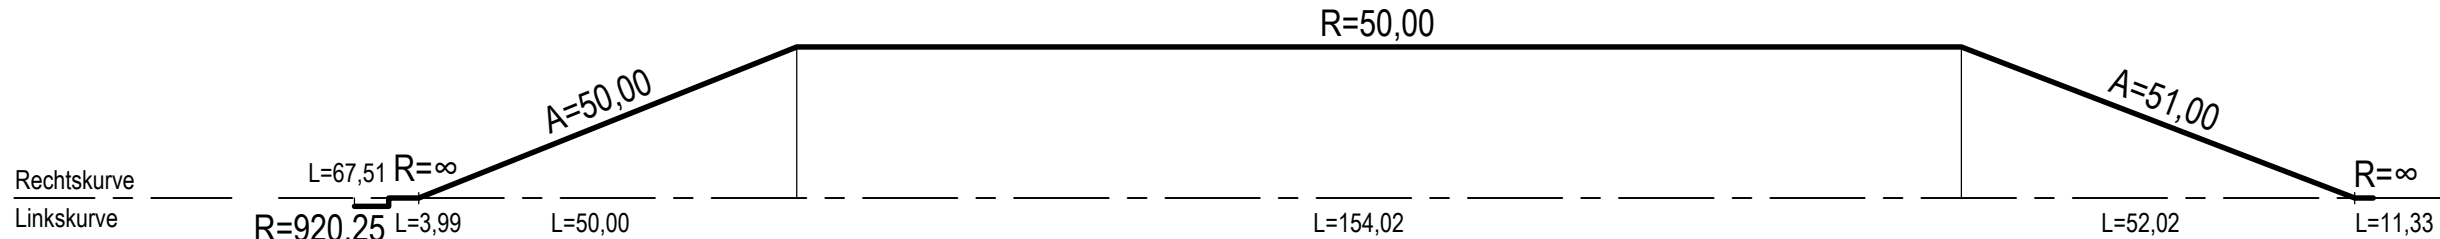

-6,00 m ü. NHN

Gradientenhöhe	1,82	2,09	2,49	2,59	3,03	3,71	4,52	5,36	5,46	6,13	6,45	7,21	7,23	7,74	7,84	7,85	7,95	7,99	8,00	8,10	8,21	8,32
Station Gradiente	400,00	420,00	440,00	444,12	460,00	480,00	500,00	517,88	520,00	533,38	540,00	559,55	560,00	580,00	585,73	586,99	594,25	600,00	601,51	620,00	640,00	660,00
Geländehöhe - Planung A 7	2,18	2,19	2,15	1,71	-0,09	-0,02	0,52	1,33	1,44	2,19	2,59	3,24	3,27	4,36	4,64	4,70	5,03	5,27	5,33	8,19	8,23	8,32
Geländehöhe - Urgelände	1,02	0,33	0,58	0,50	0,63	0,46	0,72	0,69	0,75	1,38	1,64	2,46	2,43	3,59	3,71	3,83	4,04	4,88	5,18	7,16	7,10	6,99
Station Gelände	400,00	420,00	440,00	444,12	460,00	480,00	500,00	517,88	520,00	533,38	540,00	559,55	560,00	580,00	585,73	586,99	594,25	600,00	601,51	620,00	640,00	660,00

370+400

370+397,513 370+401,507

370+500

370+451,507

370+600


370+605,525

370+657,542

Zeichenerklärung


- Gradientenbruchpunkt
- Gradiententiefpunkt
- Ausrundungsbeginn Kuppe / Ausrundungsende Wanne
- Damm
- Einschnitt
- Gradiente
- Gelände Ursprung
- Gelände Planung A 7
- Mulde links
- Mulde rechts

H = 26000,000 m
T = 103,995 m
f = 0,208 m
km 500+208,423
h TS = 32,945 m

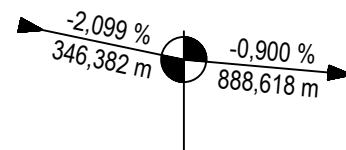

Neigungsbrechpunkt mit Angabe von:
Ausrundungshalbmesser, Tangentenlänge, Stichhöhe, Bau-km, Höhe Tangentenschnittpunkt

Längsneigung und Abstand zum nächsten Neigungsbrechpunkt

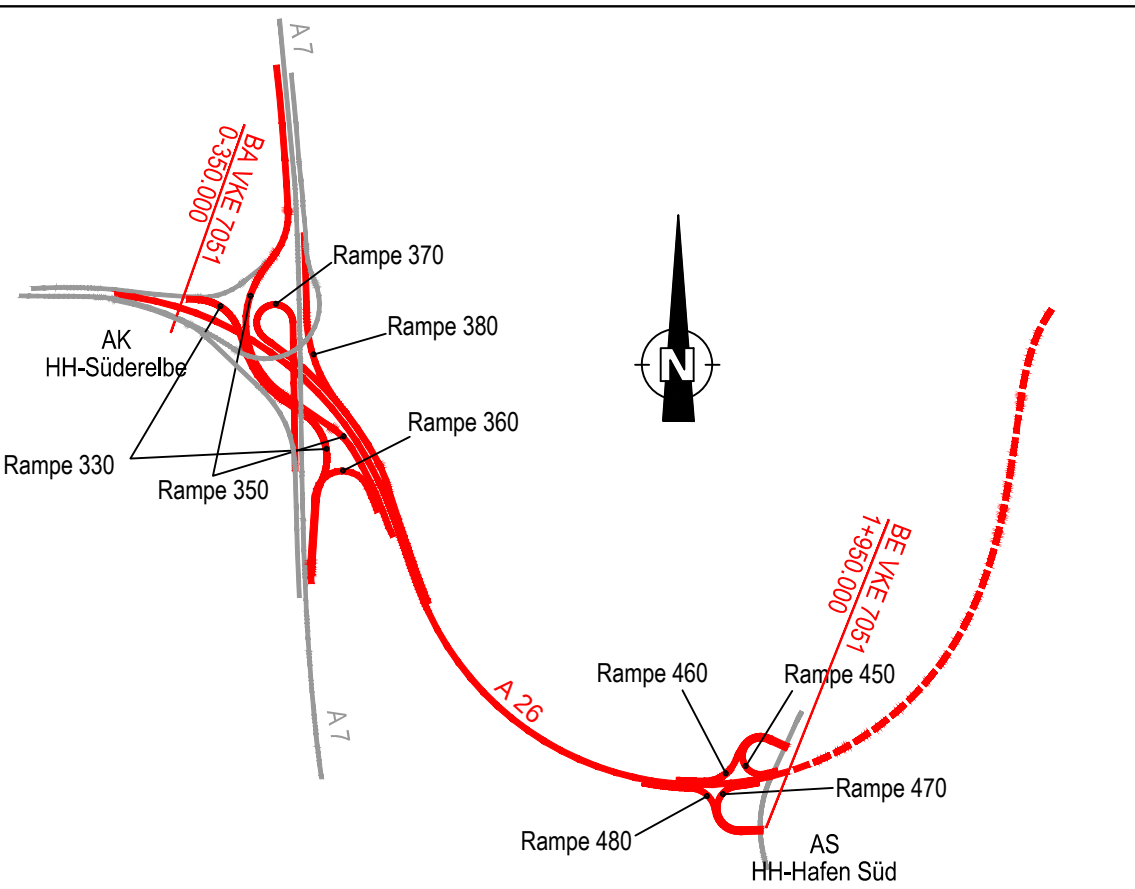

Höhensystem: DHHN 92 (Höhenstatus 160)
Lagestatus: LS 320 Gauß Krüger

ARGE A 26 Hamburg - Arcadis • Sweco c/o Arcadis Germany GmbH, Grunewaldstraße 61-62, 10825 Berlin Tel./Fax: (030) 67 05 21-0 / -11		Datum	Zeichen
	Bearb.:	21.11.2016	Möller
	Gez.:	21.11.2016	Hoffmann
	Gepr.:	21.11.2016	Leek

DEGES Deutsche Einheit Fernstraßenplanungs- und -bau GmbH Zimmerstraße 54 10117 Berlin Telefon (030) 202 43 - 0 Telefax (030) 202 43 - 291 www.deges.de		Datum	Zeichen
	Bearb.:	20.12.2016	gez. Mentschke
	Gepr.:	20.12.2016	gez. Pfeiffer
	VKE	7051	

Nr.	Art der Änderung	Datum	Zeichen

FESTSTELLUNGSENTWURF

Straßenbauverwaltung Freie und Hansestadt Hamburg Behörde für Wirtschaft, Verkehr und Innovation Auftragsverwaltung für die Bundesfernstraßen Straße: A 26 Station: PROJIS-Nr.: 02019905 00	Unterlage / Blatt-Nr.: 6.2 / 4 Höhenplan AK HH-Süderelbe Achse 370 - Rampe HH - H Maßstab: 1 : 1.000/100
---	---

A 26 - Ost
AK HH-Süderelbe (A7) bis AD/AS HH-Stillhorn (A1)
Abschnitt 6a (VKE 7051): AK HH-Süderelbe (A7) - AS HH-Hafen Süd
Bau-km 0-350.000 bis 1+950.000

aufgestellt: Berlin, den 20.12.2016 gez. i.A. Pfeffermann DEGES Deutsche Einheit Fernstraßenplanungs- und -bau GmbH Zimmerstraße 54 10117 Berlin	
--	--