



**Bau-km 1+339 - 1+766**  
L = 438 m, H = 1.50 bis 3.00 m  
über Gradiente

|      |   |             |
|------|---|-------------|
| H    | = | KNICK       |
| km   |   | 460+299,144 |
| h TS | = | 11,740 m    |

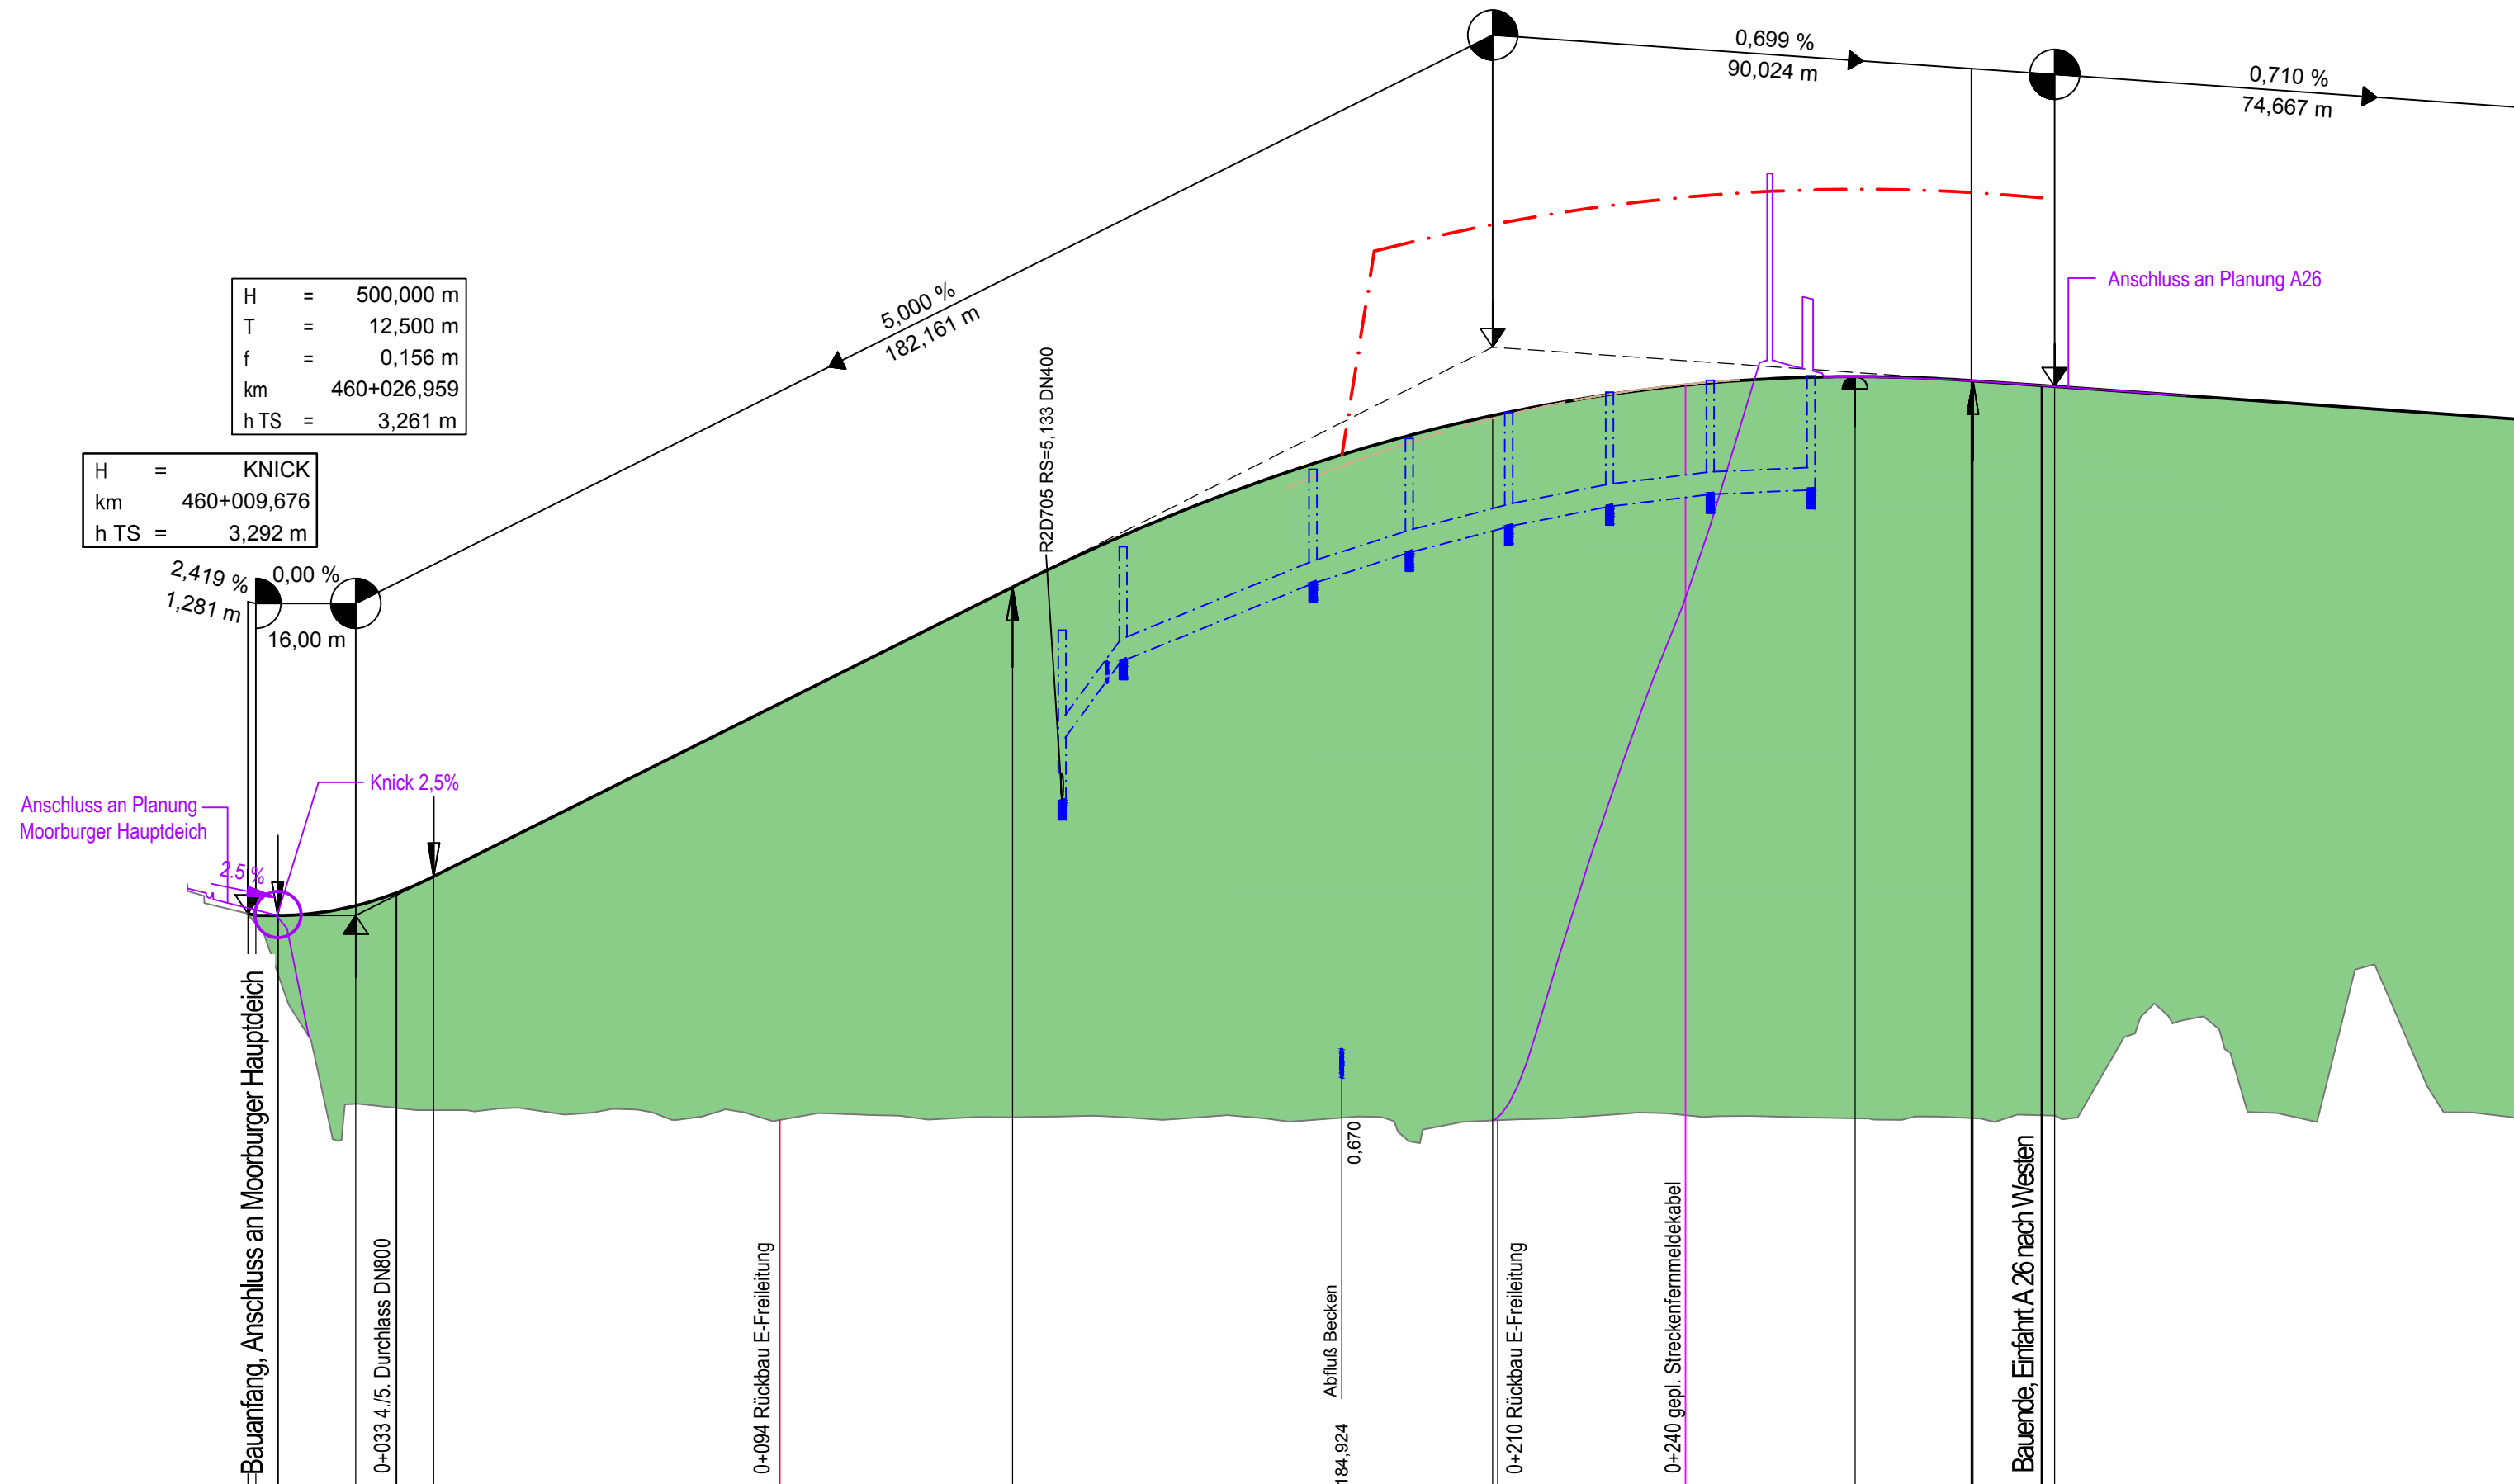

## Herleitung



Längsneigung und  
Abstand zum nächsten  
Neigungsbrechpunkt

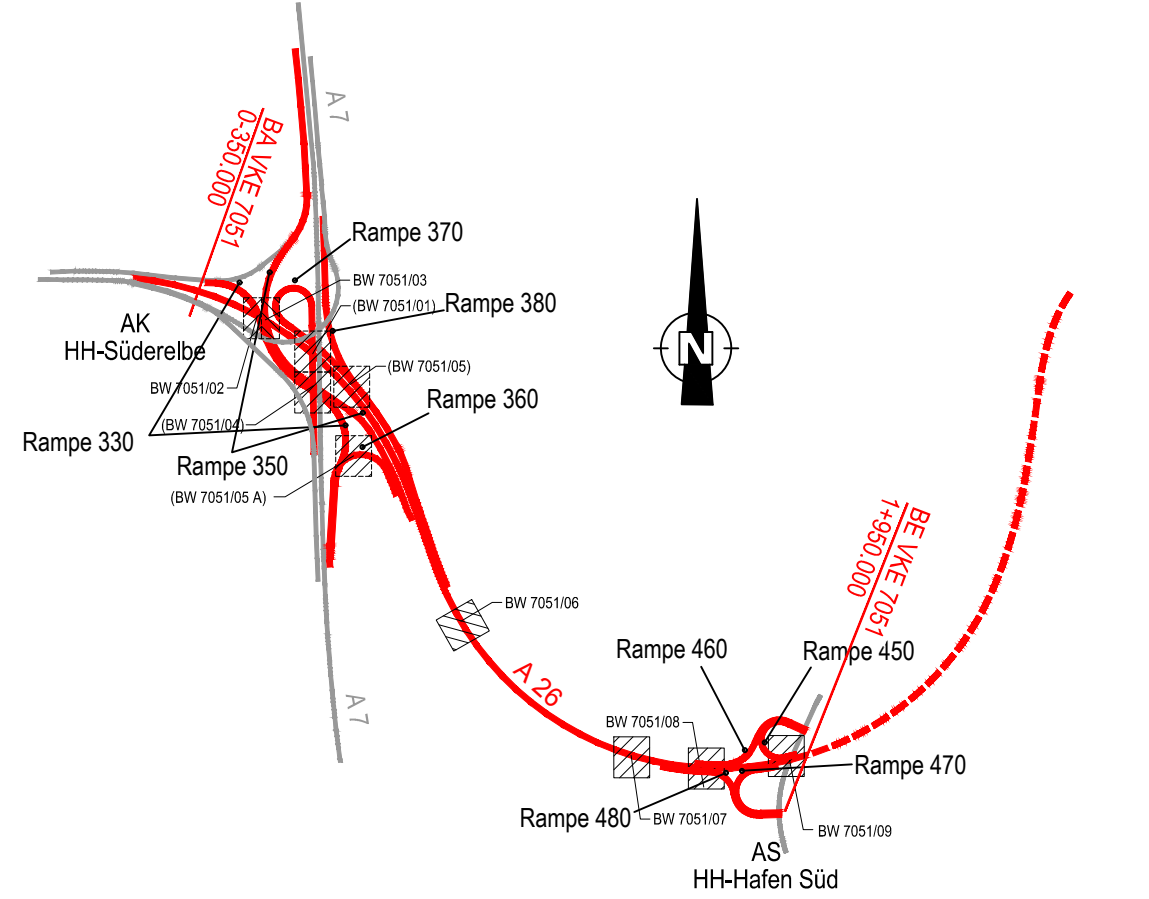

Höhensystem: DHHN 92 (Höhenstatus 160)  
Lagestatus: LS 320 Gauß Krüger  
Grundlage: Landesbetrieb Geoinformation und Vermessung  
LV1, Stand: 2018

[illegible]

460+000                  460+100                  460+200                  460+300

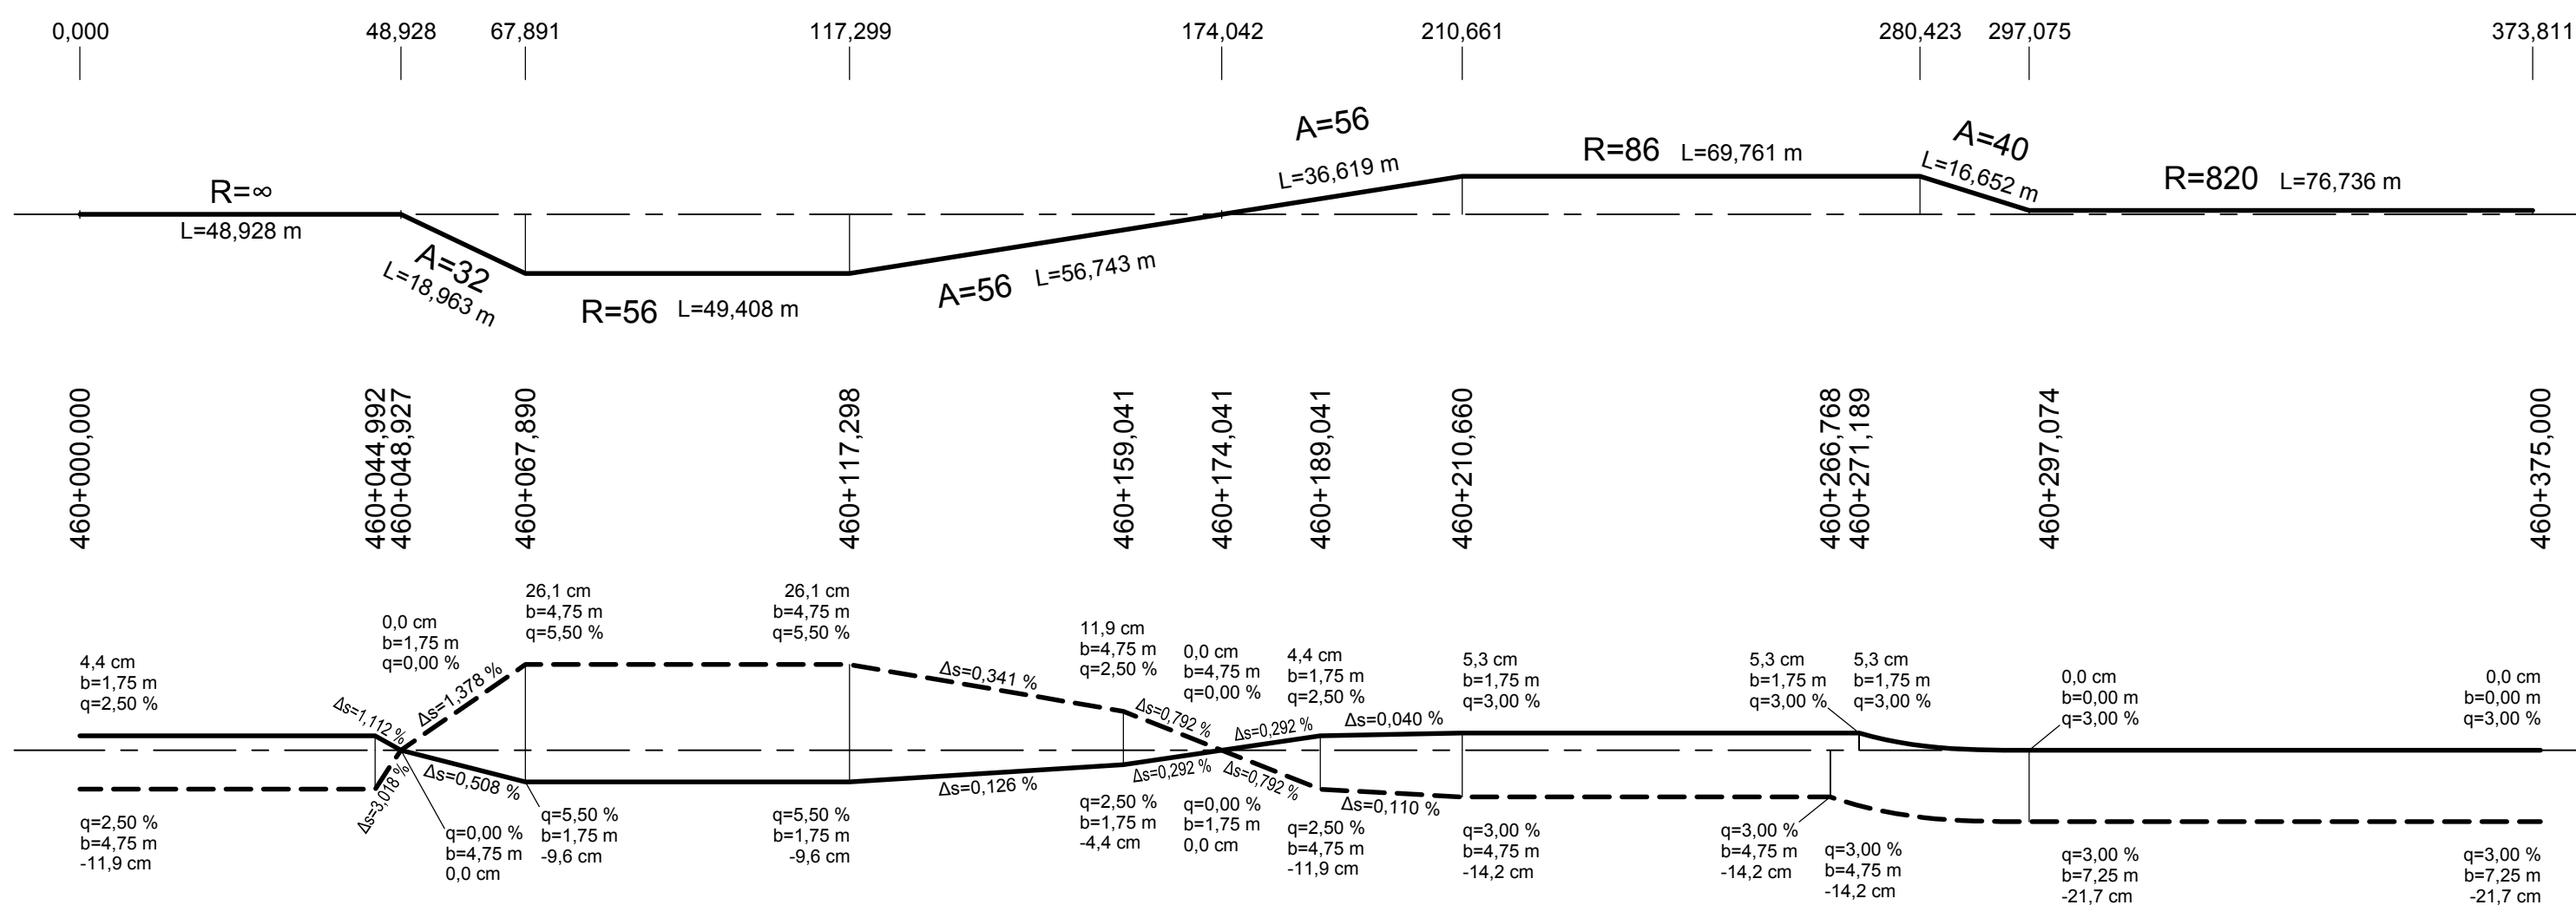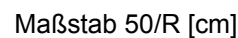

Deutsche Einheit Fernstraßenplanungs- und -bau GmbH  
Zimmerstraße 54  
10117 Berlin  
Telefon (030) 202 43 - 0  
Telefax (030) 202 43 - 291  
[www.deges.de](http://www.deges.de)

|         |            |               |
|---------|------------|---------------|
|         | Datum      | Zeichen       |
| Bearb.: | 30.06.2021 | gez. Mentschk |
| Gepr.:  | 30.06.2021 | gez. Schaefer |
| VKE     | 7051       |               |

|     |                                                      |            |         |
|-----|------------------------------------------------------|------------|---------|
|     |                                                      |            |         |
|     |                                                      |            |         |
| 2   | Änderung der Entwässerung                            | 30.06.2021 | Kolb    |
| 1   | Änderung der Stationierung und Querneigung der Rampe | 30.06.2021 | Kolb    |
| Nr. | Art der Änderung                                     | Datum      | Zeichen |

Unterlage : 6.3  
Blatt-Nr.: 1 [Index A](#)  
**Höhenplan**  
AS HH-Hafen Süd  
Achse 460 - Einfahrrampe Nord  
Maßstab: 1 : 1.000/100

AK HH-Süderelbe (A7) bis AD/AS HH-Stillhorn (A1)  
Abschnitt 6a (VKE 7051): AK HH-Süderelbe (A7) - AS HH-Hafen Süd  
Bau-km 0-350.000 bis 1+950.000

**DEGES**  
Deutsche Einheit Fernstraßenplanungs- und -bau GmbH  
Zimmerstraße 54  
10117 Berlin

[illegible]

Dieser(r) Interzonenplan darf ohne vorherige Genehmigung des Erstellers nicht