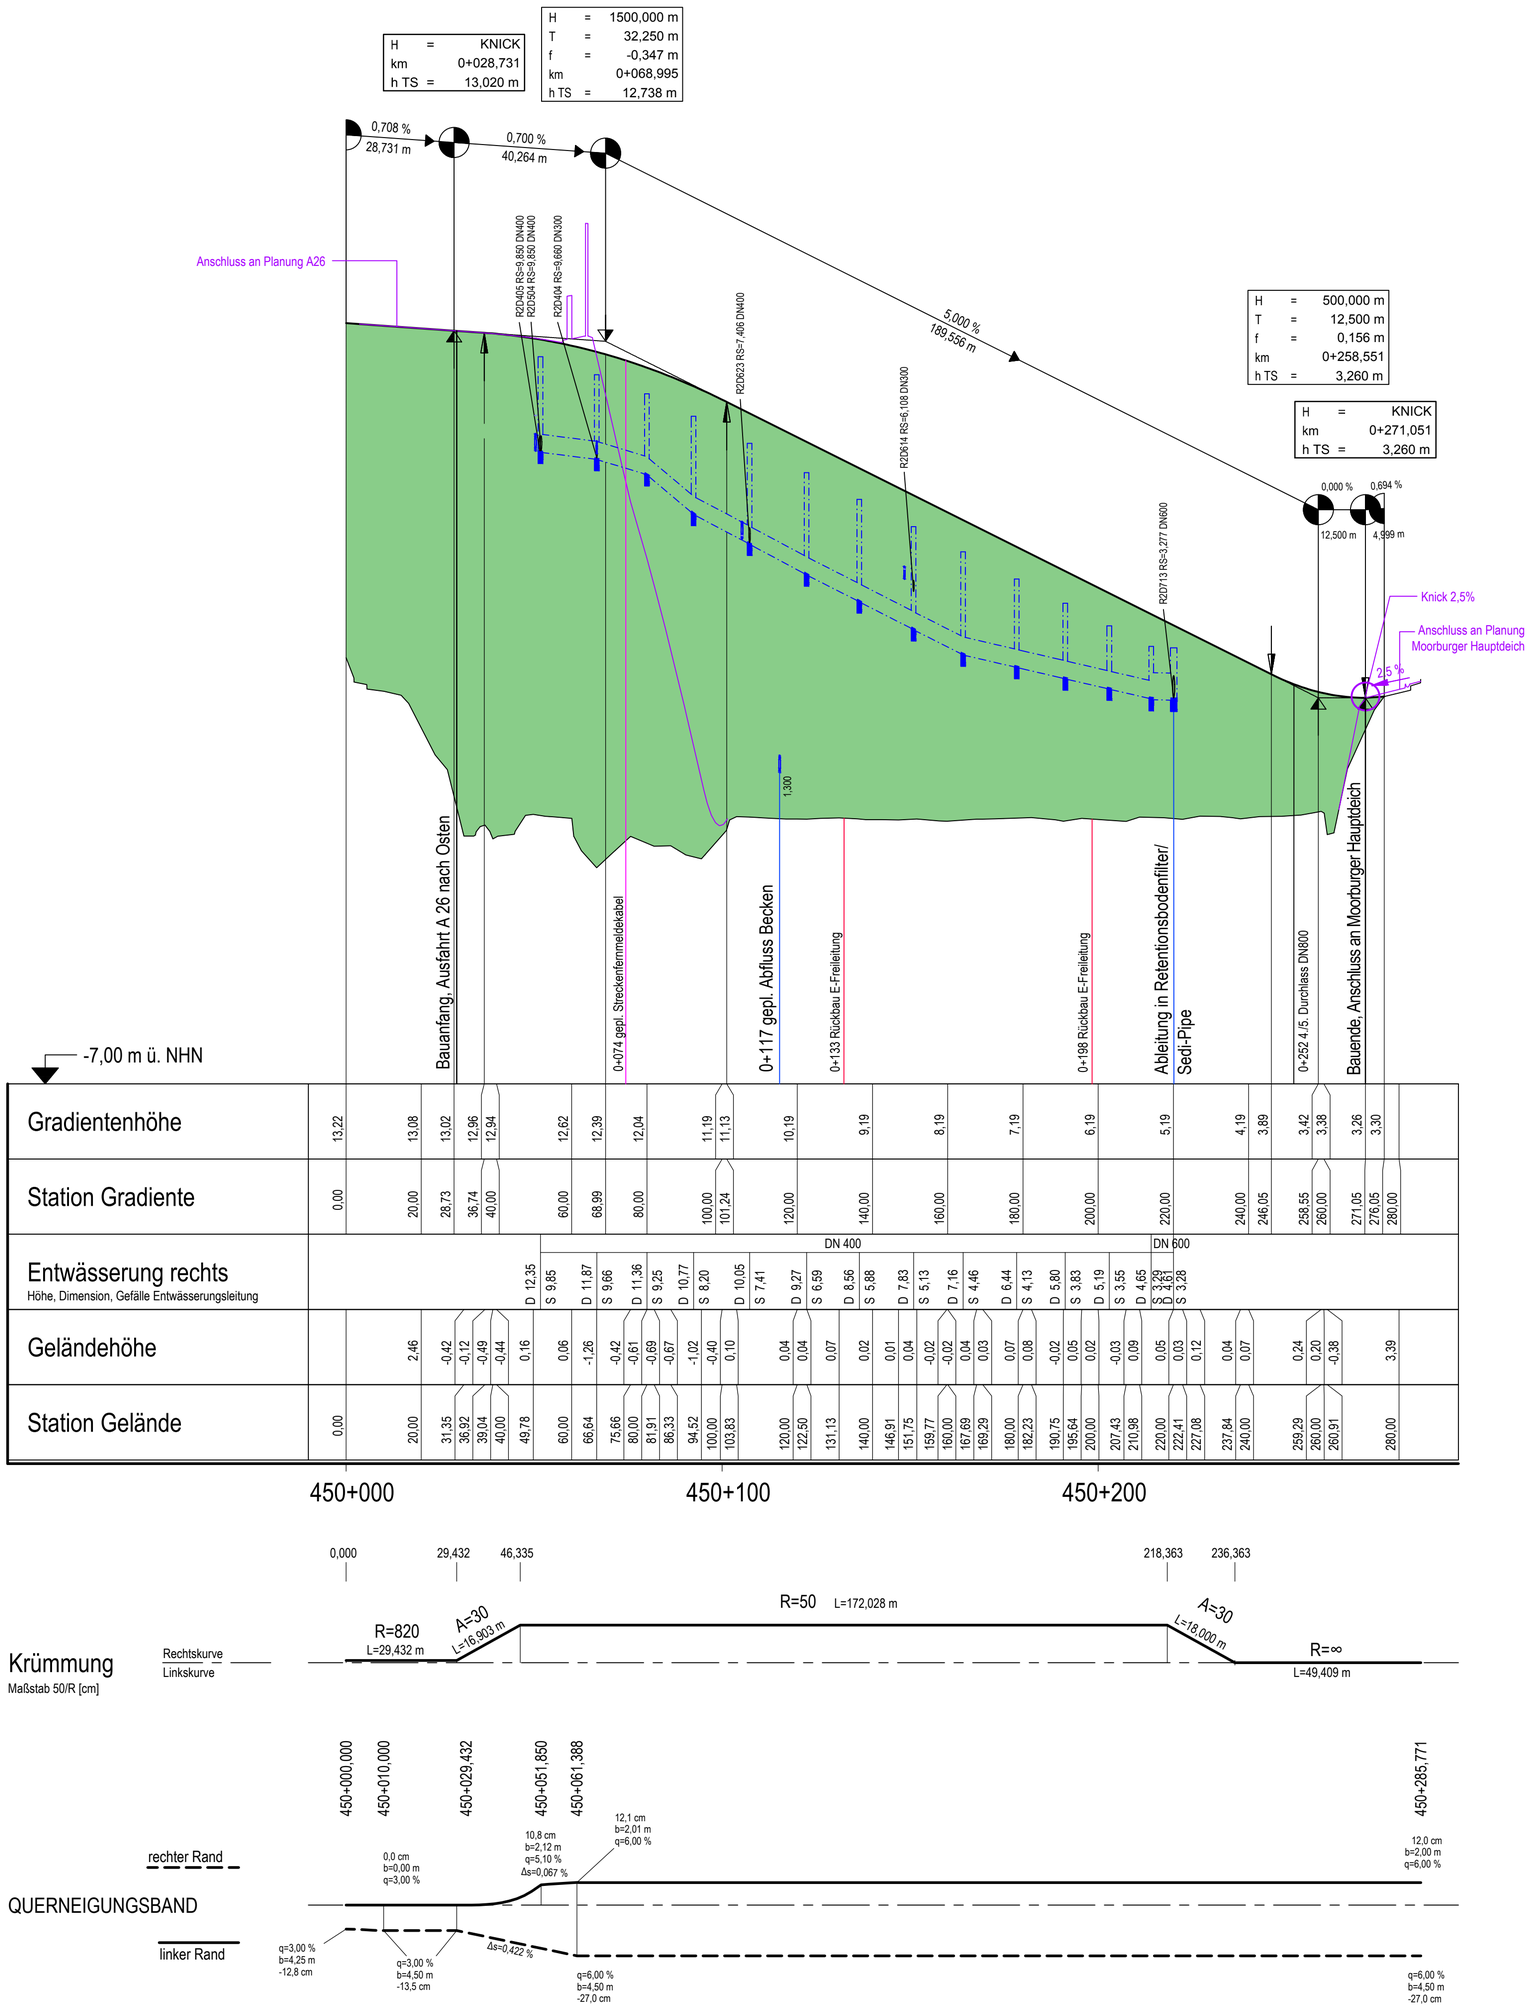

Zeichenerklärung

Gradientenhochpunkt

Gradiententiefpunkt

Ausrundungsbeginn Kuppe / Ausrundungsende Wanne

H = 26000,000 m
T = 103,995 m
f = 0,208 m
km 500+208,423
h TS = 32,945 m

Neigungsbrechpunkt mit Angabe von: Ausrundungshalbmesser, Tangentenlänge, Stichhöhe, Bau-km, Höhe Tangentenschnittpunkt

-2,099 % 346,382 m — -0,900 % 888,618 m

Längsneigung und Abstand zum nächsten Neigungsbrechpunkt

Damm

Einschnitt

Gradiente

Gelände Urspung

Gelände Planung A 7

Mulde links

Mulde rechts

Rohrleitung: links, rechts, mitte

Schacht links | Schacht mitte | Schacht rechts | Schacht mitte u. rechts

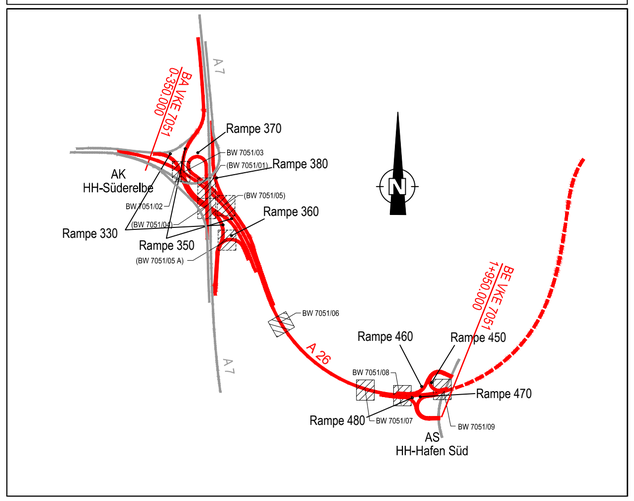

Höhensystem: DHHN 92 (Höhenstatus 160)
Lagestatus: LS 320 Gauß Krüger
Grundlage: Landesbetrieb Geoinformation und Vermessung LV1, Stand: 2018

ARGE A 26 Hamburg - Arcadis • Sweco
c/o Arcadis Germany GmbH, EUREF - Campus 10, 10829 Berlin
Tel./Fax: (030) 616 916-100 / -998

	Datum	Zeichen
Bearb.:	21.11.2016	Leek
Gez.:	21.11.2016	Schulze
Gepr.:	21.11.2016	Bartz

DEGES
Deutsche Einheit Fernstraßenplanungs- und -bau GmbH
Zimmerstraße 54
10117 Berlin
Telefon (030) 202 43 - 0
Telefax (030) 202 43 - 291
www.deges.de

	Datum	Zeichen
Bearb.:	30.06.2021	gez. Mentschke
Gepr.:	30.06.2021	gez. Schaefer
VKE	7051	

Nr.	Art der Änderung	Datum	Zeichen
2	Änderung der Entwässerung	30.06.2021	Kolb
1	Änderung der Stationierung und Querneigung der Rampe	30.06.2021	Kolb

FESTSTELLUNGSENTWURF / 1. PLANÄNDERUNG

Straßenbauverwaltung
Freie und Hansestadt Hamburg
Behörde für Wirtschaft, Verkehr und Innovation
Auftragsverwaltung für die Bundesfernstraßen
Straße: A 26 Station:
PROJIS-Nr.: 02019905 00

Unterlage : 6.3
Blatt-Nr.: 2 Index A
Höhenplan
AS HH-Hafen Süd
Achse 450 - Ausfahrrampe Nord
Maßstab: 1 : 1.000/100

A 26 - Ost

AK HH-Süderelbe (A7) bis AD/AS HH-Stillhorn (A1)
Abschnitt 6a (VKE 7051): AK HH-Süderelbe (A7) - AS HH-Hafen Süd
Bau-km 0-350.000 bis 1+950.000

aufgestellt:
Berlin, den 30.09.2021

gez. i.A. Pfeffermann

DEGES
Deutsche Einheit Fernstraßenplanungs- und -bau GmbH
Zimmerstraße 54
10117 Berlin

G:\DE000354_A26LPH4_Deckenblattplanung\Projektdaten\06_HPI\IL_6-3_HP_M1000-ASÜ-6-3_Bl-2_HP-1000_Rampe-450.dwg, 2021-11-26, 59446585,
Diese(r) Unterlage/Plan darf ohne vorherige Genehmigung des Erstellers nicht veröffentlicht, vervielfältigt oder geändert, noch für ein anderes Bauvorhaben genutzt werden, als für das, das auf dem Plankopf/Betreff ausgewiesen ist.