
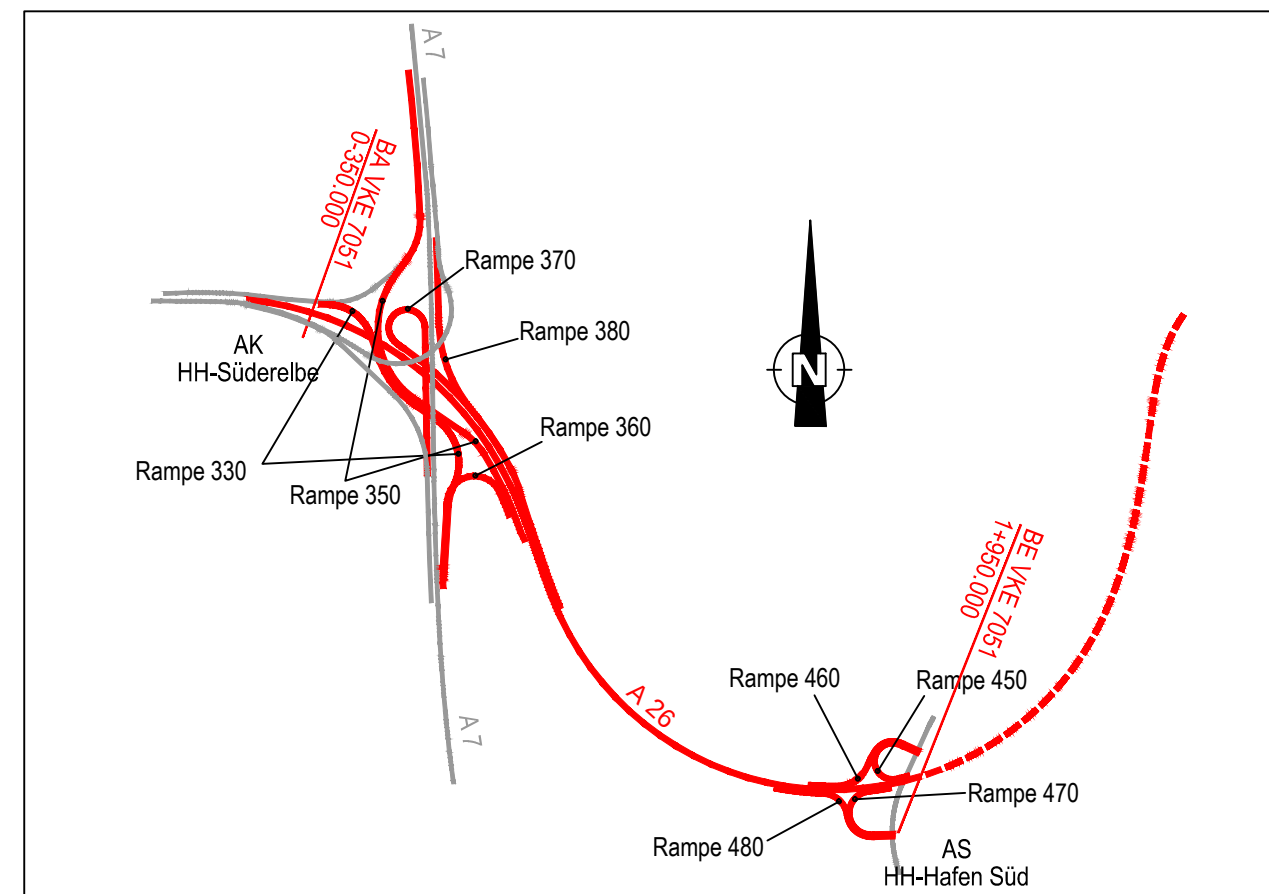


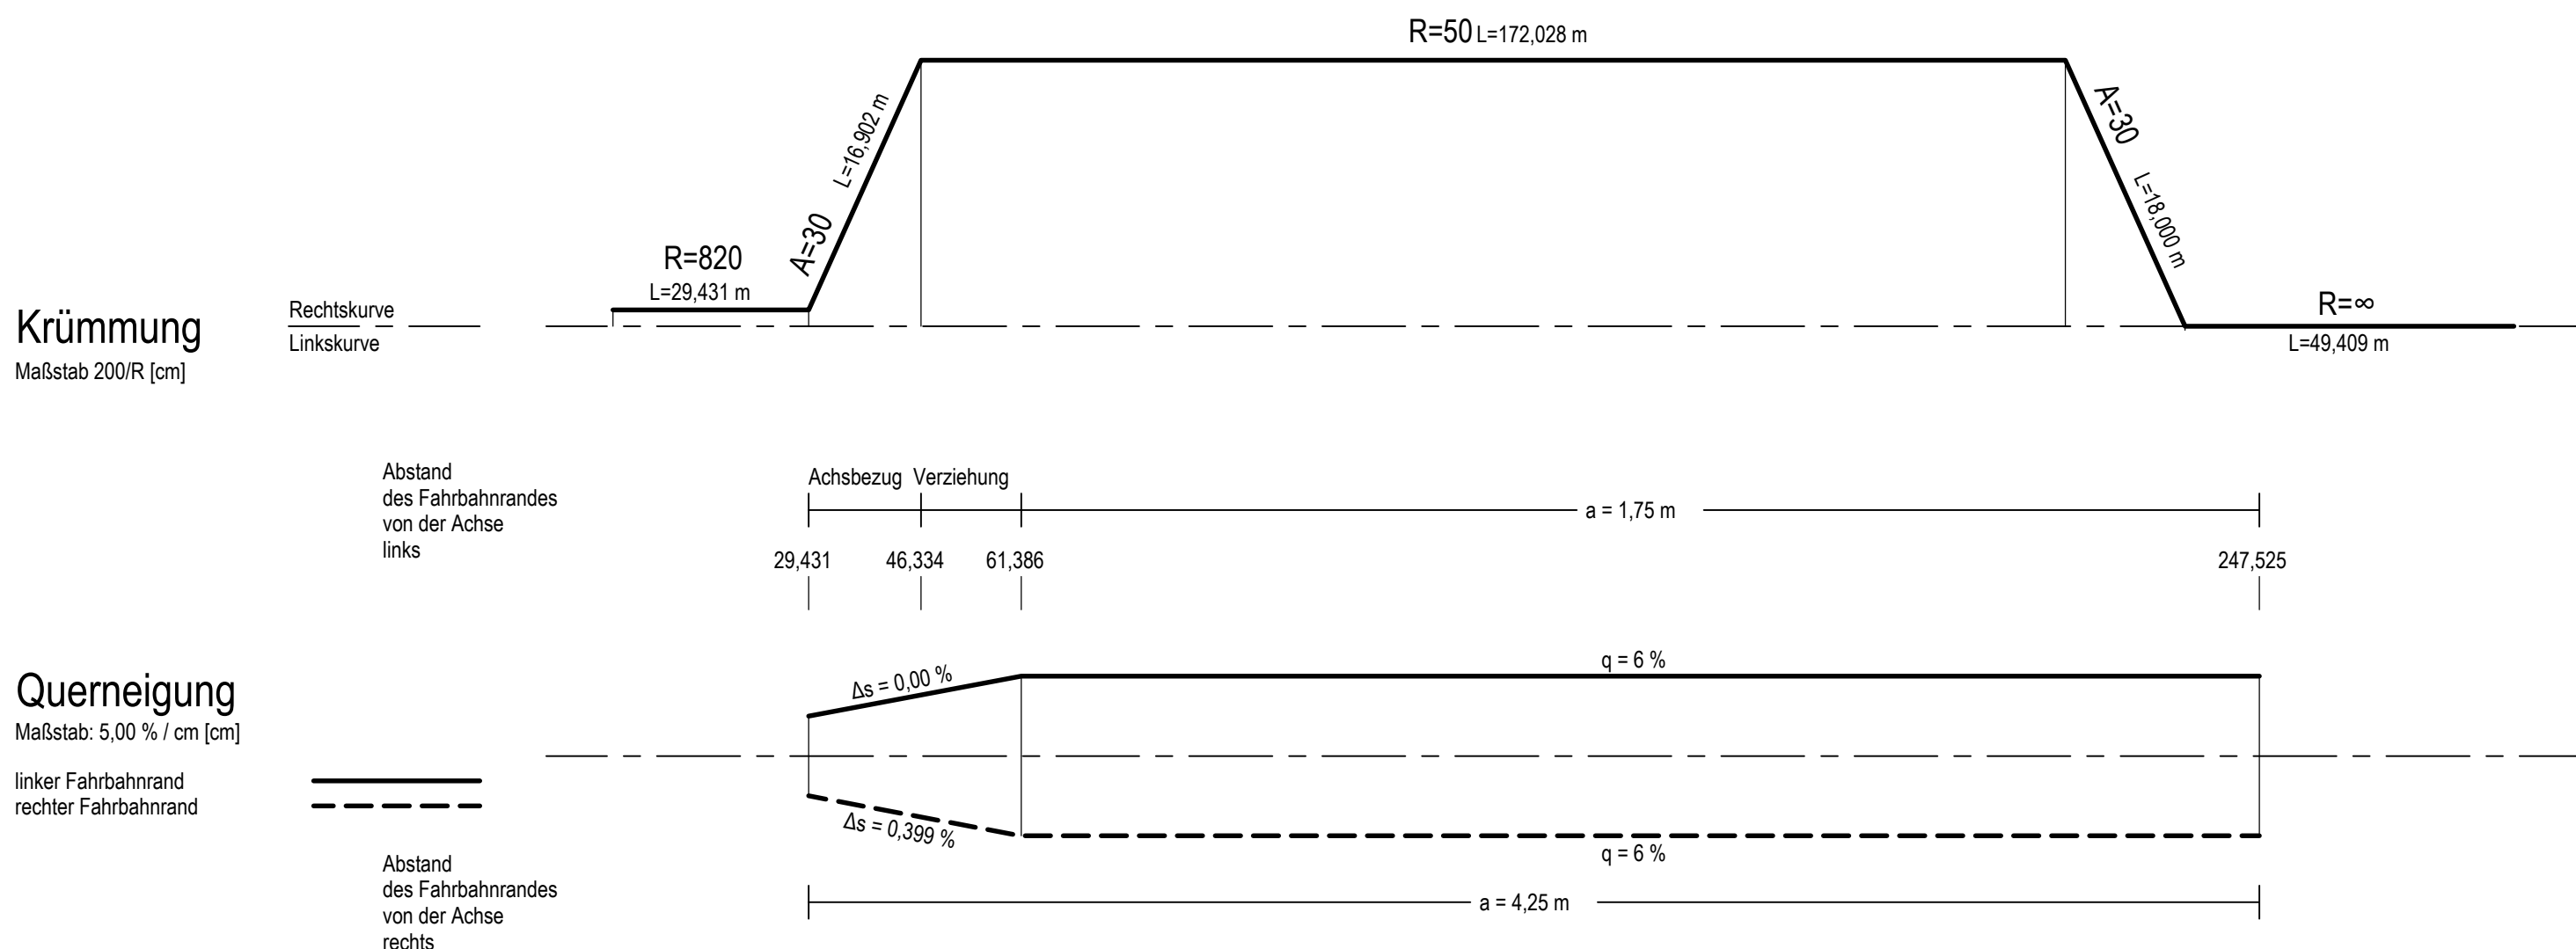

 Deutsche Einheit Fernstraßenplanungs- und -bau GmbH Zimmerstraße 54 10117 Berlin Telefon (030) 202 43 - 0 Telefax (030) 202 43 - 291 www.deges.de		Datum	Zeichen
	Bearb.:	20.12.2016	gez. Mentschke
	Gepr.:	20.12.2016	gez. Pfeiffer
	VKE	7051	

Nr.	Art der Änderung	Datum	Zeichen

Straßenbauverwaltung Freie und Hansestadt Hamburg Behörde für Wirtschaft, Verkehr und Innovation Auftragsverwaltung für die Bundesfernstraßen Straße: A 26 Station: PROJIS-Nr.: 02019905 00	Unterlage / Blatt-Nr.: 6.3 / 2 Höhenplan AS HH-Hafen Süd Achse 450 - Ausfahrrampe Nord Maßstab: 1 : 1.000/100
--	--

aufgestellt: Berlin, den 20.12.2016 gez. i.A. Pfeffermann DEGES Deutsche Einheit Fernstraßenplanungs- und -bau GmbH Zimmerstraße 54 10117 Berlin	