
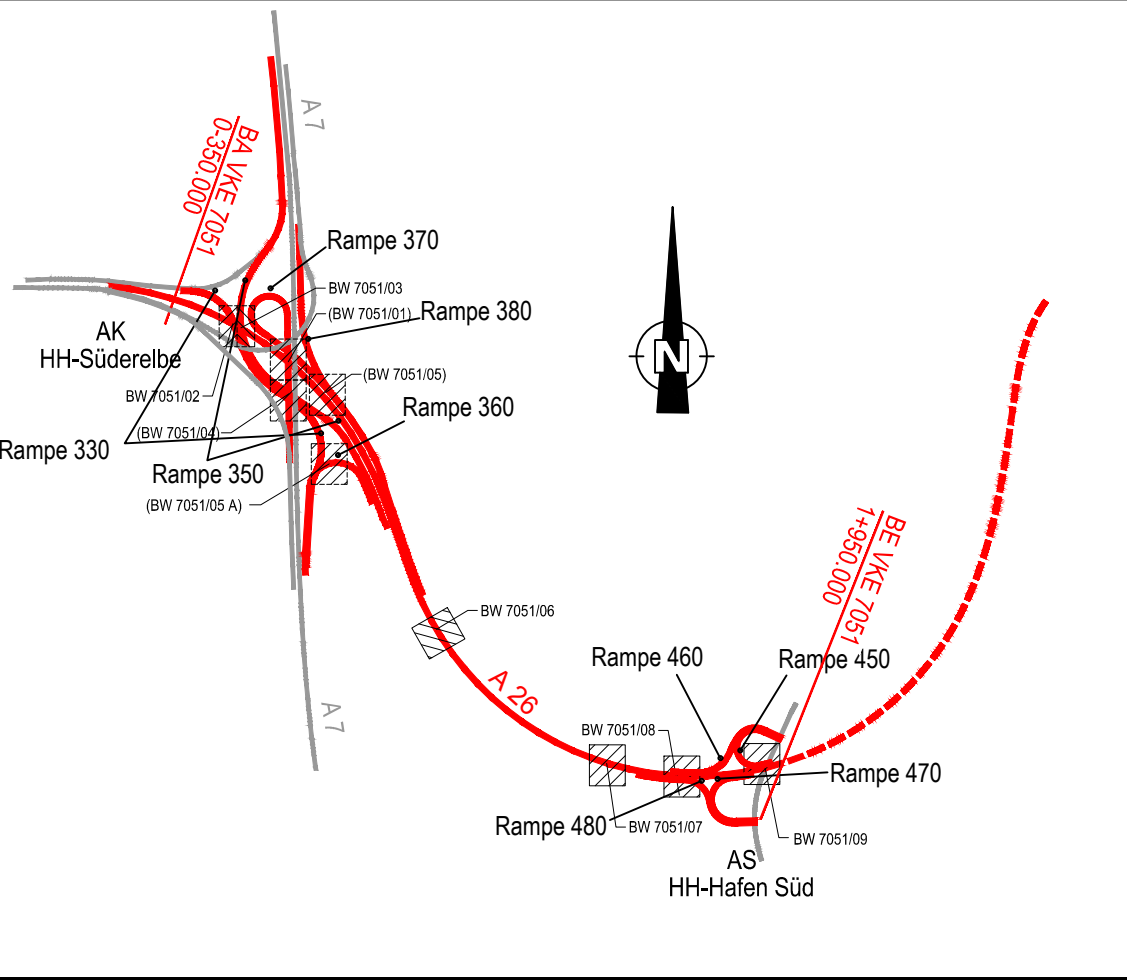


Zeichenerklärung

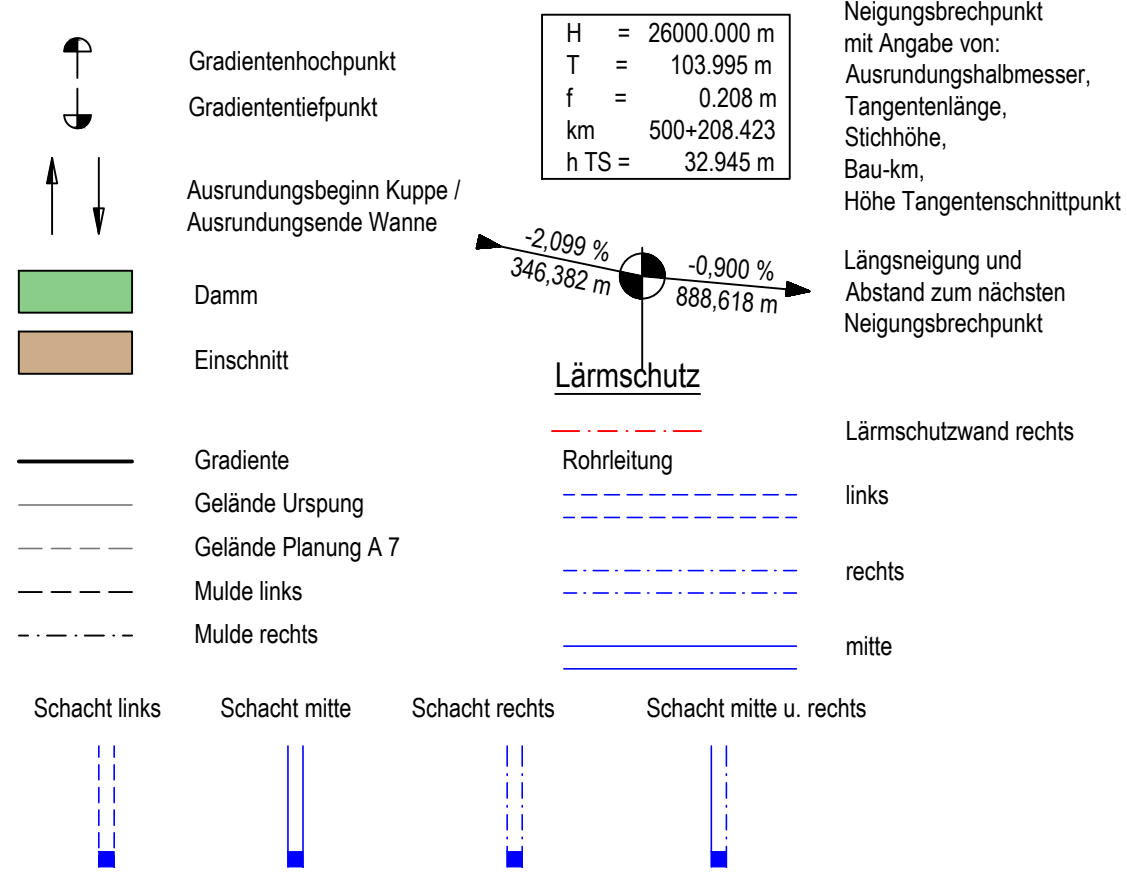

Höhensystem: DHHN 92 (Höhenstatus 160)
Lagestatus: LS 320 Gauß Krüger
Grundlage: Landesbetrieb Geoinformation und Vermessung
LV1, Stand: 2018

ARGE A 26 Hamburg - Arcadis • Sweco c/o Arcadis Germany GmbH, EUREF - Campus 10, 10829 Berlin Tel./Fax: (030) 616 916-100 / -998	Bearb.:	21.11.2016	Leek
	Gez.:	21.11.2016	Schulze
	Gepr.:	21.11.2016	Bartz

DEGES Deutsche Einheit Fernstraßenplanungs- und -bau GmbH Zimmerstraße 54 10117 Berlin Telefon (030) 202 43 - 0 Telefax (030) 202 43 - 291 www.deges.de	Bearb.:	30.06.2021	gez. Mentschke
	Gepr.:	30.06.2021	gez. Schaefer
	VKE	7051	


2	Änderung der Entwässerung	30.06.2021	Kolb
1	Änderung der Stationierung der Rampe	30.06.2021	Kolb
Nr.	Art der Änderung	Datum	Zeichen

FESTSTELLUNGSENTWURF / 1. PLANÄNDERUNG

Straßenbauverwaltung Freie und Hansestadt Hamburg Behörde für Wirtschaft, Verkehr und Innovation Auftragsverwaltung für die Bundesfernstraßen Straße: A 26 Station:	Unterlage : 6.3 Blatt-Nr.: 4 Index A Höhenplan AS HH-Hafen Süd Achse 480 - Ausfahrrampe Süd Maßstab: 1 : 1.000/100
---	---

A 26 - Ost AK HH-Süderelbe (A7) bis AD/AS HH-Stillhorn (A1) Abschnitt 6a (VKE 7051): AK HH-Süderelbe (A7) - AS HH-Hafen Süd Bau-km 0-350,000 bis 1+950,000	
aufgestellt: Berlin, den 30.09.2021 gez. i.A. Pfeffermann	DEGES Deutsche Einheit Fernstraßenplanungs- und -bau GmbH Zimmerstraße 54 10117 Berlin

Station Gelände	0,00 3,64 4,20 5,82	20,00 25,89 33,21 40,00 40,68	1,37 1,70 1,69 1,87	0,17 0,06 0,16 0,06 0,05	57,76 60,00 60,01 64,26 74,27 80,00	0,11 -0,01 -0,01 0,17 0,07 0,07	DN 300 D 11,23 S 9,34 D 10,75 S 8,95	100,00 107,60 115,41 120,00 122,51	1,07 1,54 -0,71 0,17 0,22	137,23 140,00 142,30 146,46 154,31 157,57 160,00 168,14 172,28 180,00 182,45 187,86 190,99 200,00 202,82	0,09 0,10 0,11 -0,46 0,13 0,05 0,06 0,11 0,03 0,05 0,06 0,00 0,02 -0,07 -0,17	220,00 225,04	0,07 0,11	238,53 240,00	-0,63 -0,54	260,00	3,84	
Entwässerung rechts Höhe, Dimension, Gefälle Entwässerungsleitung																		
Geländehöhe																		
Station Gradiente	0,00 13,77 19,15 20,00 22,67 27,30 30,36 40,00																	
Gradientenhöhe	11,69 11,78 11,80 11,80 11,79 11,75 11,70 11,52																	

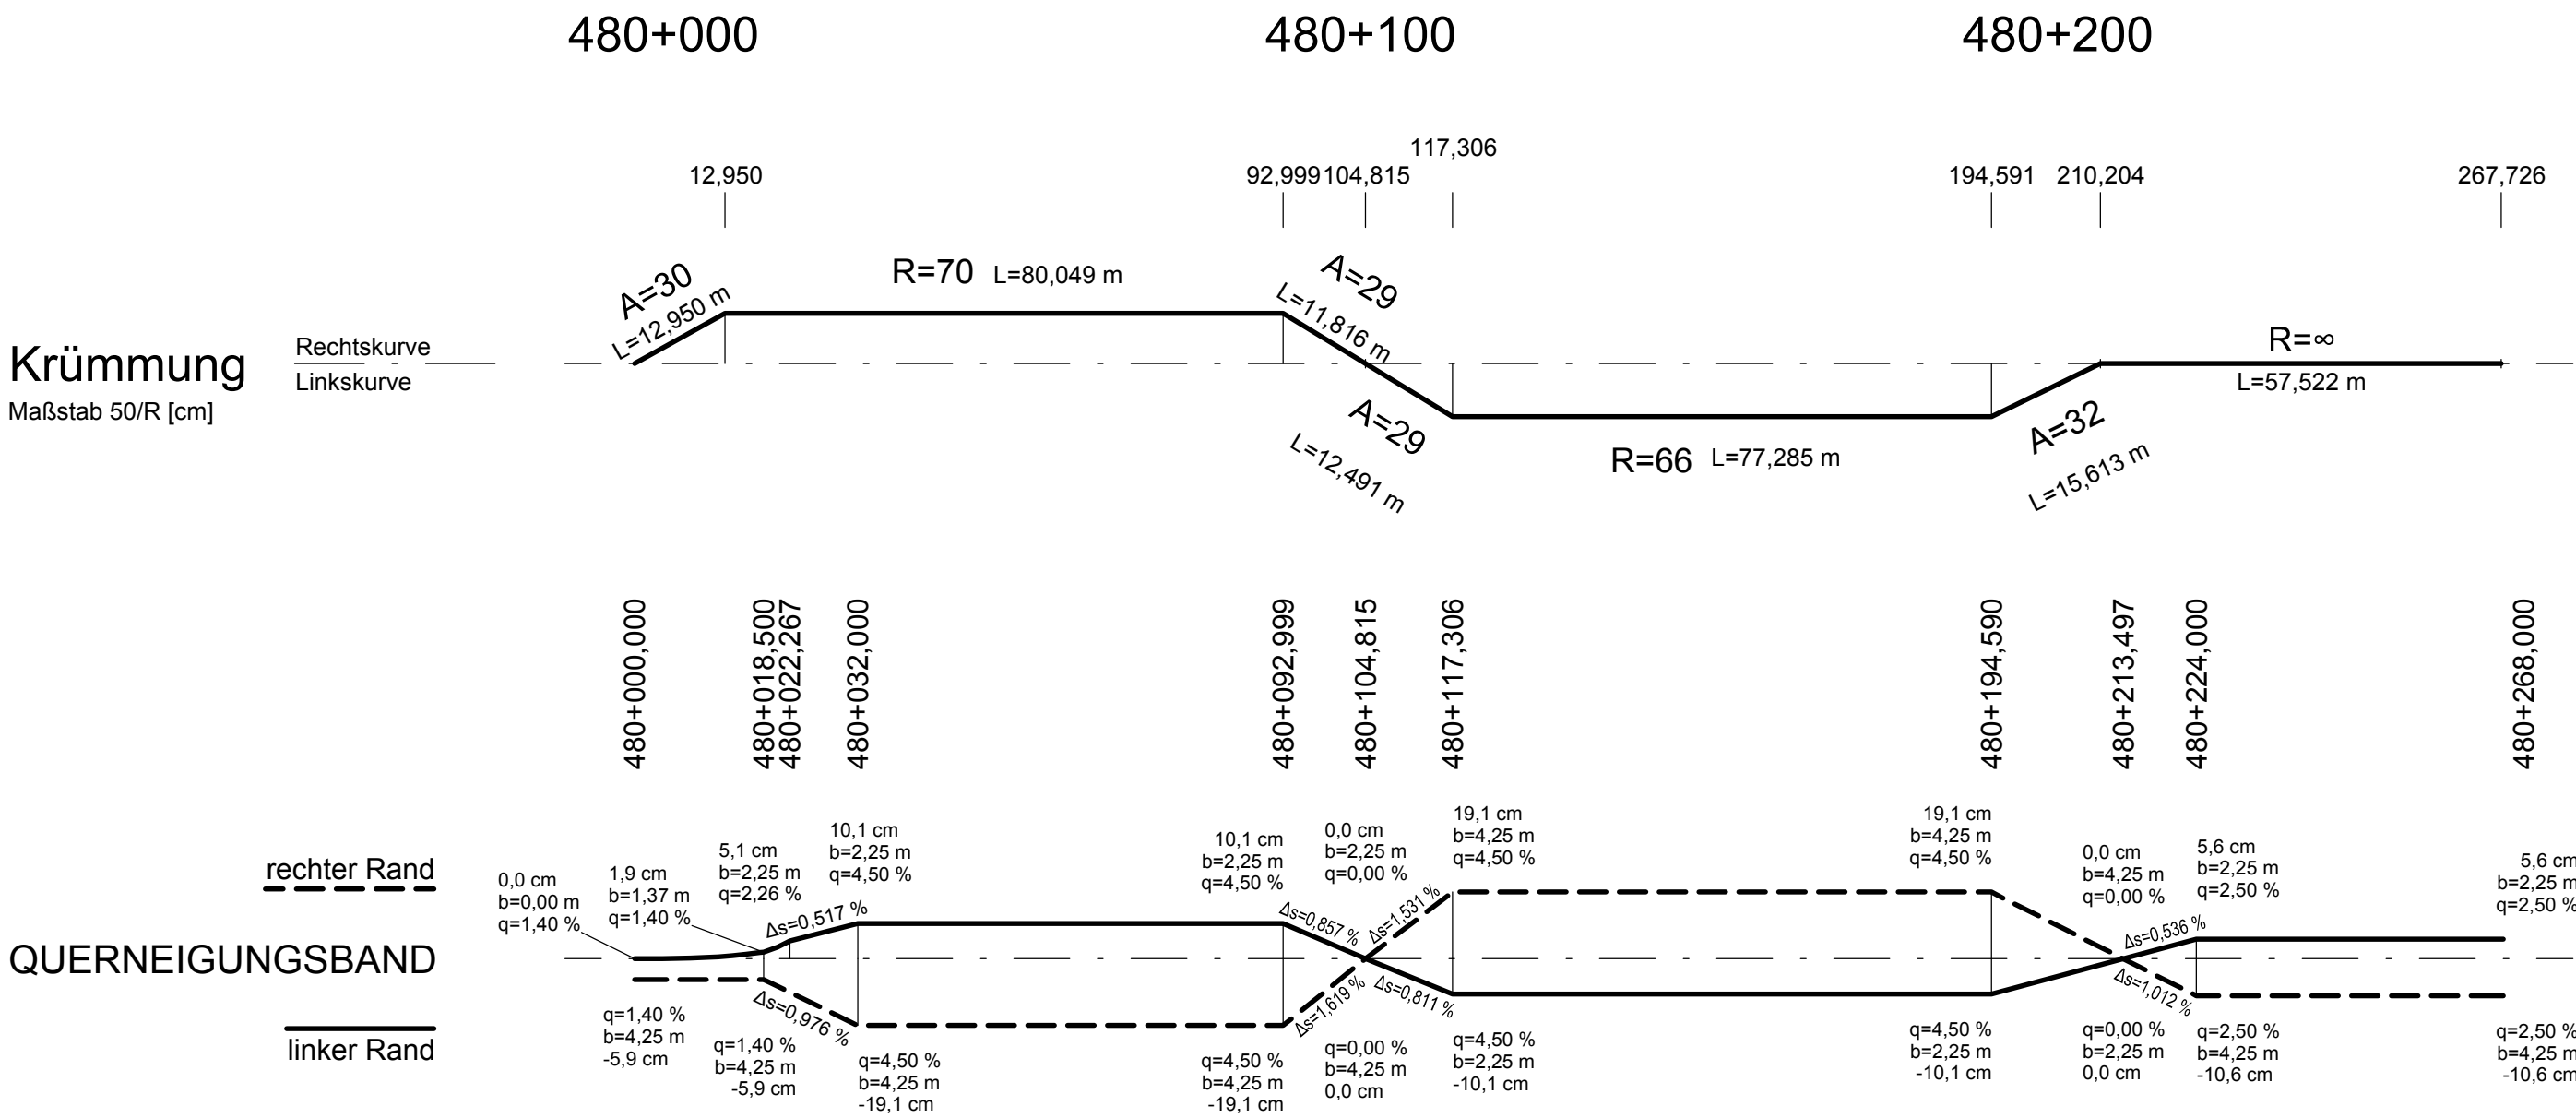

LA 01 (süd)
Lärmschutzwand

Bau-km 1+356 - 1+689
L = 356 m, H = 1.50 bis 2.00 m
über Gradiente

H = KNICK
km 480+000,000
h TS = 11,688 m

H = 3096,750 m
T = 40,000 m
f = -0,258 m
km 480+070,360
h TS = 11,016 m

H = 500,000 m
T = 10,827 m
f = 0,117 m
km 480+241,699
h TS = 3,662 m

H = KNICK
km 480+260,126
h TS = 3,848 m

H = KNICK
km 480+252,875
h TS = 3,667 m

Anschluss an Planung A26

Knick 2,5%

Anschluss an Planung
Moorburger Hauptdeich

-7,00 m ü. NHN

Bauanfang, Ausfahrt von A 26 West

0+130 gepl. E-Freileitung

0+229 gepl. E-Freileitung

Bauende, Anschluss an Moorburger Hauptdeich