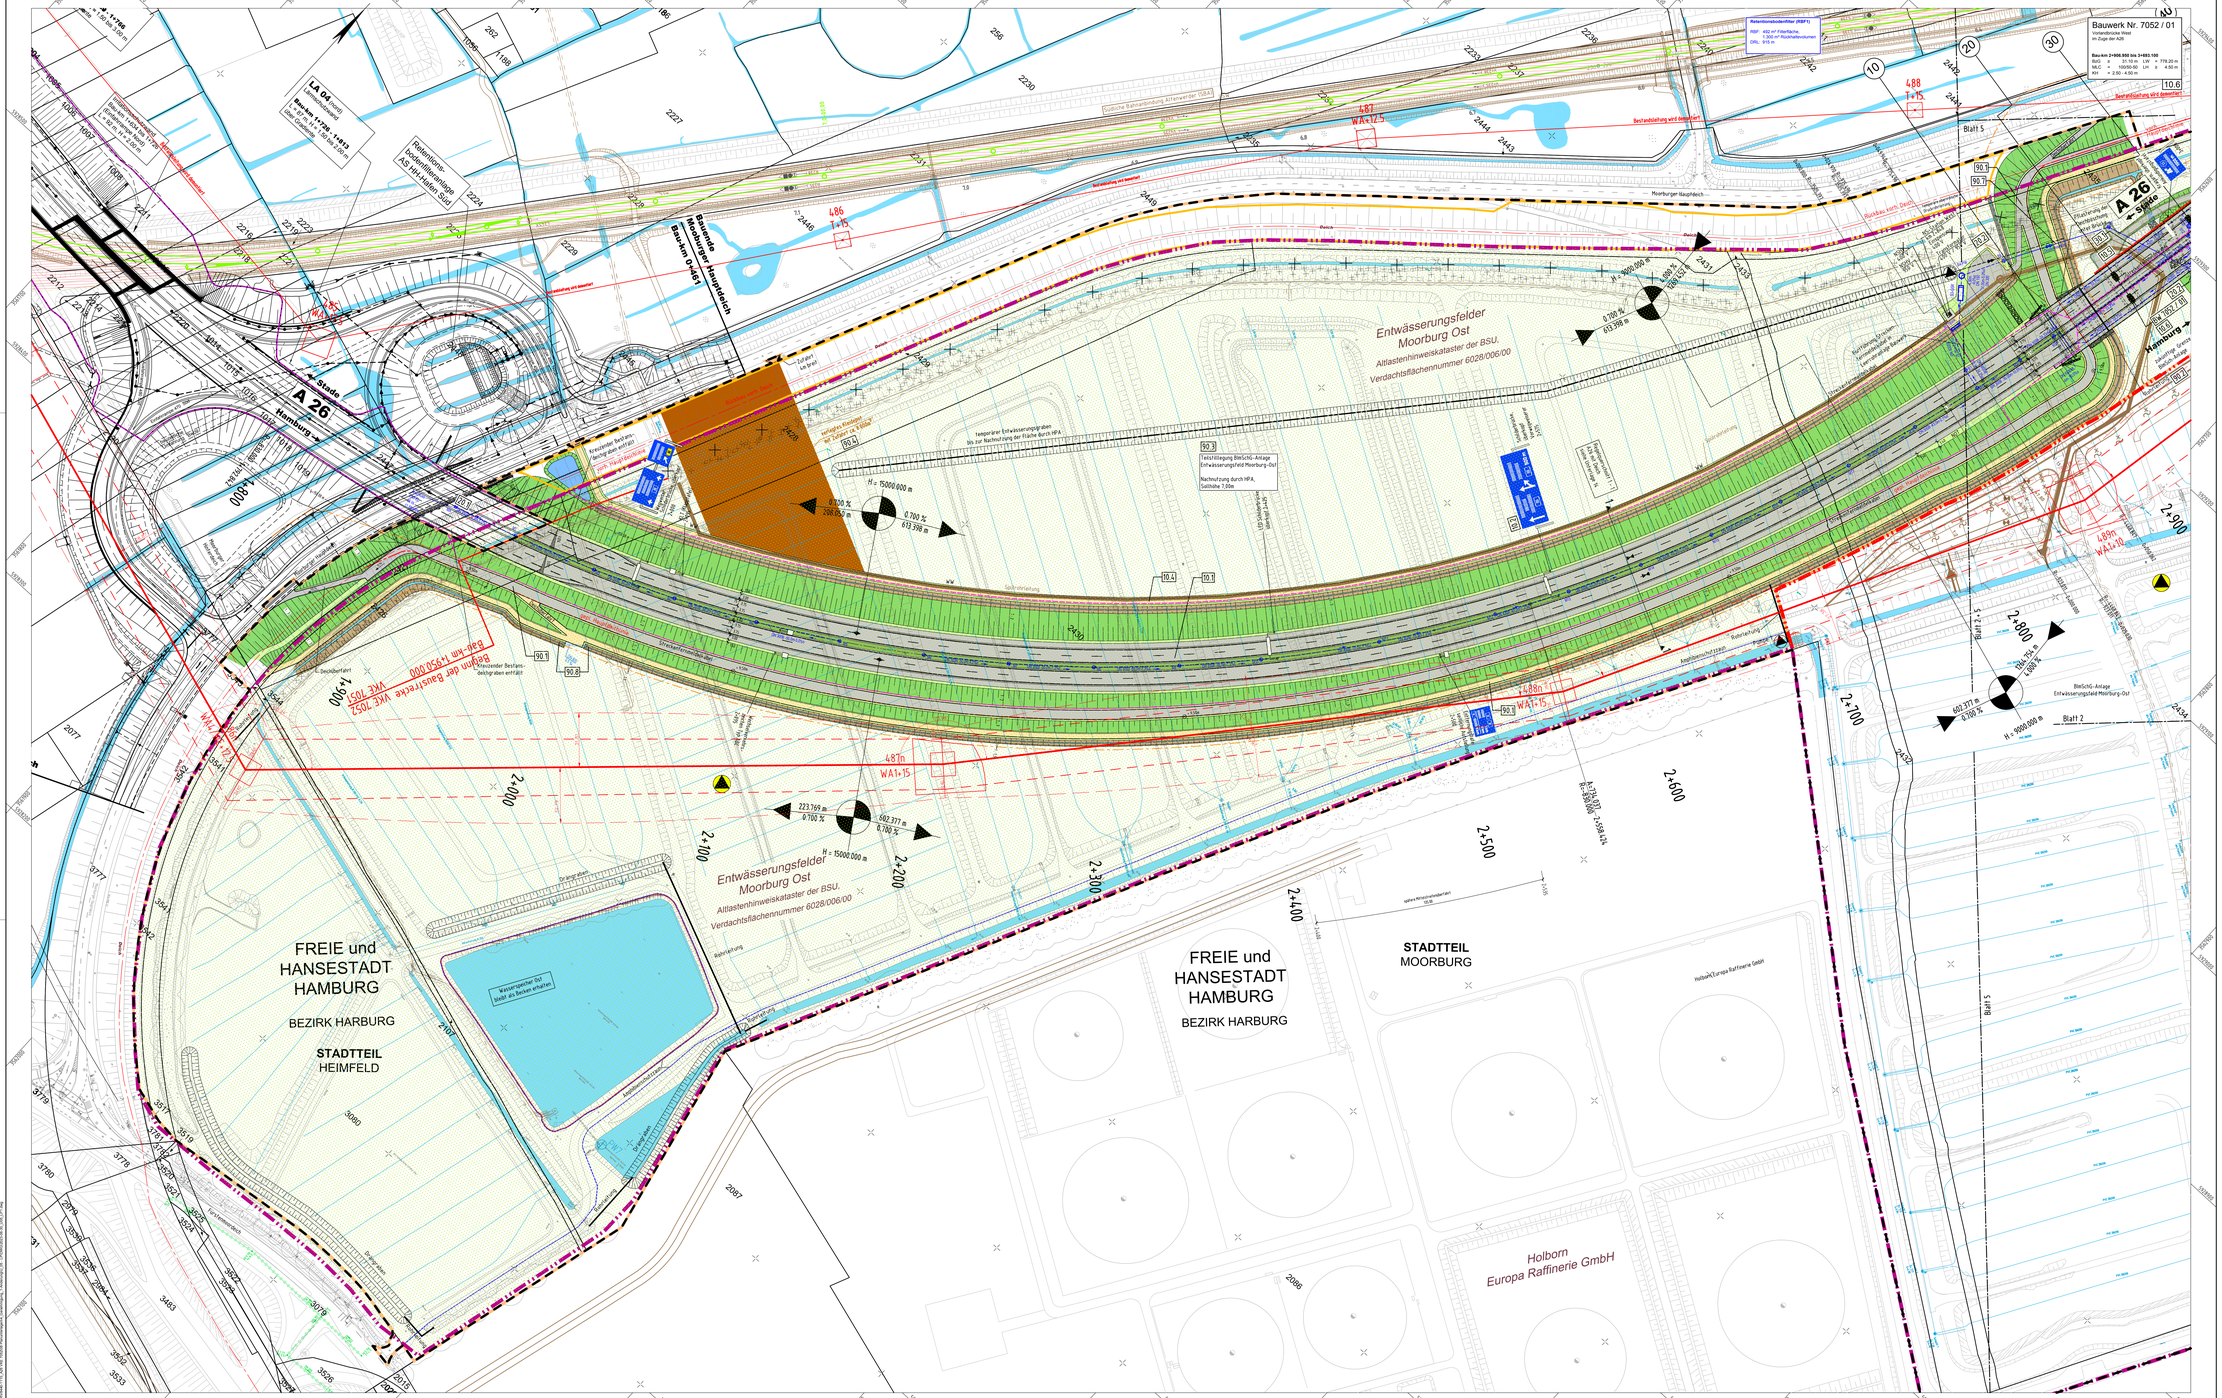
Bauwerk Nr. 7052 / 01
Vorlandbrücke West
im Zuge der A26
Bau-km 2+000,950 bis 3+493,100
BüO x 31,10 m LW = 778,20 m
MLC = 10/950,00 LW = 4.50 m
KH = 2.00 - 4.50 m
10.6
Bestandteil des WV-E genehmigt
Retentionsbodenfilter (RBF1)
RBF #02 m² Filterfläche
#02 m² Vorreinigungsbecken
OKL 0.0 m
Bestandsentwässerung wird stillgelegt
Bestandsentwässerung wird umverlegt
Rückbau Kanal Dach
Rückbau Kanal Dach
Rückbau Kanal Dach