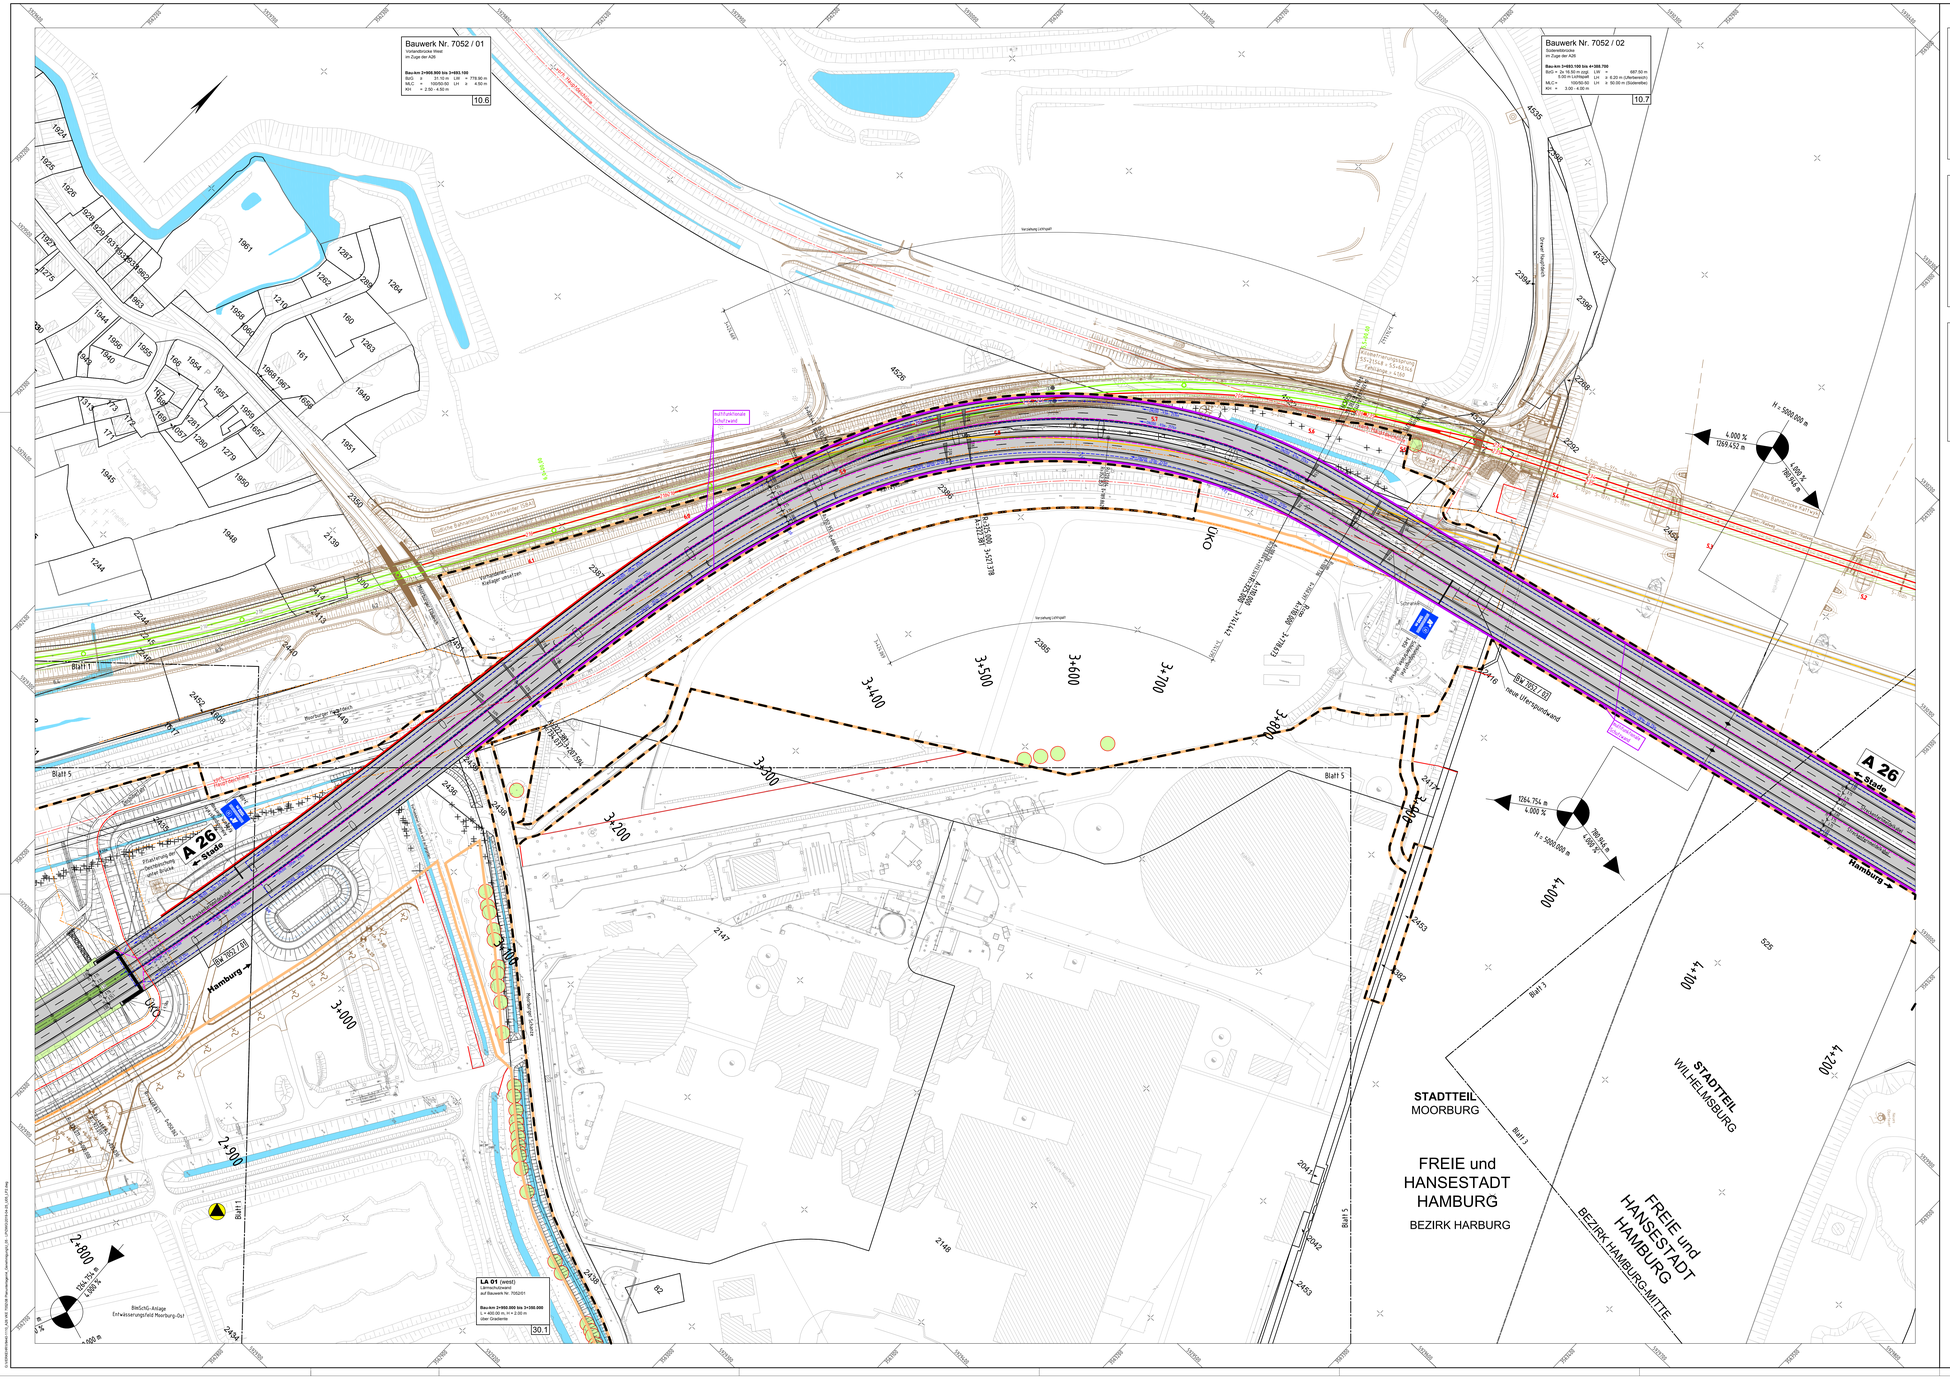
Bauwerk Nr. 7052 / 01
Vorbandbrücke linear
im Zuge der A26
Bau-km 2+995.900 bis 3+051.150
BAS 0 = 31.10 m LAR = 779.80 m
NLO = 1.500000.00 LR = 4.50 m
KH = 2.00 - 4.80 m
10.6
Bauwerk Nr. 7052 / 02
Südentlastbrücke
im Zuge der A26
Bau-km 3+053.100 bis 4+288.700
BAS = 2x 16.50 m (opg) LAR = 687.50 m
0.00 m (Lichtspalt) LR = 8.20 m (Außenstütz)
NLO = 1500000.00 LR = 30.00 m (Stützenfeld)
KH = 3.00 - 4.50 m
10.7
Blatt 1
Blatt 5
Blatt 3
A 26
Stade
Hamburg
STADTTEIL MOORBURG
STADTTEIL WILHELMSBURG
FREIE und HANSESTADT HAMBURG
BEZIRK HARBURG
FREIE und HANSESTADT HAMBURG
BEZIRK HAMBURG-MITTE
LA 01 (west)
Lärmschutzwand
auf Bauwerk Nr. 7052/01
Bau-km 2+995.000 bis 3+200.000
L = 400.00 m, H = 2.00 m
über Geländehöhe
30.1
BHKW-Anlage
Entwässerungsfeld Moorburg-Ost
Neue Elbe-Grundwand
Neuer Deich
Neuer Deich
Neuer Deich