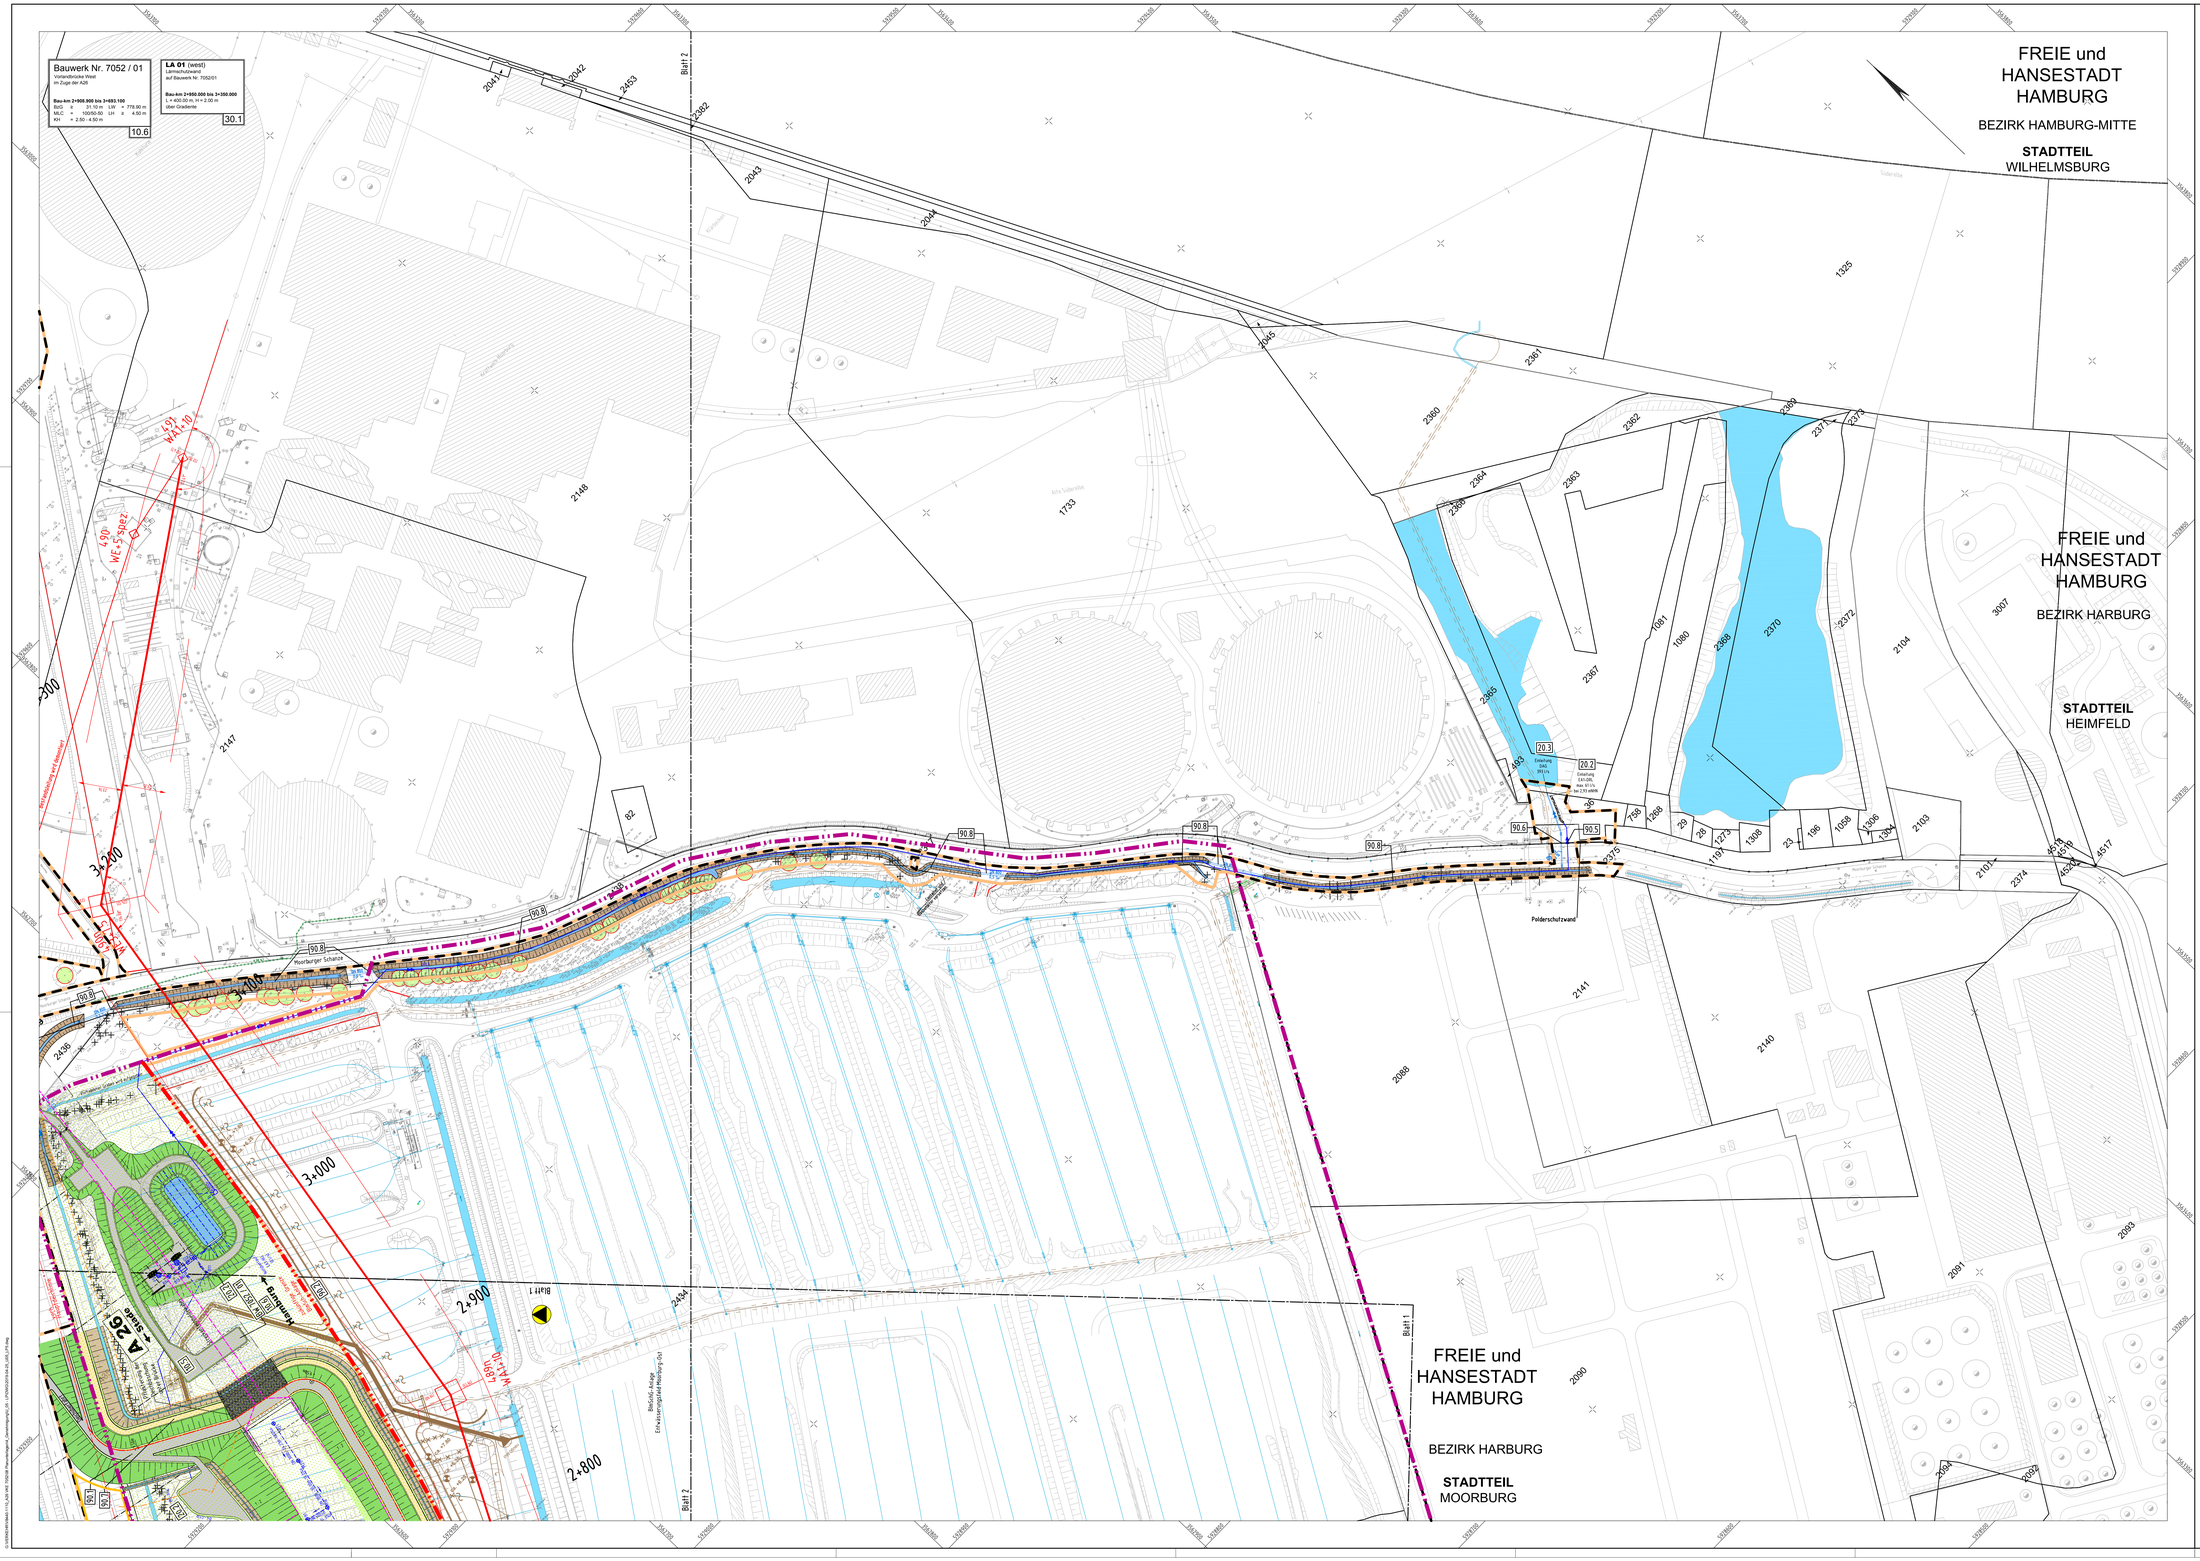
Bauwerk Nr. 7052 / 01
Vorlandbrücke West im Zuge der A26
Bau-km 2+908.900 bis 3+693.100
BwG = 31.10 m LW = 779.90 m
MLC = 100/50-00 LH = 4.50 m
KH = 2.50 - 4.50 m
10.6
LA 01 (west)
Lärmschutzwand auf Bauwerk Nr. 7052/01
Bau-km 2+950.000 bis 3+350.000
L = 400.00 m, H = 2.00 m
über Gradiente
30.1
FREIE und HANSESTADT HAMBURG
BEZIRK HAMBURG-MITTE
STADTTEIL WILHELMSBURG
FREIE und HANSESTADT HAMBURG
BEZIRK HARBURG
STADTTEIL HEIMFELD
FREIE und HANSESTADT HAMBURG
BEZIRK HARBURG
STADTTEIL MOORBURG
Moorburger Schanze
Poldersch utzwand
Hochwasserschutzwand
Bestandsdeich Anlage
Entwässerungsmulde Deich
Hochwasserschutzwand
Hochwasserschutzwand
Hochwasserschutzwand