

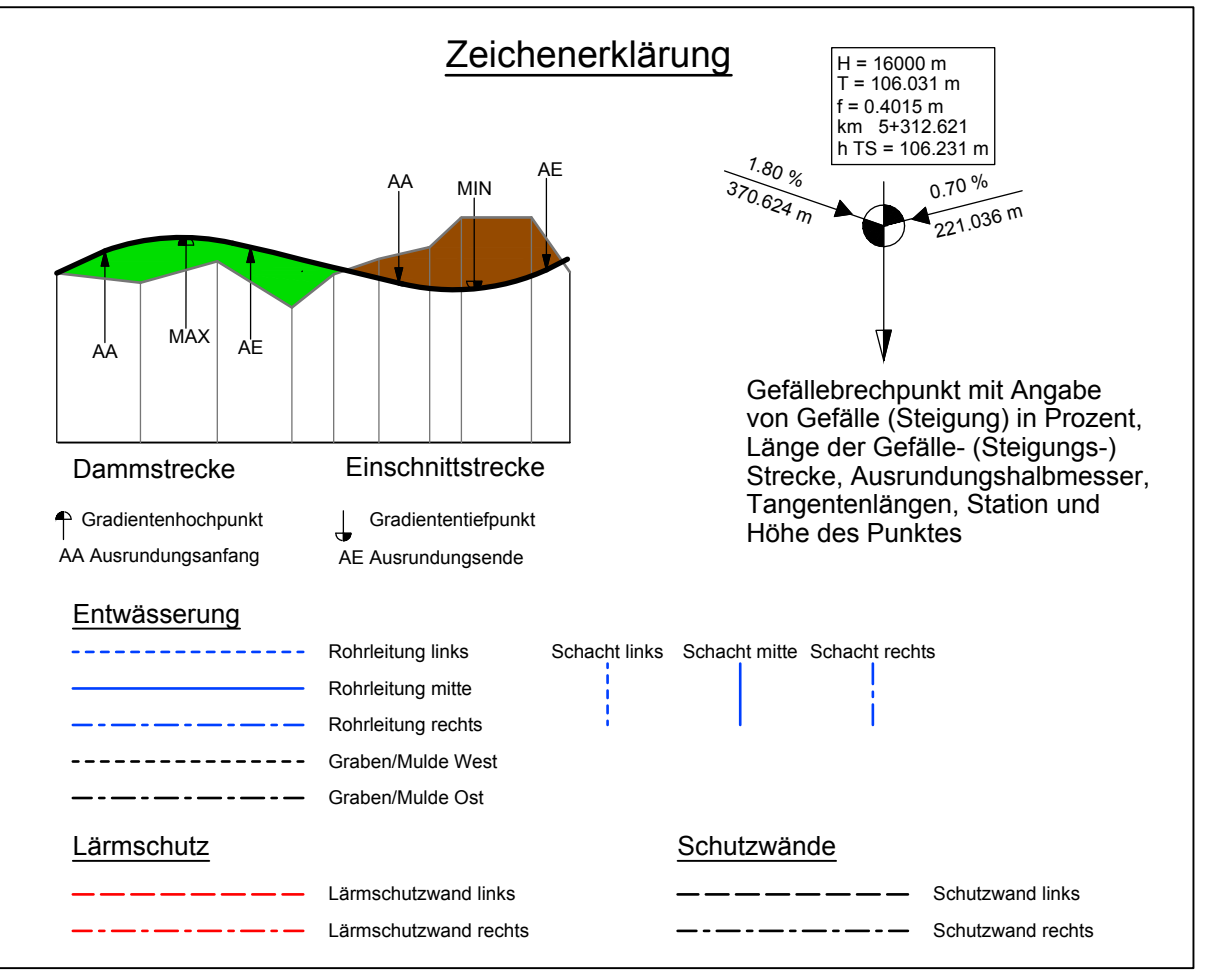


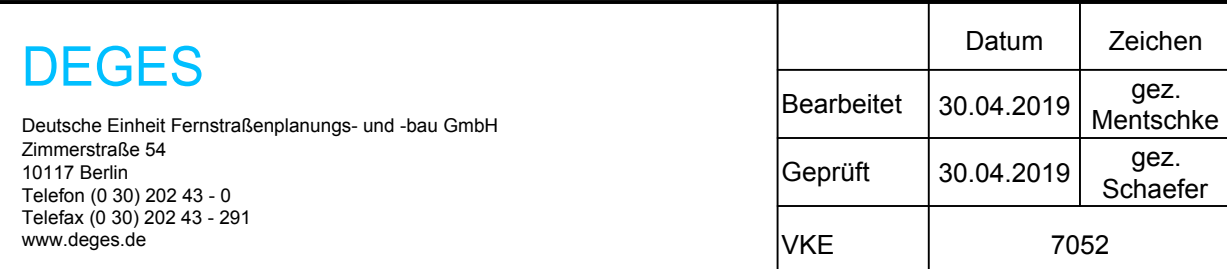

Lagebezugssystem: ETRS89/ Gauß-Krüger/ LS 320	Höhenbezugssystem: DHHN 92/ Höhenstatus 160
--	--

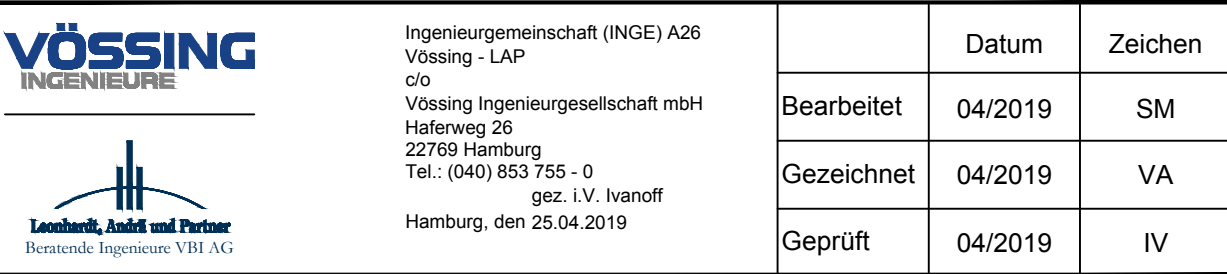

Straßenbauverwaltung Freie und Hansestadt Hamburg Behörde für Wirtschaft, Verkehr und Innovation Auftragsverwaltung für die Bundesfernstraßen Straße: A26 PROJIS-Nr.: 02019905 00	Unterlage/Blatt-Nr.: 6.1 / 1 Höhenplan A26 Linke Richtungsfahrbahn 1+900 - 2+900 (Achse 1) Maßstab: 1 : 1000/100
---	--

Aufgestellt: Berlin, den 30.04.2019 gez. I. A. Pfeffermann IDEGES Deutsche Einheit Fernstraßenplanungs- und -bau GmbH Zimmerstraße 54 10117 Berlin	
---	--